


LINTÉIS DE FUNDAÇÃO (Esc. 1/100)
(Continuação)

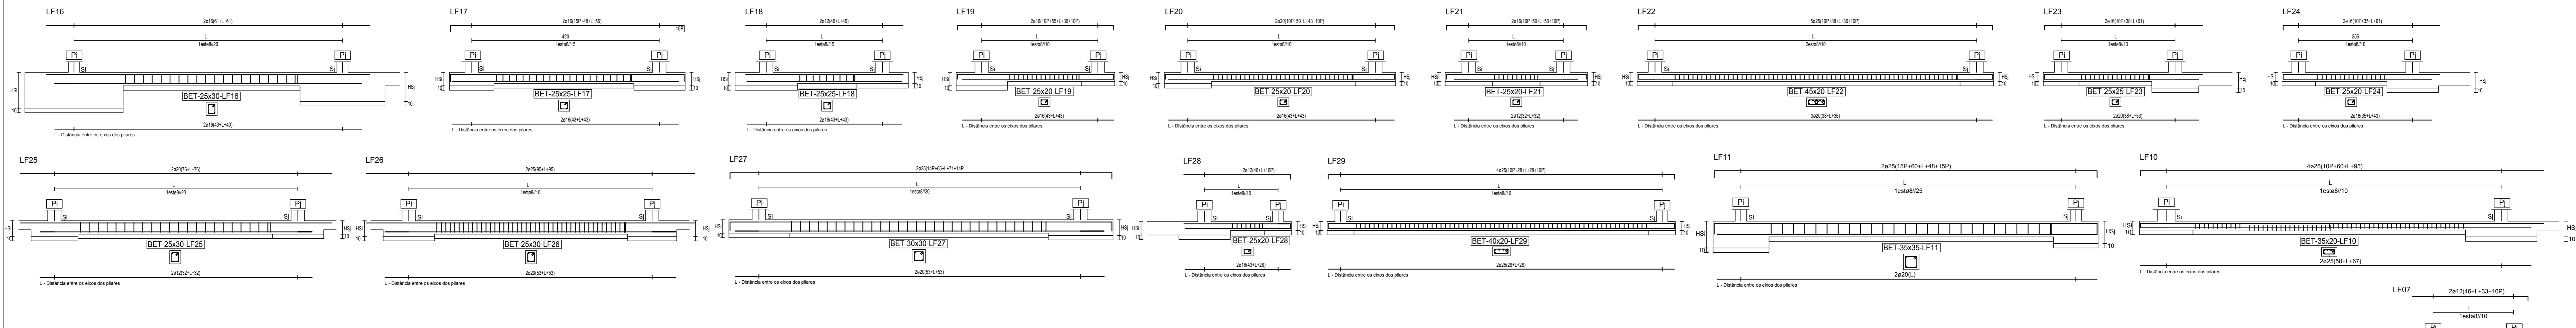

VIGAS (Esc. 1/100)

Cota 0.00m

