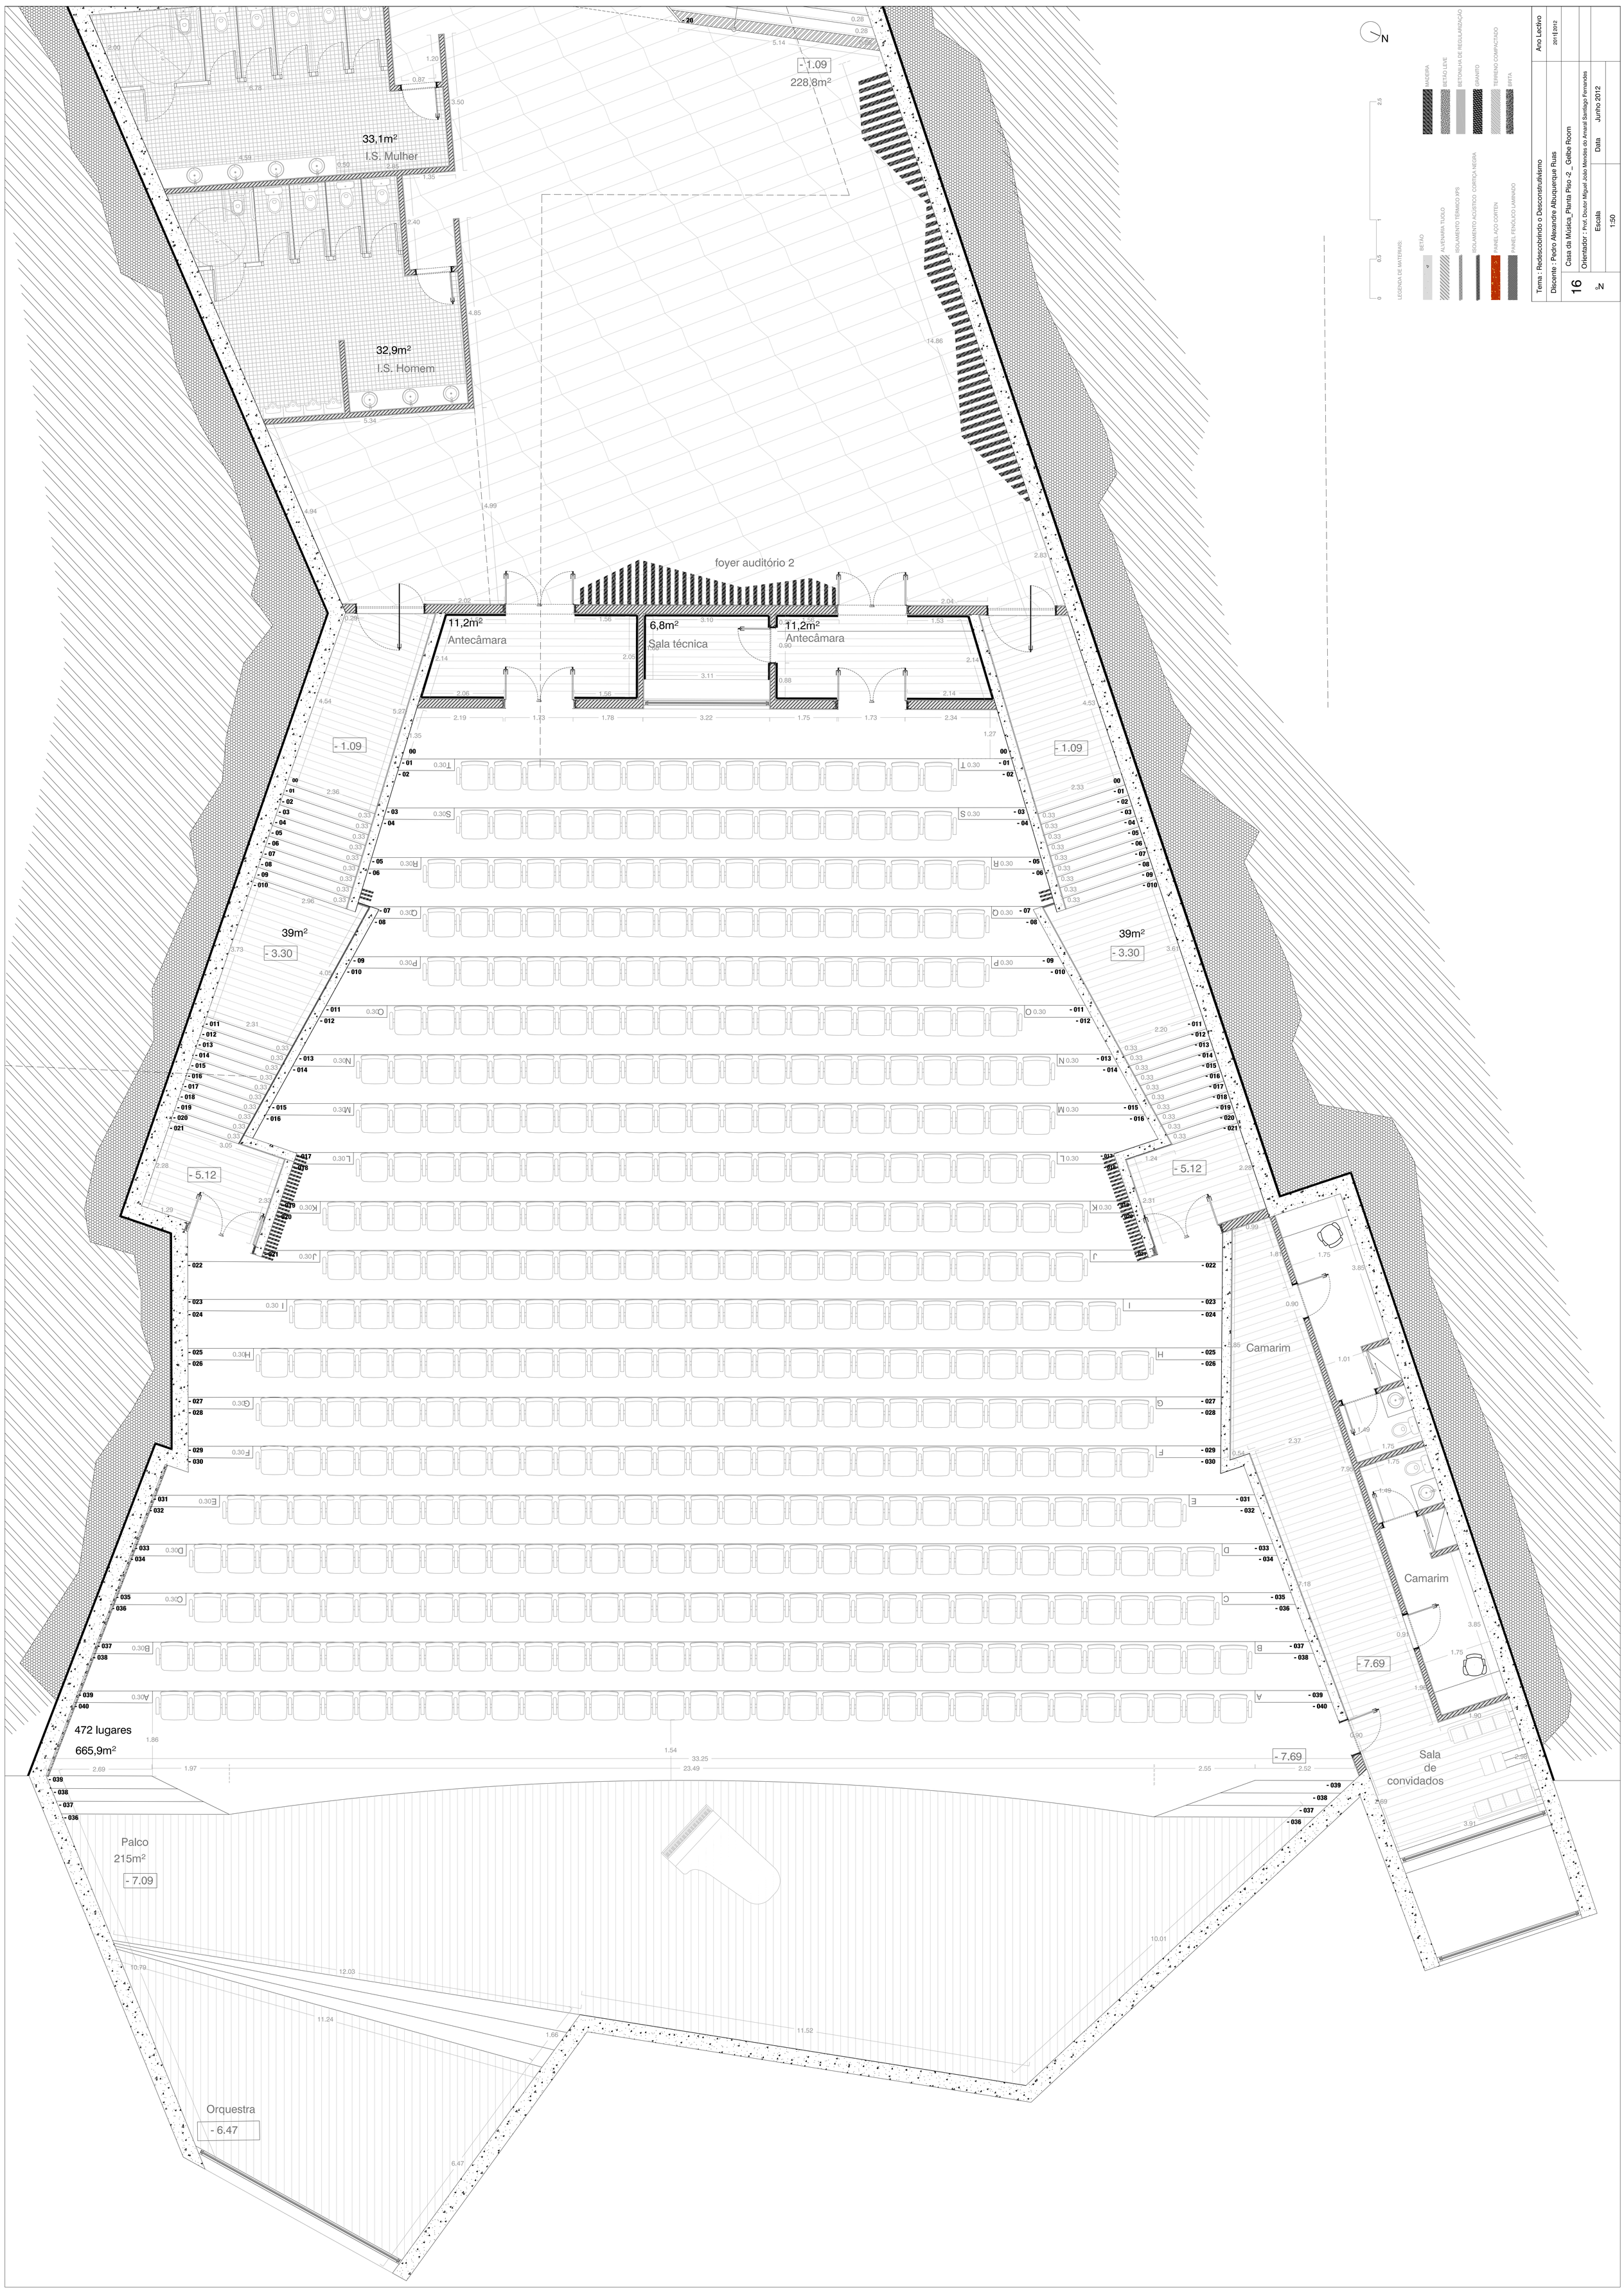
33,1m²
I.S. Mulher
32,9m²
I.S. Homem
- 1.09
228,8m²
foyer auditório 2
11,2m²
Antecâmara
6,8m²
Sala técnica
11,2m²
Antecâmara
- 1.09
- 1.09
39m²
- 3.30
39m²
- 3.30
- 5.12
- 5.12
Camarim
Camarim
- 7.69
- 7.69
Sala de convidados
472 lugares
665,9m²
Palco
215m²
- 7.09
Orquestra
- 6.47
LEGENDA DE MATERIAIS:
MADEIRA
BETÃO LEVE
BETONILHA DE REGULARIZAÇÃO
GRANITO
TERRENO COMPACTADO
BRITA
BETÃO
ALVENARIA TIJOLO
ISOLAMENTO TÉRMICO XPS
ISOLAMENTO ACÚSTICO CORTIÇA NEGRA
PAINEL AÇO CORTEN
PAINEL FENÓLICO LAMINADO
N
Tema : Redescobrindo o Desconstrutivismo
Ano Lectivo
2011|2012
Discente : Pedro Alexandre Albuquerque Ruas
16
Casa da Música_Planta Piso -2 _ Gelbe Room
Orientador : Prof. Doutor Miguel João Mendes do Amaral Santiago Fernandes
Escala
1:50
Data
Junho 2012
Nº