



Planta Piso 0

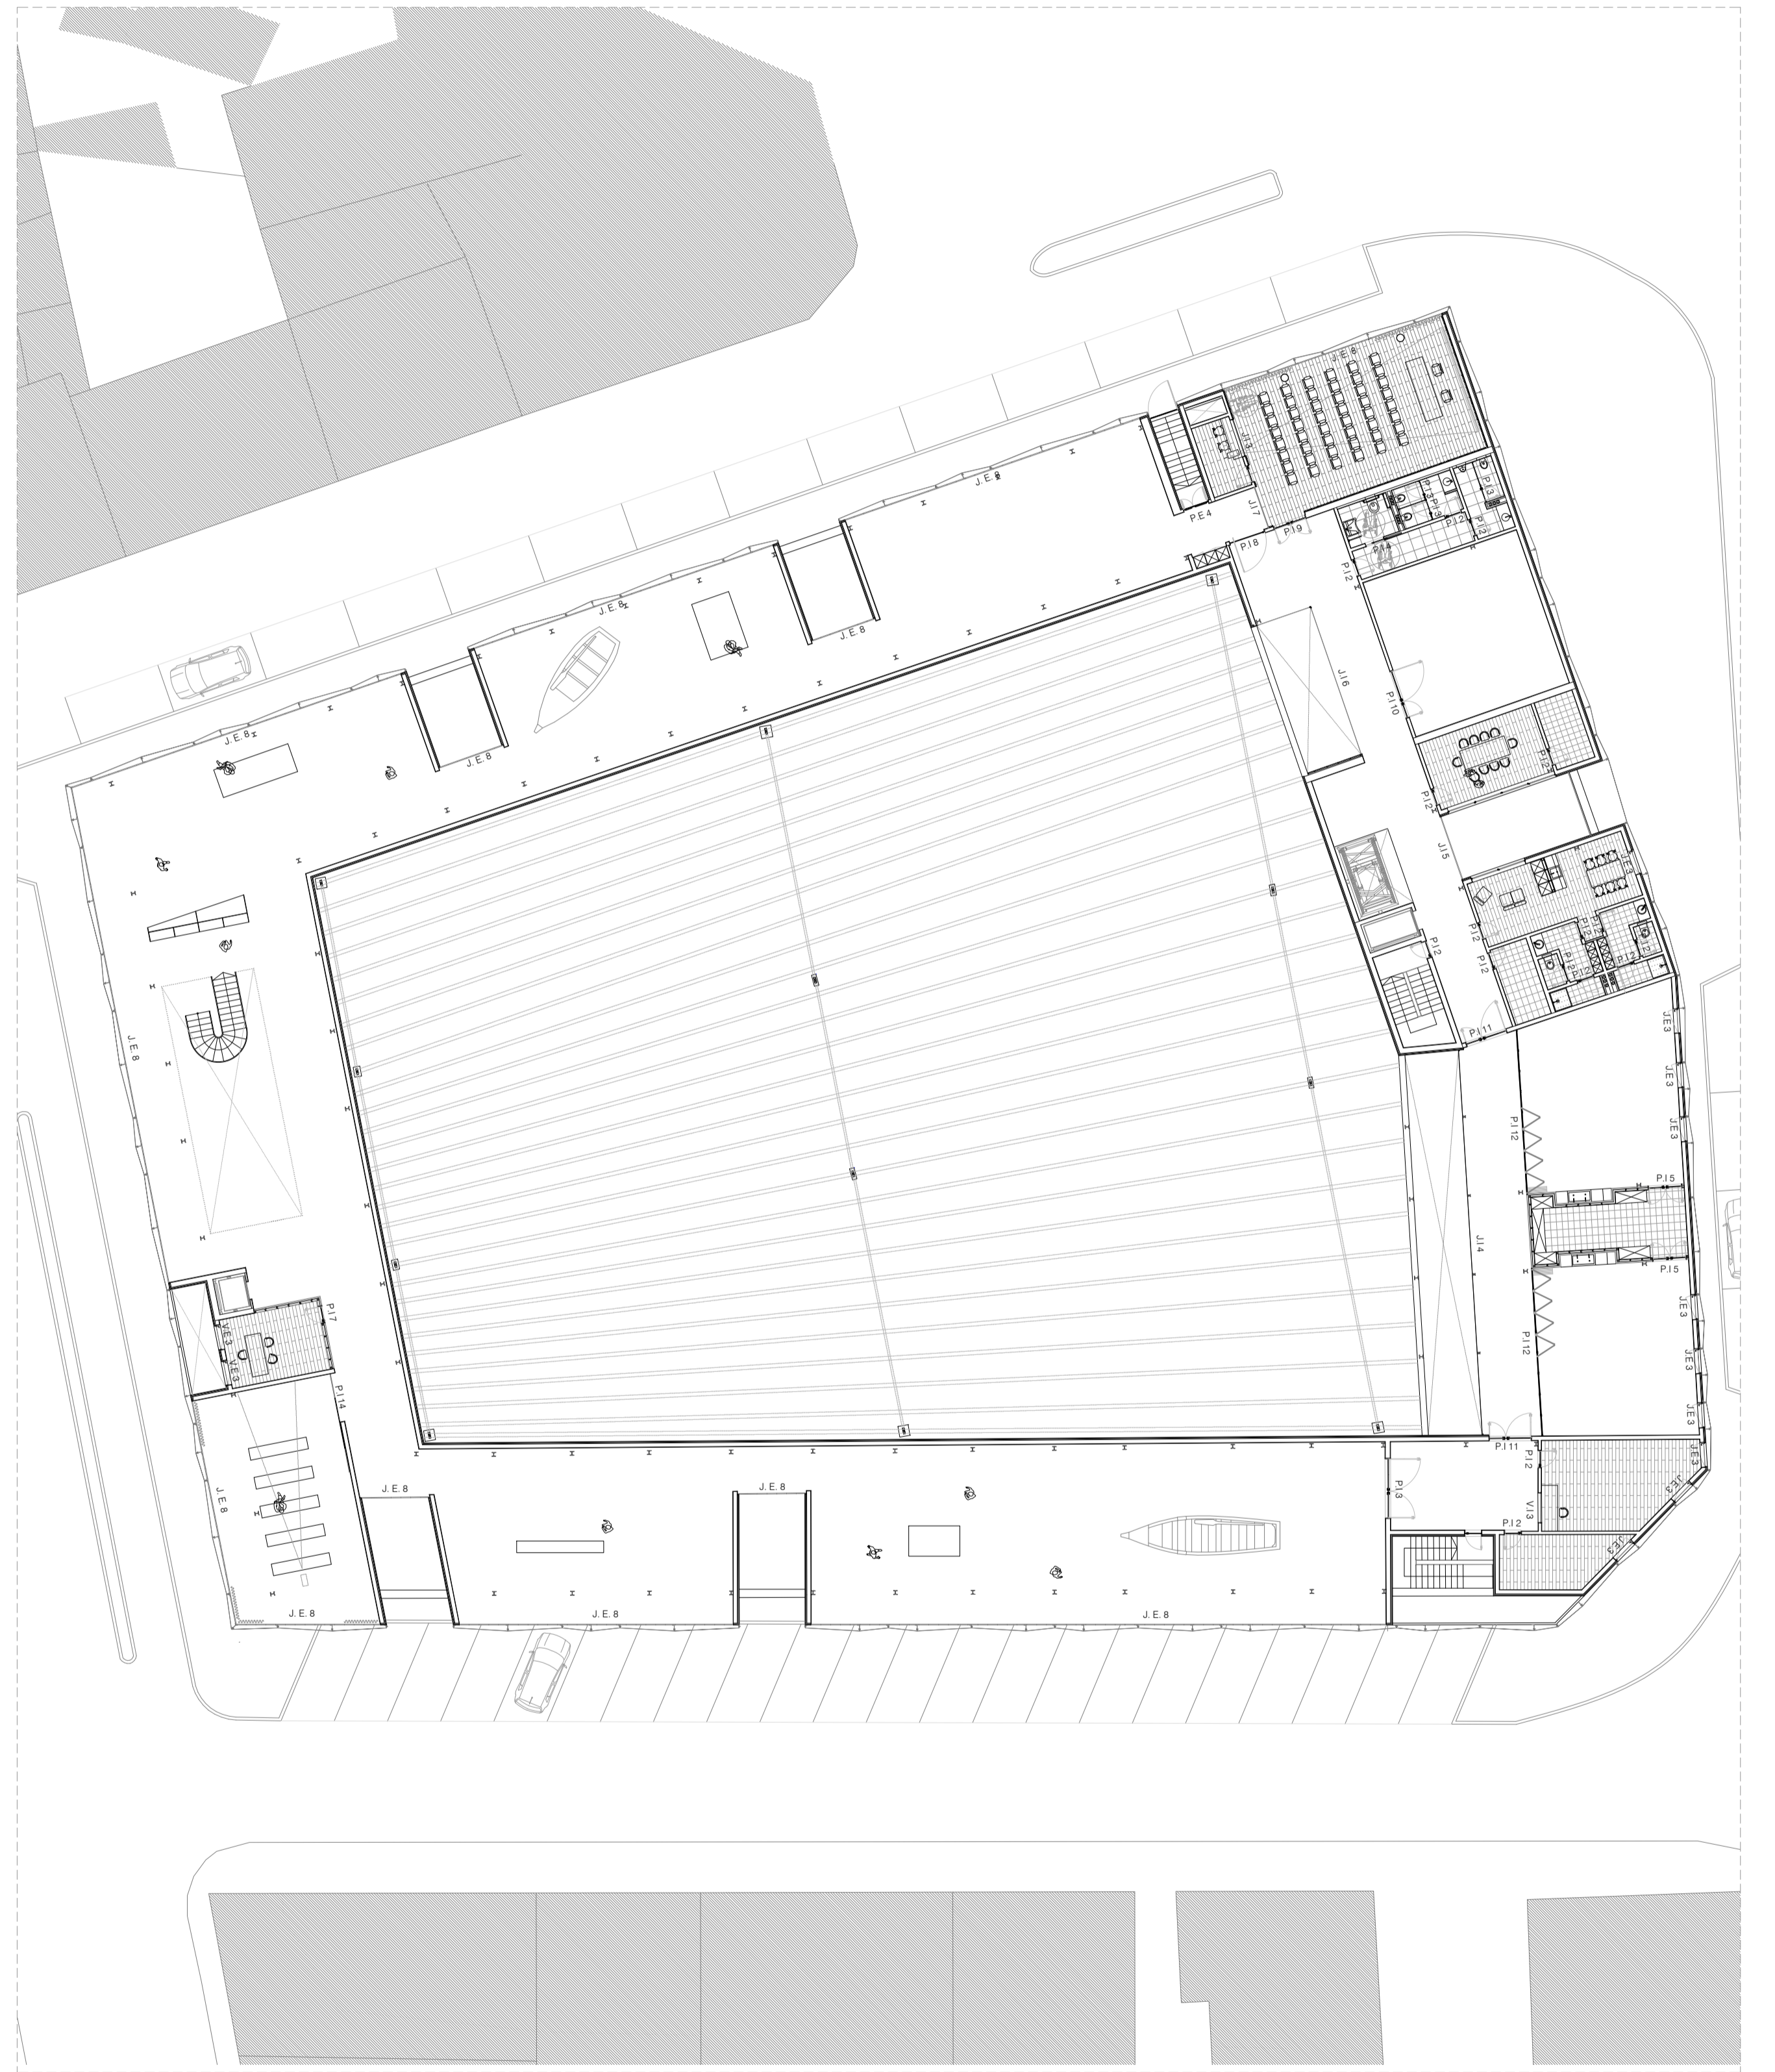

Planta Piso 1

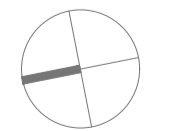

Projeto de Requalificação para o Mercado Municipal da Vila da Nazaré

OBJECTO:  
Marcação Mapa de Vãos

DESENHO N.º

S/ Escala ABRIL 2017  
Joana Gonçalves Orientador:  
Prof. Dr. Jorge Jular

20