


CORTE B1B' ESCALA 1:100

- PAINEL SANDWICH
- CAMADA DE VENTILAÇÃO
- ISOLAMENTO TÉRMICO 0.03m
- MEMBRANA IMPERMEABILIZANTE
- ENCHIMENTO COM BETÃO LEVE 0.10m
- SUPOORTE DE BETÃO 0.25m
- CHAPA DE ALUMÍNIO 0.005M
- TUJOLO CERÂMICO 0.15m

- REVESTIMENTO EXTERIOR 0.02m
- ISOLAMENTO TÉRMICO 0.03m
- TUJOLO CERÂMICO 0.15m
- CAIXA DE AR 0.05m
- ISOLAMENTO TÉRMICO 0.03m
- TUJOLO CERÂMICO 0.11m
- MADEIRA 0.03m

- DRENO
- REVESTIMENTO DE MADEIRA 0.02m
- ENCHIMENTO COM BETÃO LEVE 0.08m
- CAMADA DE AREIA 0.06m
- FLOORMATE 200-A
- BETÃO ARMADO 0.20m
- FILME DE POLIETILENO 200
- TERRENO NATURAL

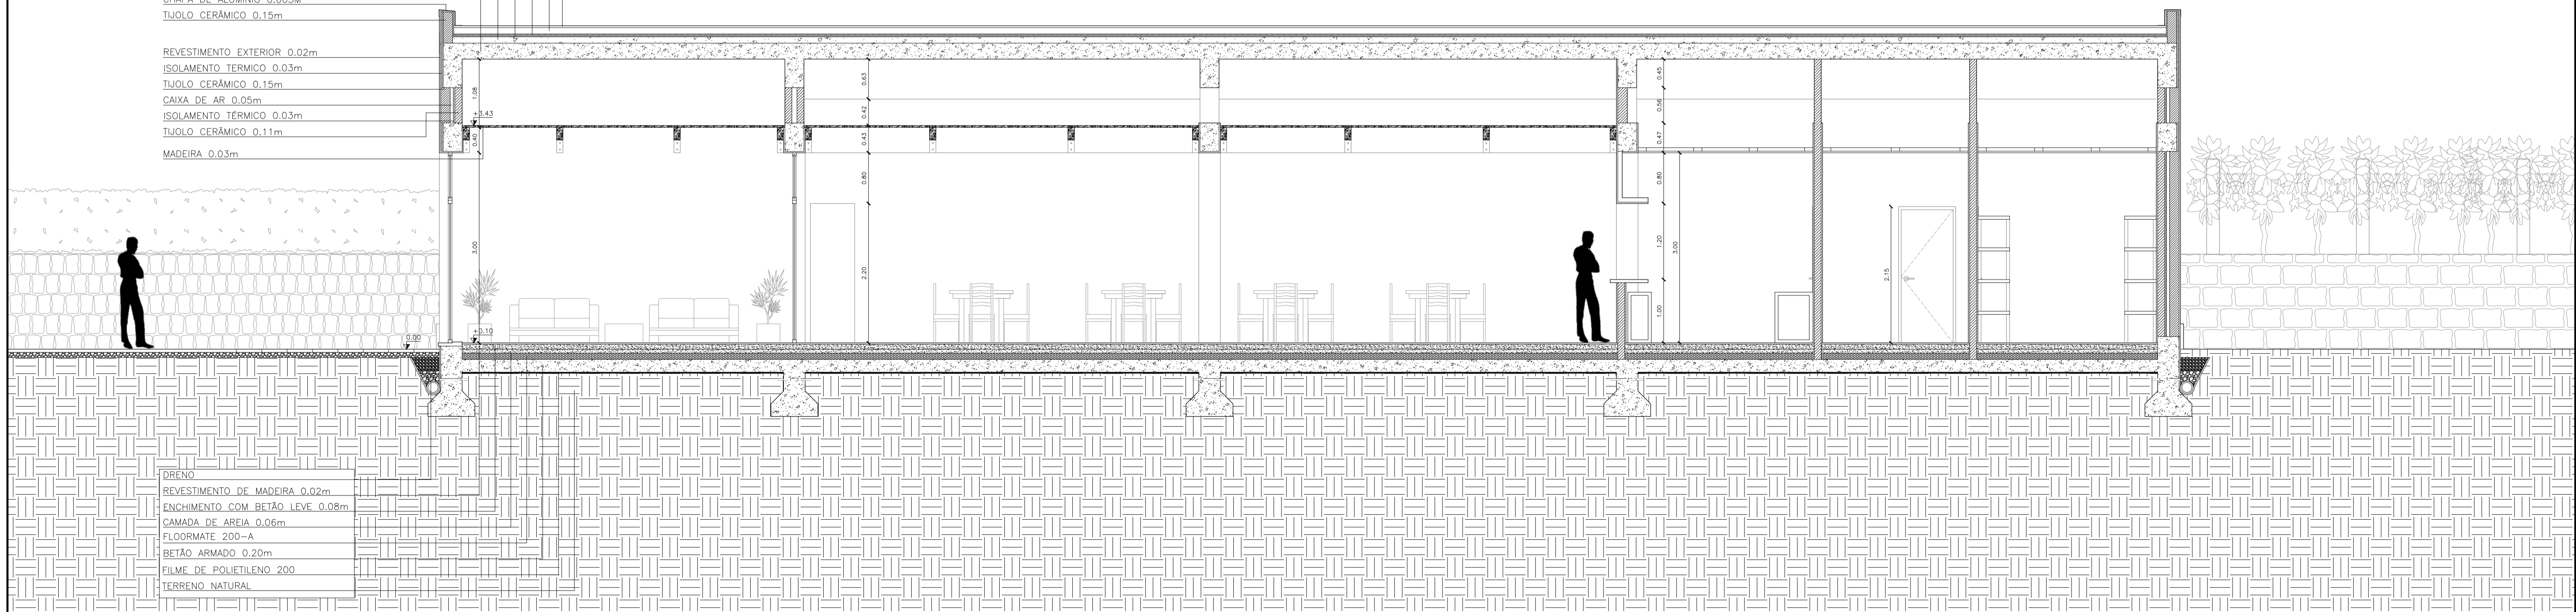

CORTE B1B' ESCALA 1:50

LEGENDA DE MATERIAIS:

- PEDRA
- BETÃO
- TUJOLO 15cm
- TUJOLO 11cm
- MADEIRA
- POLIESTIRENO EXTRUDIDO
- CAMADA DE AREIA 0.06cm
- FLOORMATE 200
- TERRENO NATURAL