

Legenda:


- Existente
- Proposta

Diana Dias Ferreira  
Nº 29117

UNIVERSIDADE DA BEIRA INTERIOR  
Dissertação para obtenção do Grau de Mestre em Arquitetura

Fevereiro 2017


Escala:  
1/100

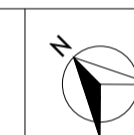

Habitação de Interesse Social no Porto: o caso do Bairro de Pereiró  
(análise e projeto de reabilitação)  
IV. ALTERAÇÕES  
BLOCO A - PLANTA PISO 1 e PISO 2

Nº desenho:

IV. 03

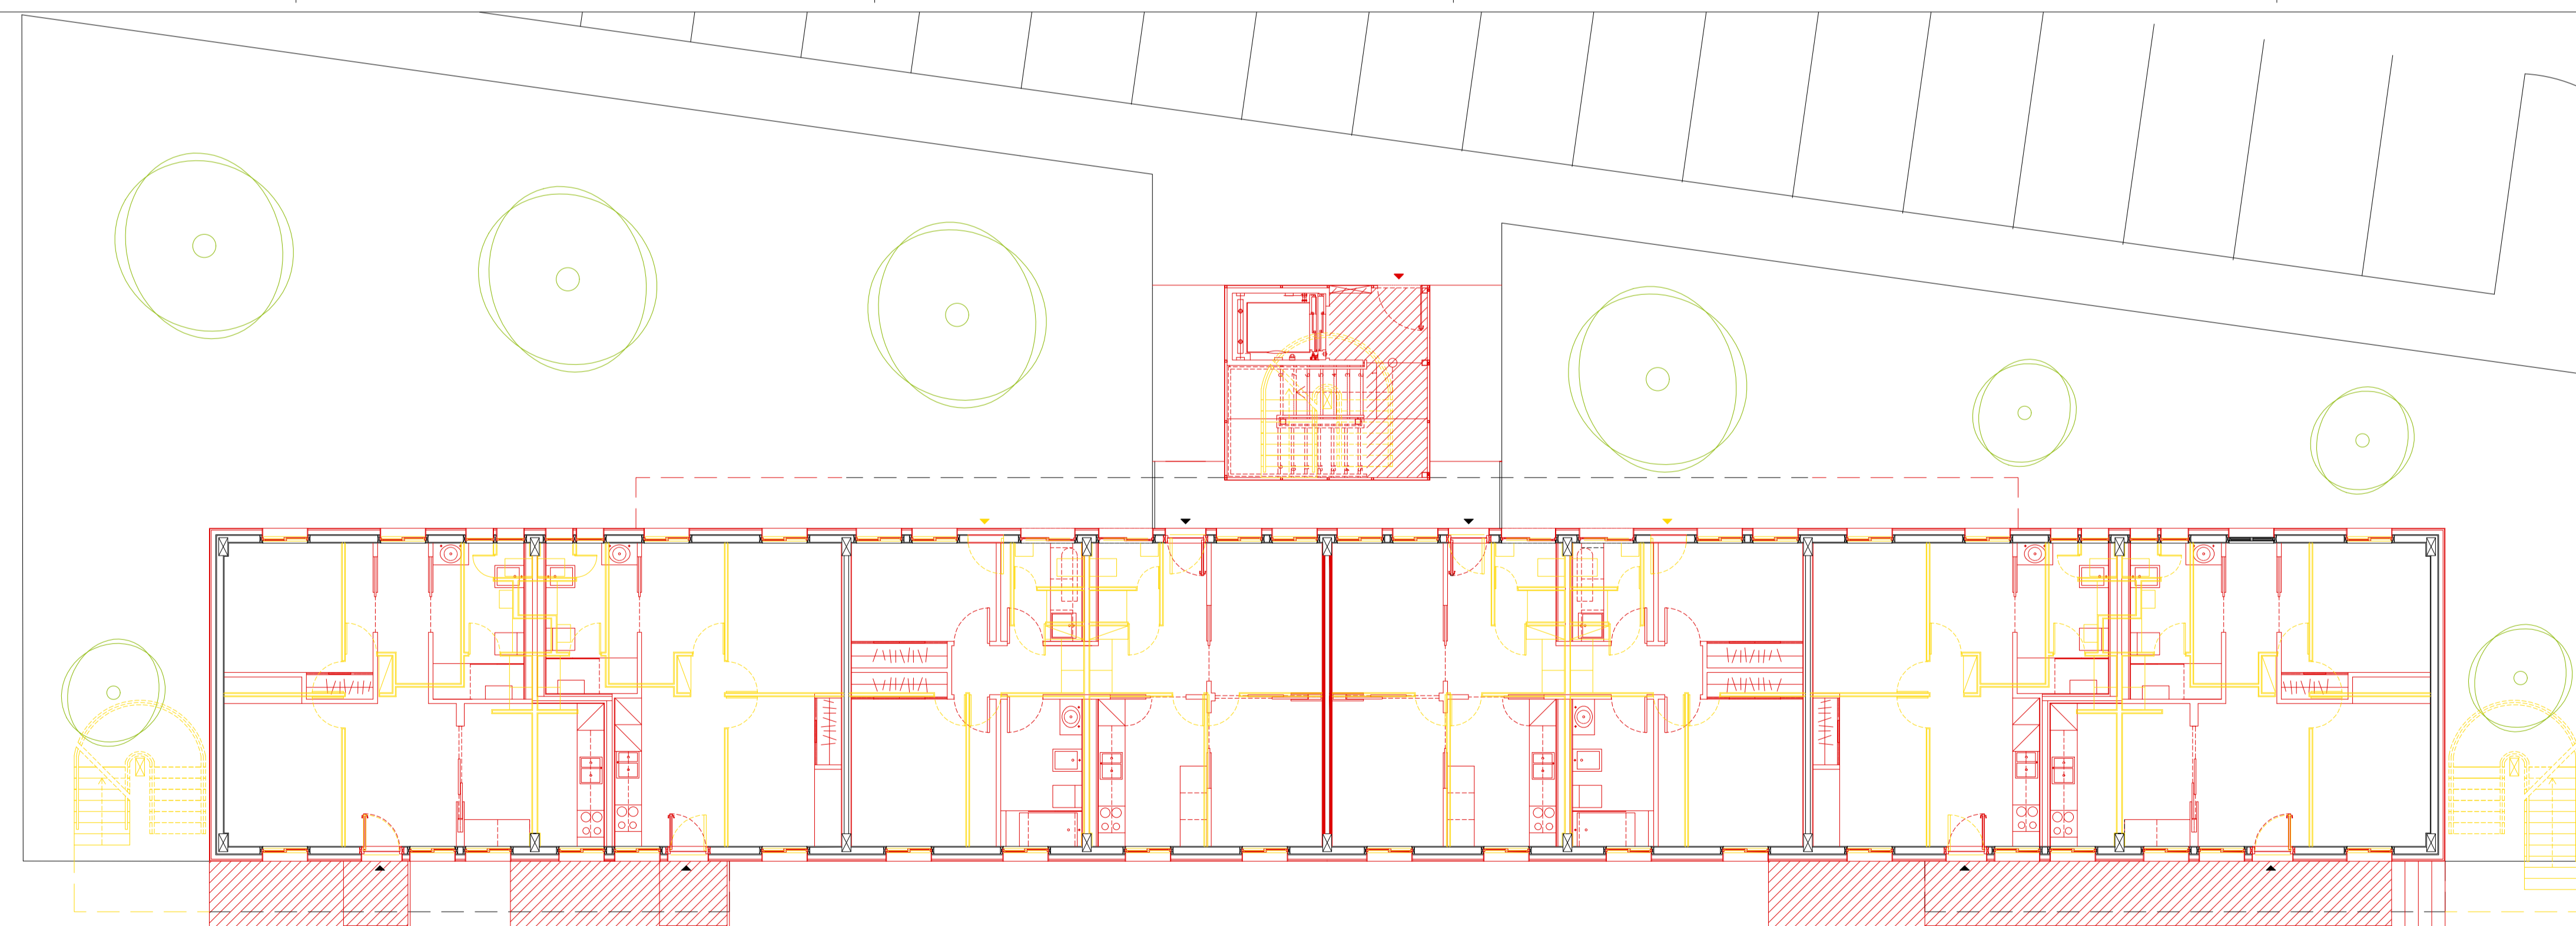

Legenda:


- Existente
- Proposta

Diana Dias Ferreira  
Nº 29117

UNIVERSIDADE DA BEIRA INTERIOR  
Dissertação para obtenção do Grau de Mestre em Arquitetura

Fevereiro 2017

Escala:  
1/100

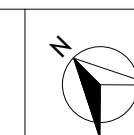

Habitação de Interesse Social no Porto: o caso do Bairro de Pereiró  
(análise e projeto de reabilitação)  
IV. ALTERAÇÕES  
BLOCO A - PLANTA PISO 0

Nº desenho:

IV. 02