




A01

ALÇADO SUL

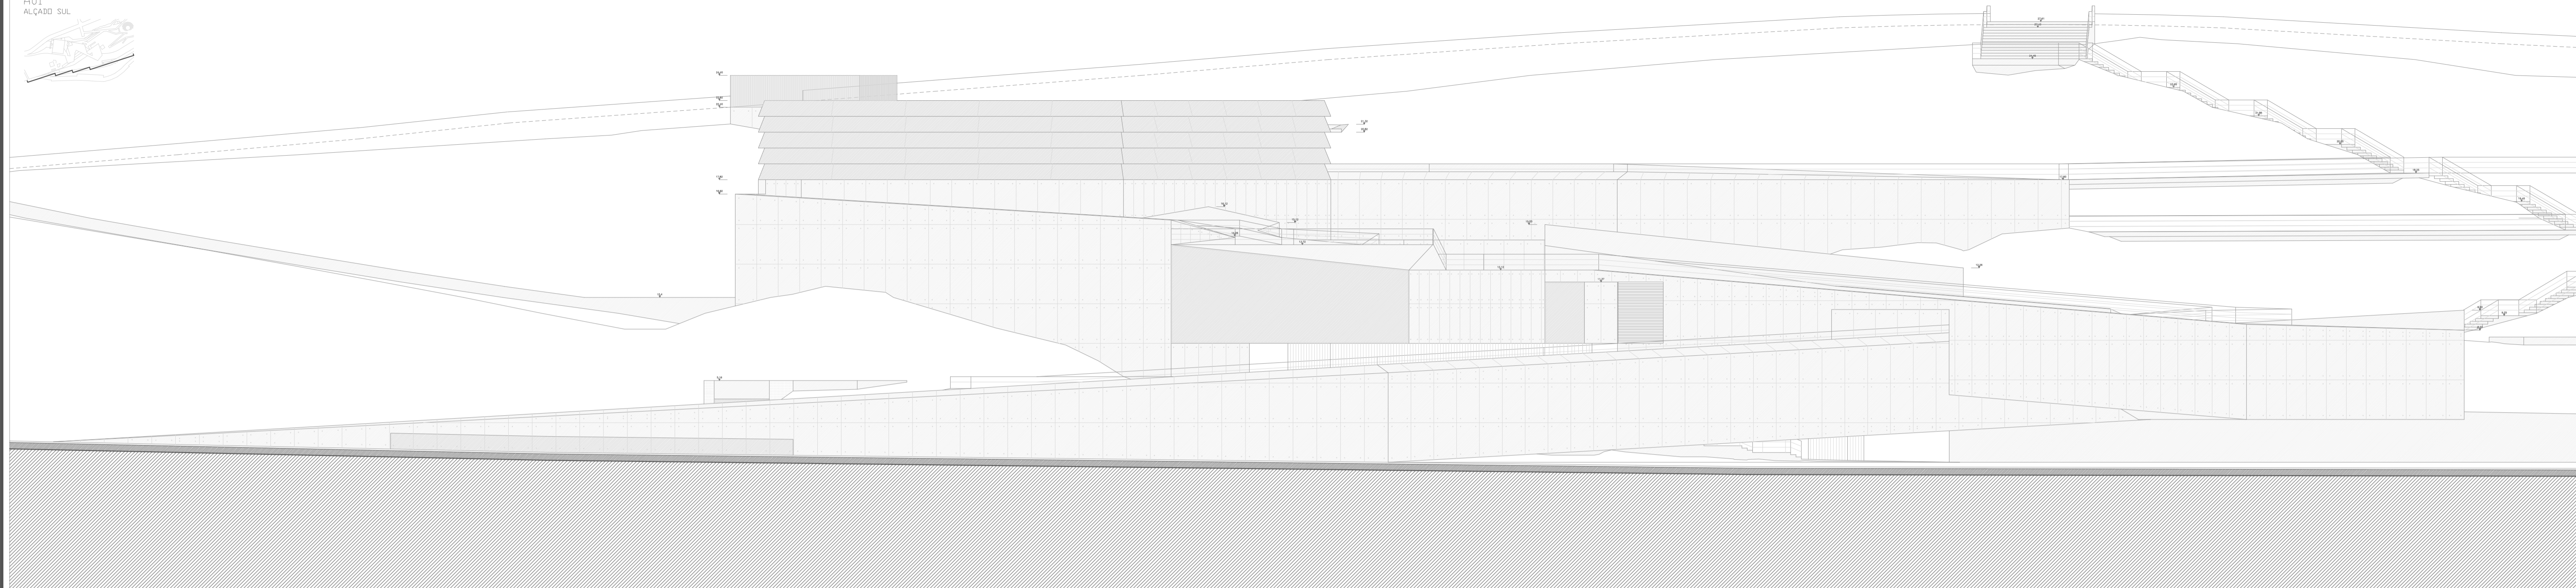


A02

ALÇADO OESTE

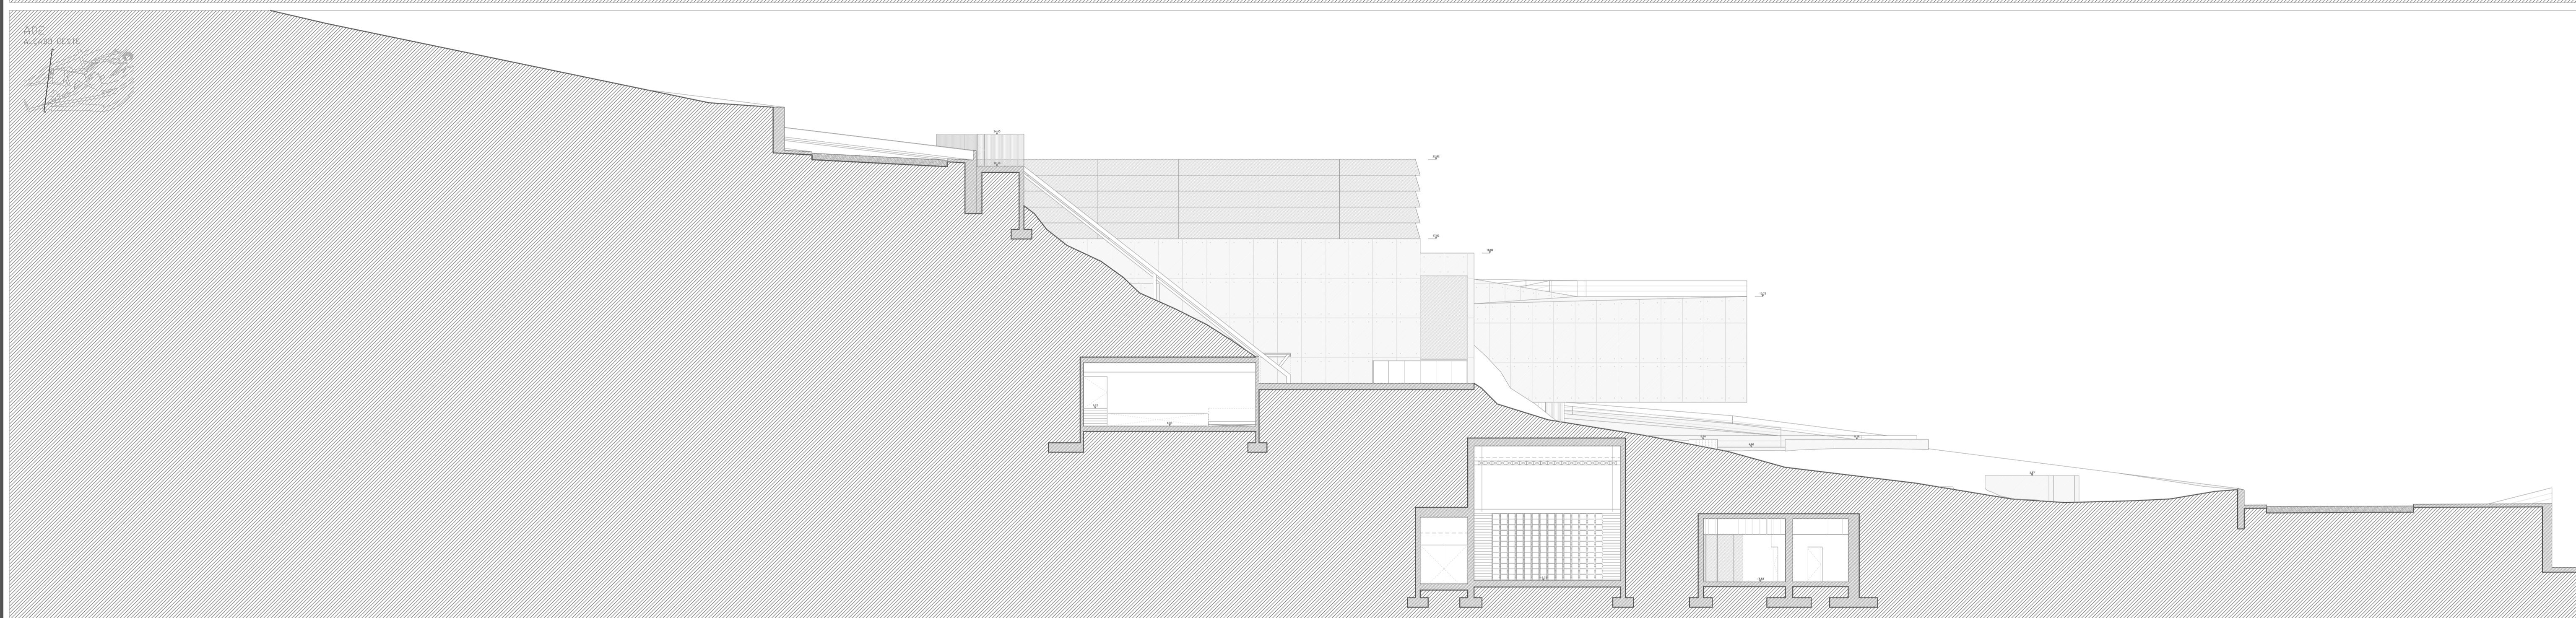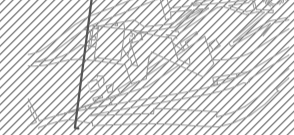

A03

ALÇADO ESTE

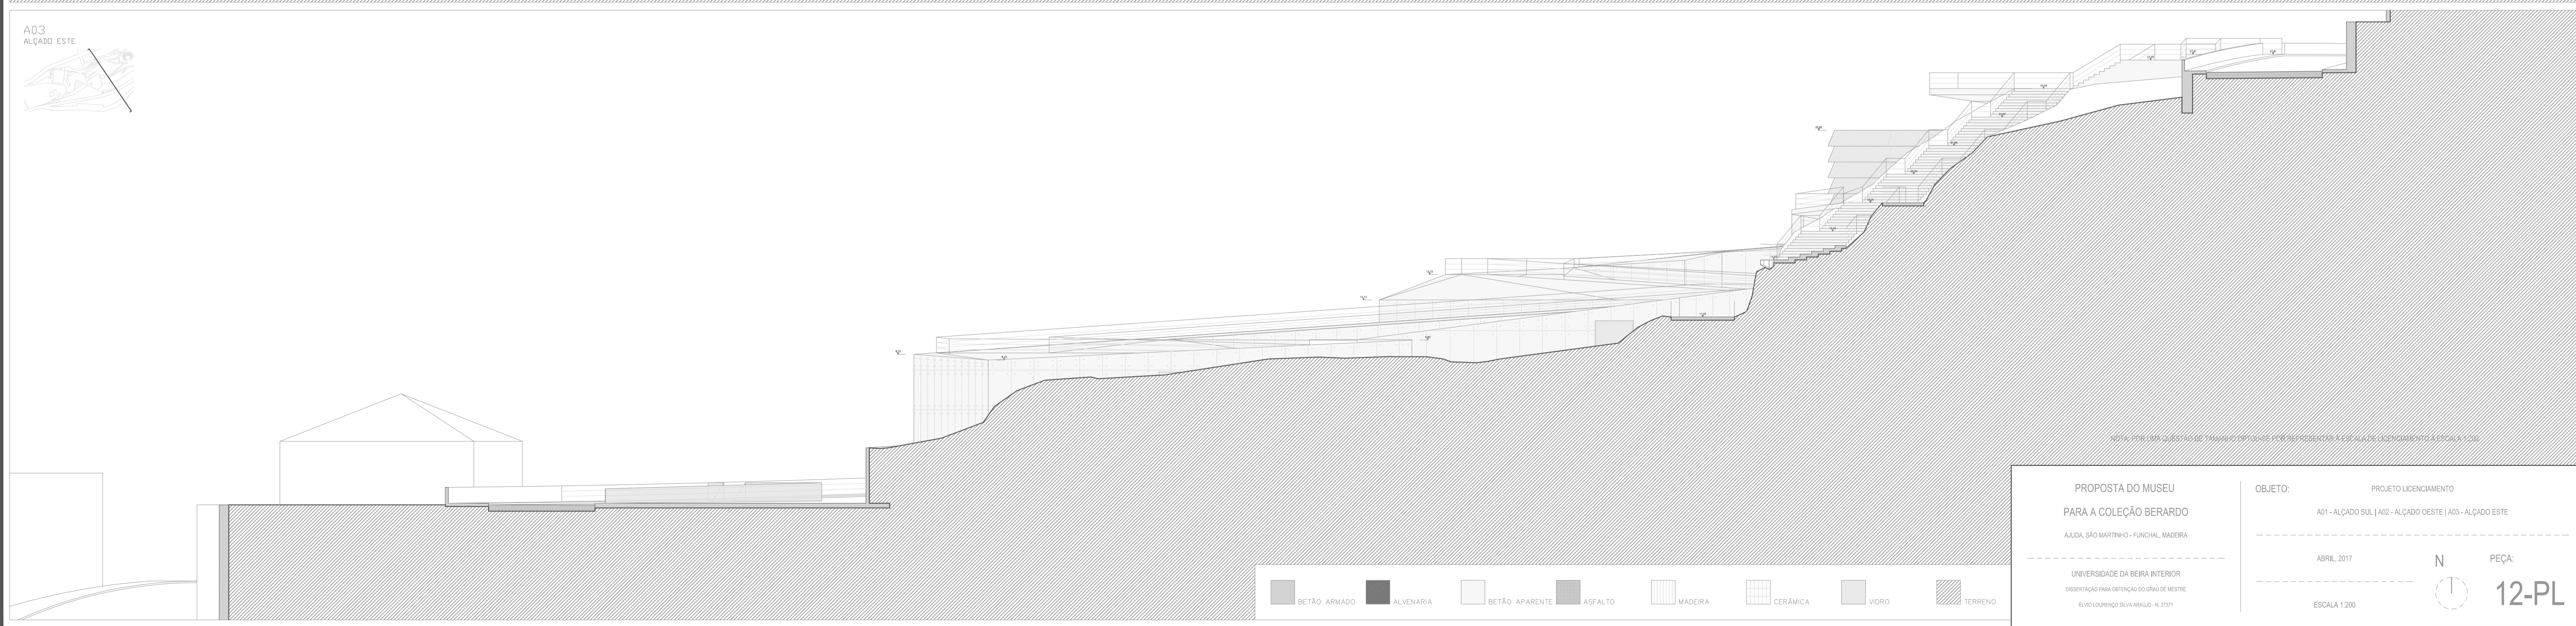

NOTA: PARA UMA QUESTÃO DE TRAMPO E OPTIMISE, PER REPRESENTAR A ESCALATA DE LICENCIAMENTO A ESCALA 1:200

PROPOSTA DO MUSEU
PARA A COLEÇÃO BERARDO

ALÇA, SÃO MARTINHO - FUNCHAL, MADEIRA

UNIVERSIDADE DA BEIRA INTERIOR
OBSERVAÇÃO PARA OBTENÇÃO DO GRAU DE MESTRE
ELIAS LOURENÇO SILVA ANGLIO - N.º 2721

OBJETO: PROJETO LICENCIAMENTO
A01 - ALÇADO SUL | A02 - ALÇADO OESTE | A03 - ALÇADO ESTE

ABRIL, 2017
ESCALA 1:200



FEÇA:
12-PL

- BETÃO ARMADO
- ALVENARIA
- BETÃO APARENTE
- ASFALTO
- MADEIRA
- CERÂMICA
- VIDRO
- TERRENO