




PLANTA DA PROPOSTA (R/C)

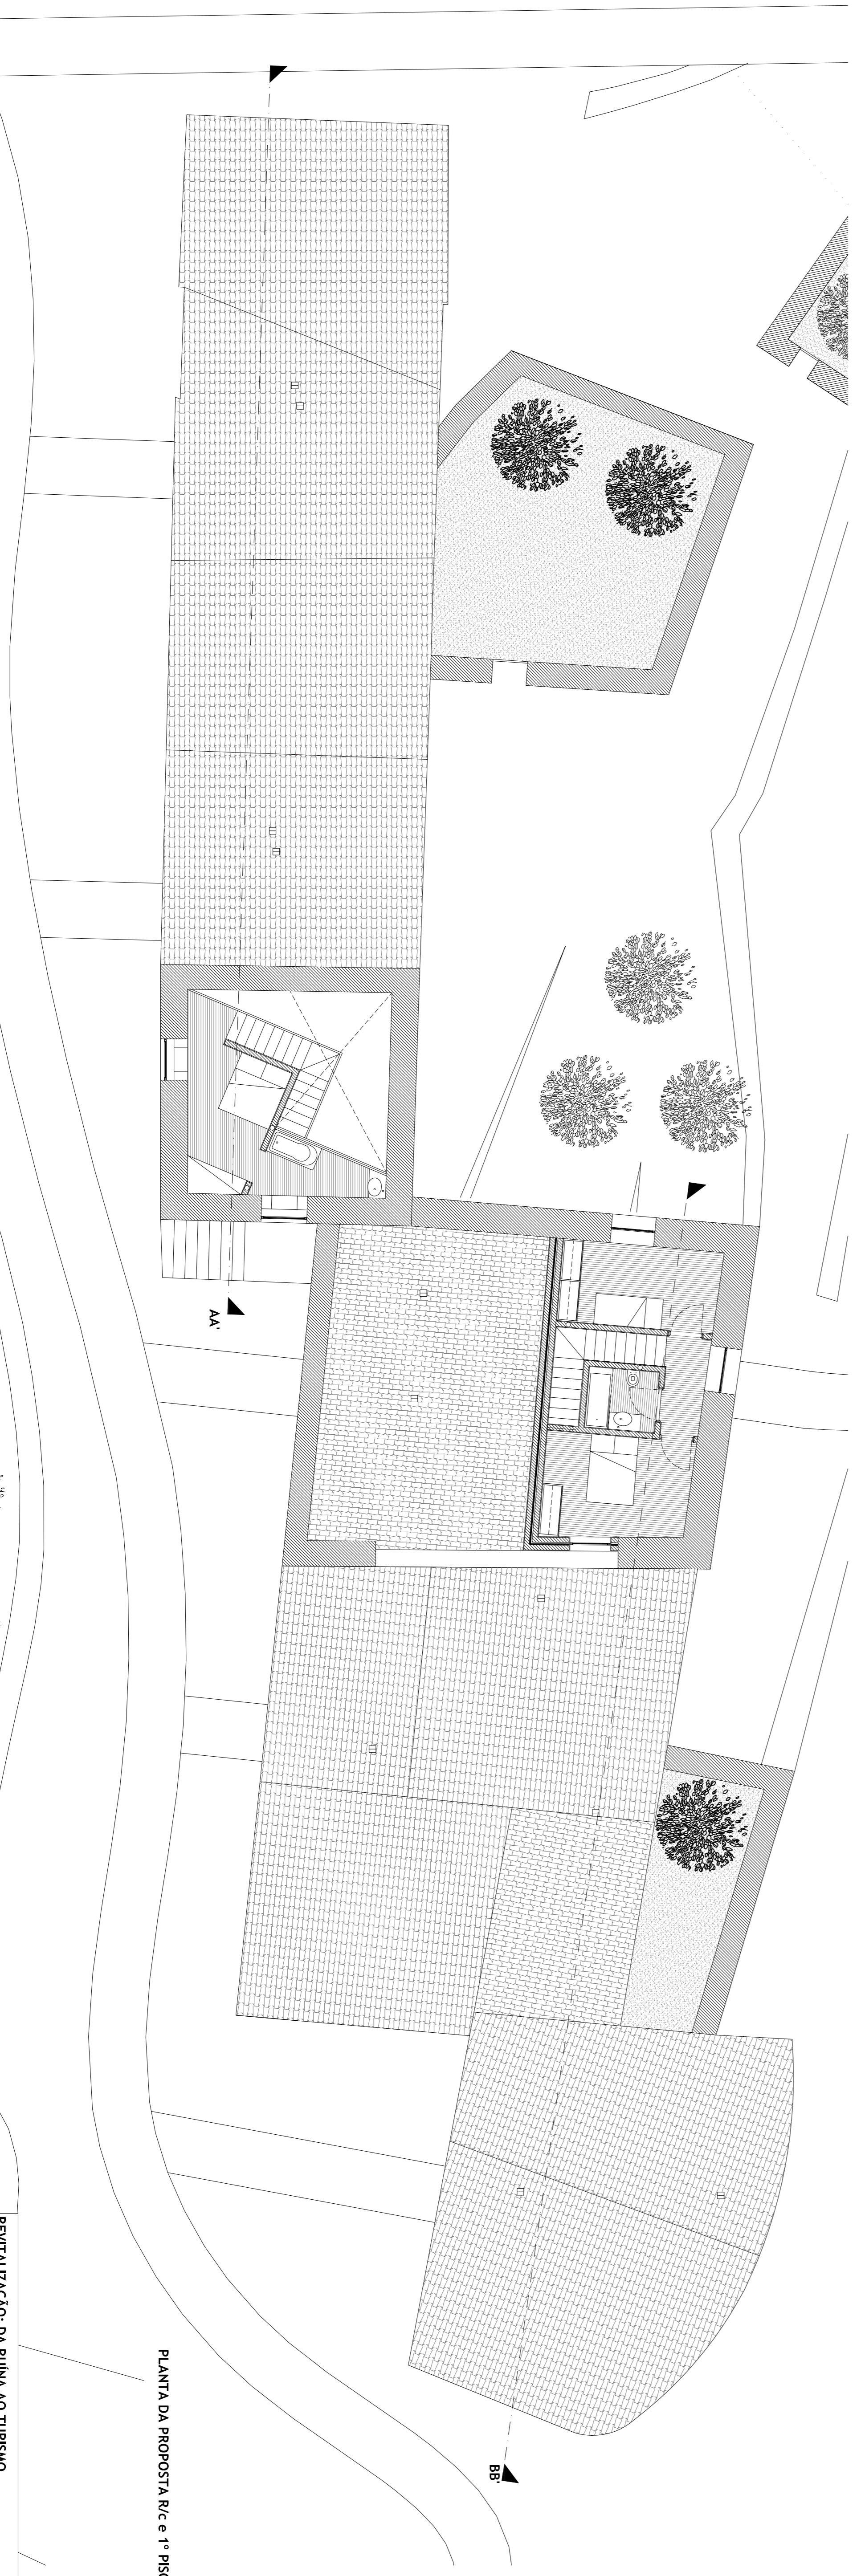

PLANTA DA PROPOSTA R/C e 1º PISO

PLANTA DA PROPOSTA (1º PISO)

REABILITAÇÃO: DA RUÍNA AO TURISMO
 ALBERTO COELHO, RAFAELA DE CASTRO, ANDRÉ GONÇALVES
 FEVEREIRO DE 2014
 PROJECTO DE ARQUITECTURA: SIMÃO MARTINS

EDIFÍCIO G
 ESCALA
 1/100
 DESENHO Nº