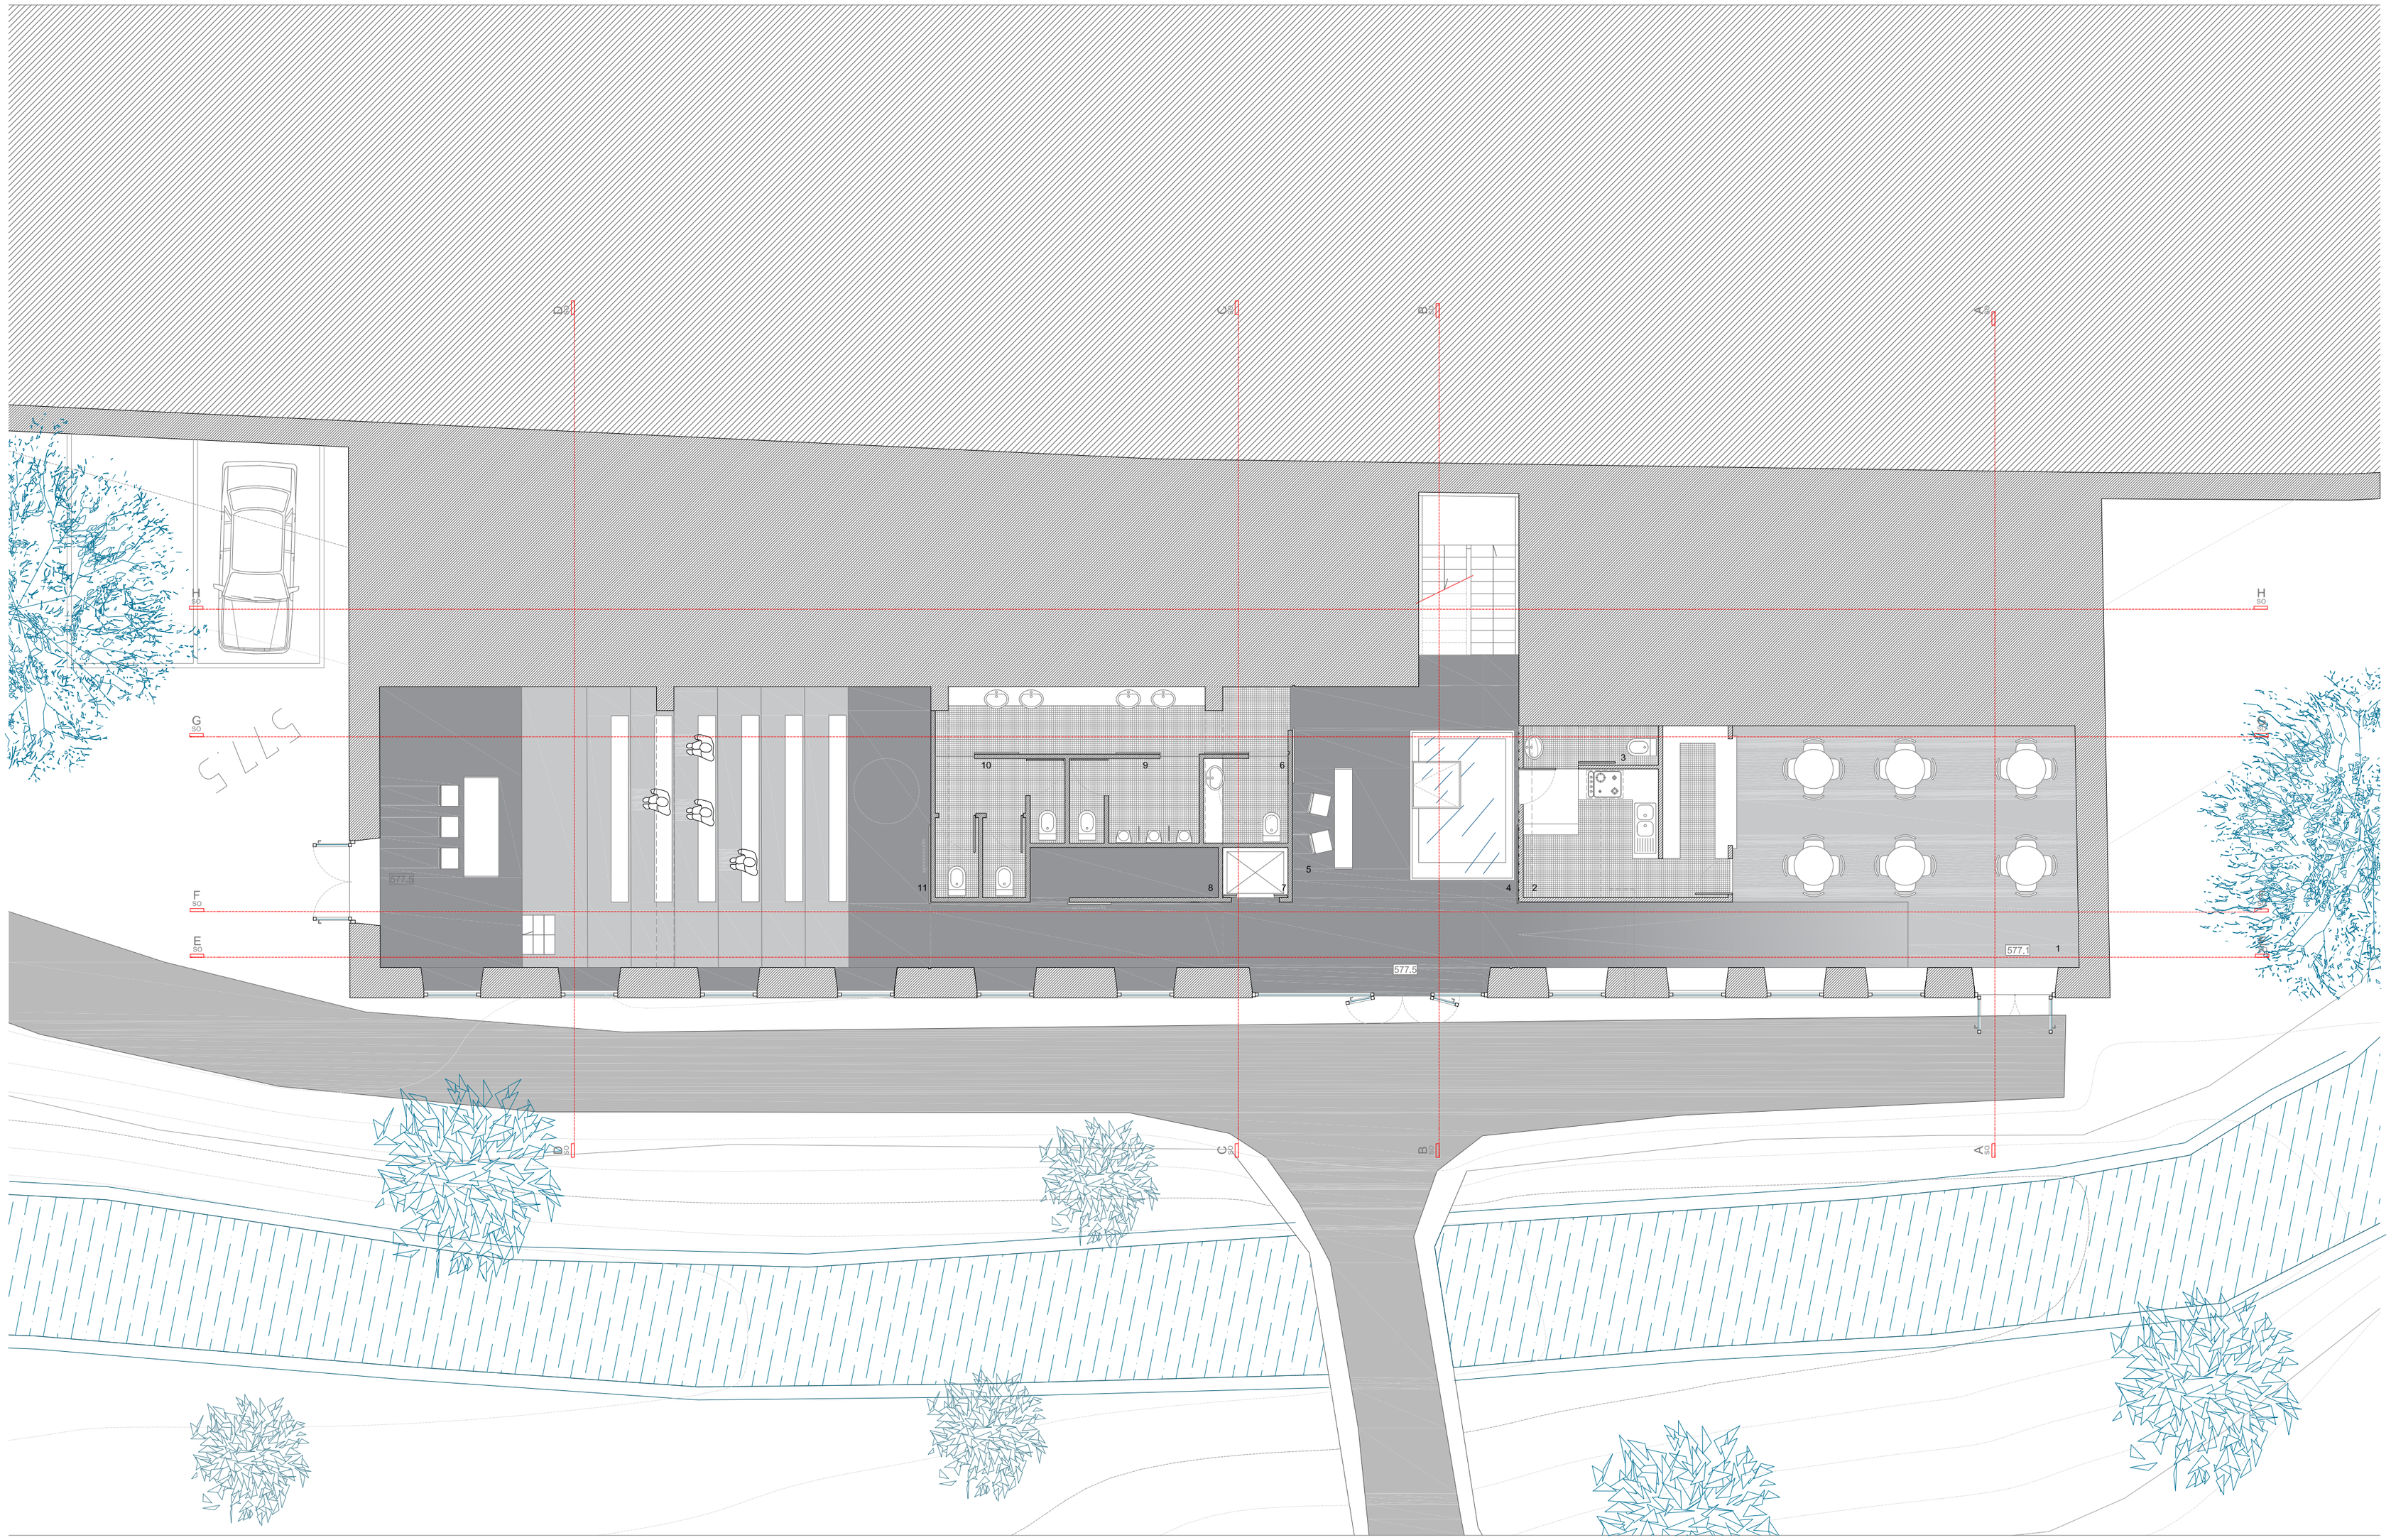

Piso 0 1/Cafetaria 2/Cozinha 3/Instalações sanitárias de serviço 4/Foyer 5/Bilheteira 6/Instalações sanitárias mobilidade condicionada 7/Elevador 8/Arrumos 9/Instalações sanitárias masculinas 10/Instalações sanitárioas femininas 10/Auditório

Notas :

N

Título do projecto :	Desenho :		
"Arquitectura em tempos de crise - Novos paradigmas e soluçoes emergentes" Dissertação de Mestrado em Arquitectura	Planta Piso 0 (Proposta)		nº 02
Local : Covilhã	Aluno : João Ferreira A20093	Data : Abril 2018	Requerente : Universidade da Beira Interior

Esc. 1/100

20,73