



ALÇADO SUL ANEXO CASA PINA FALCÃO

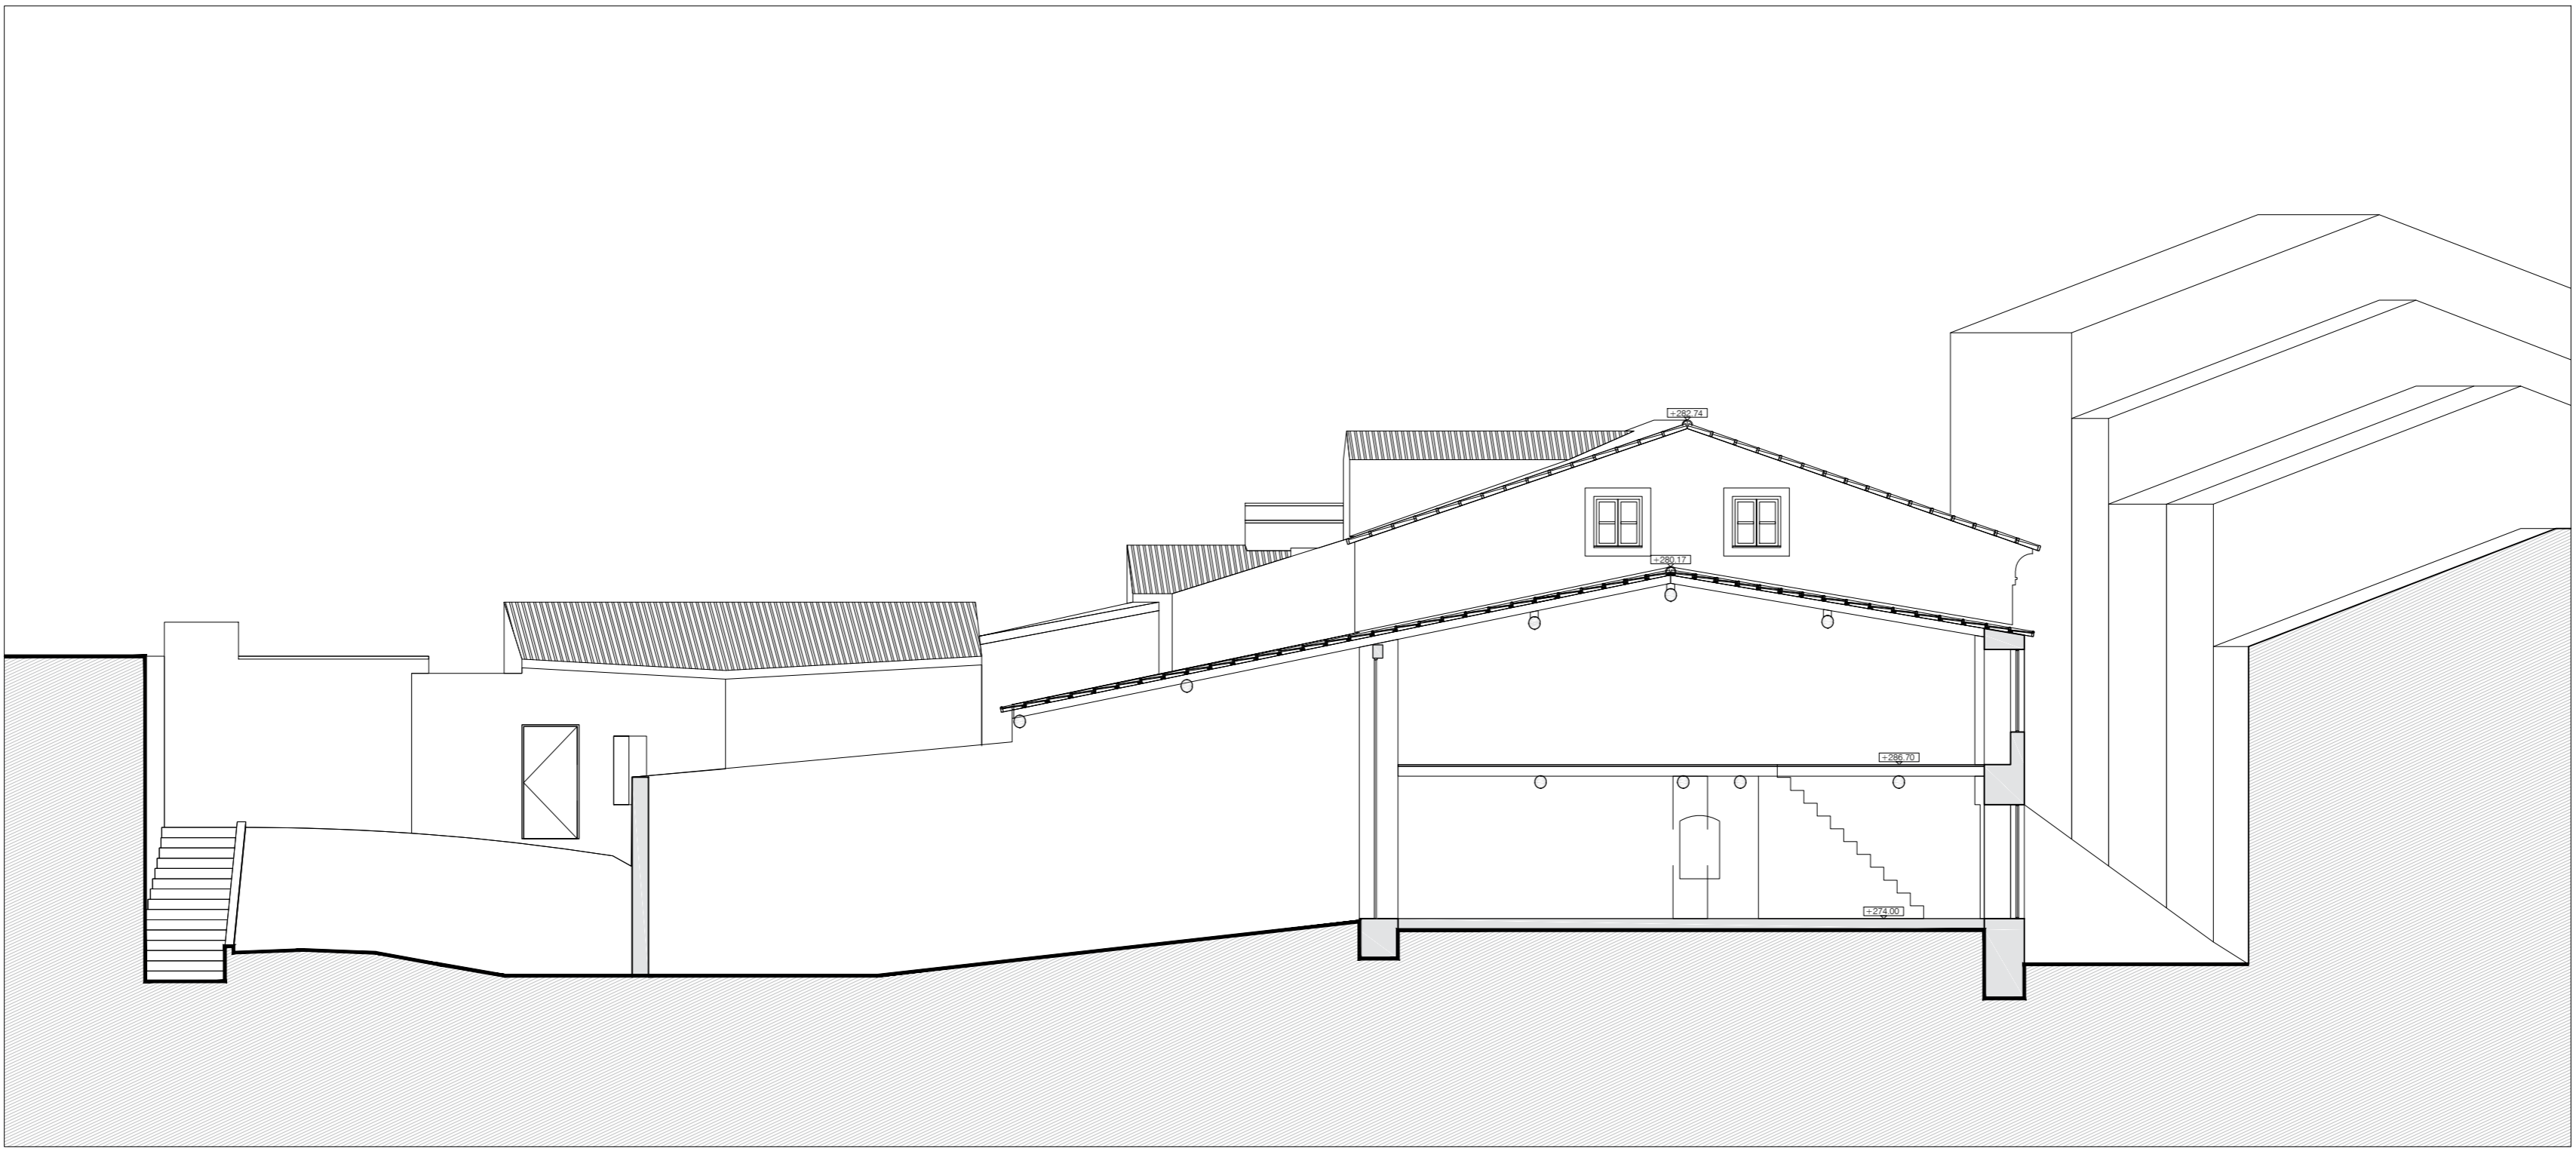

CORTE S1 ANEXO CASA PINA FALCÃO

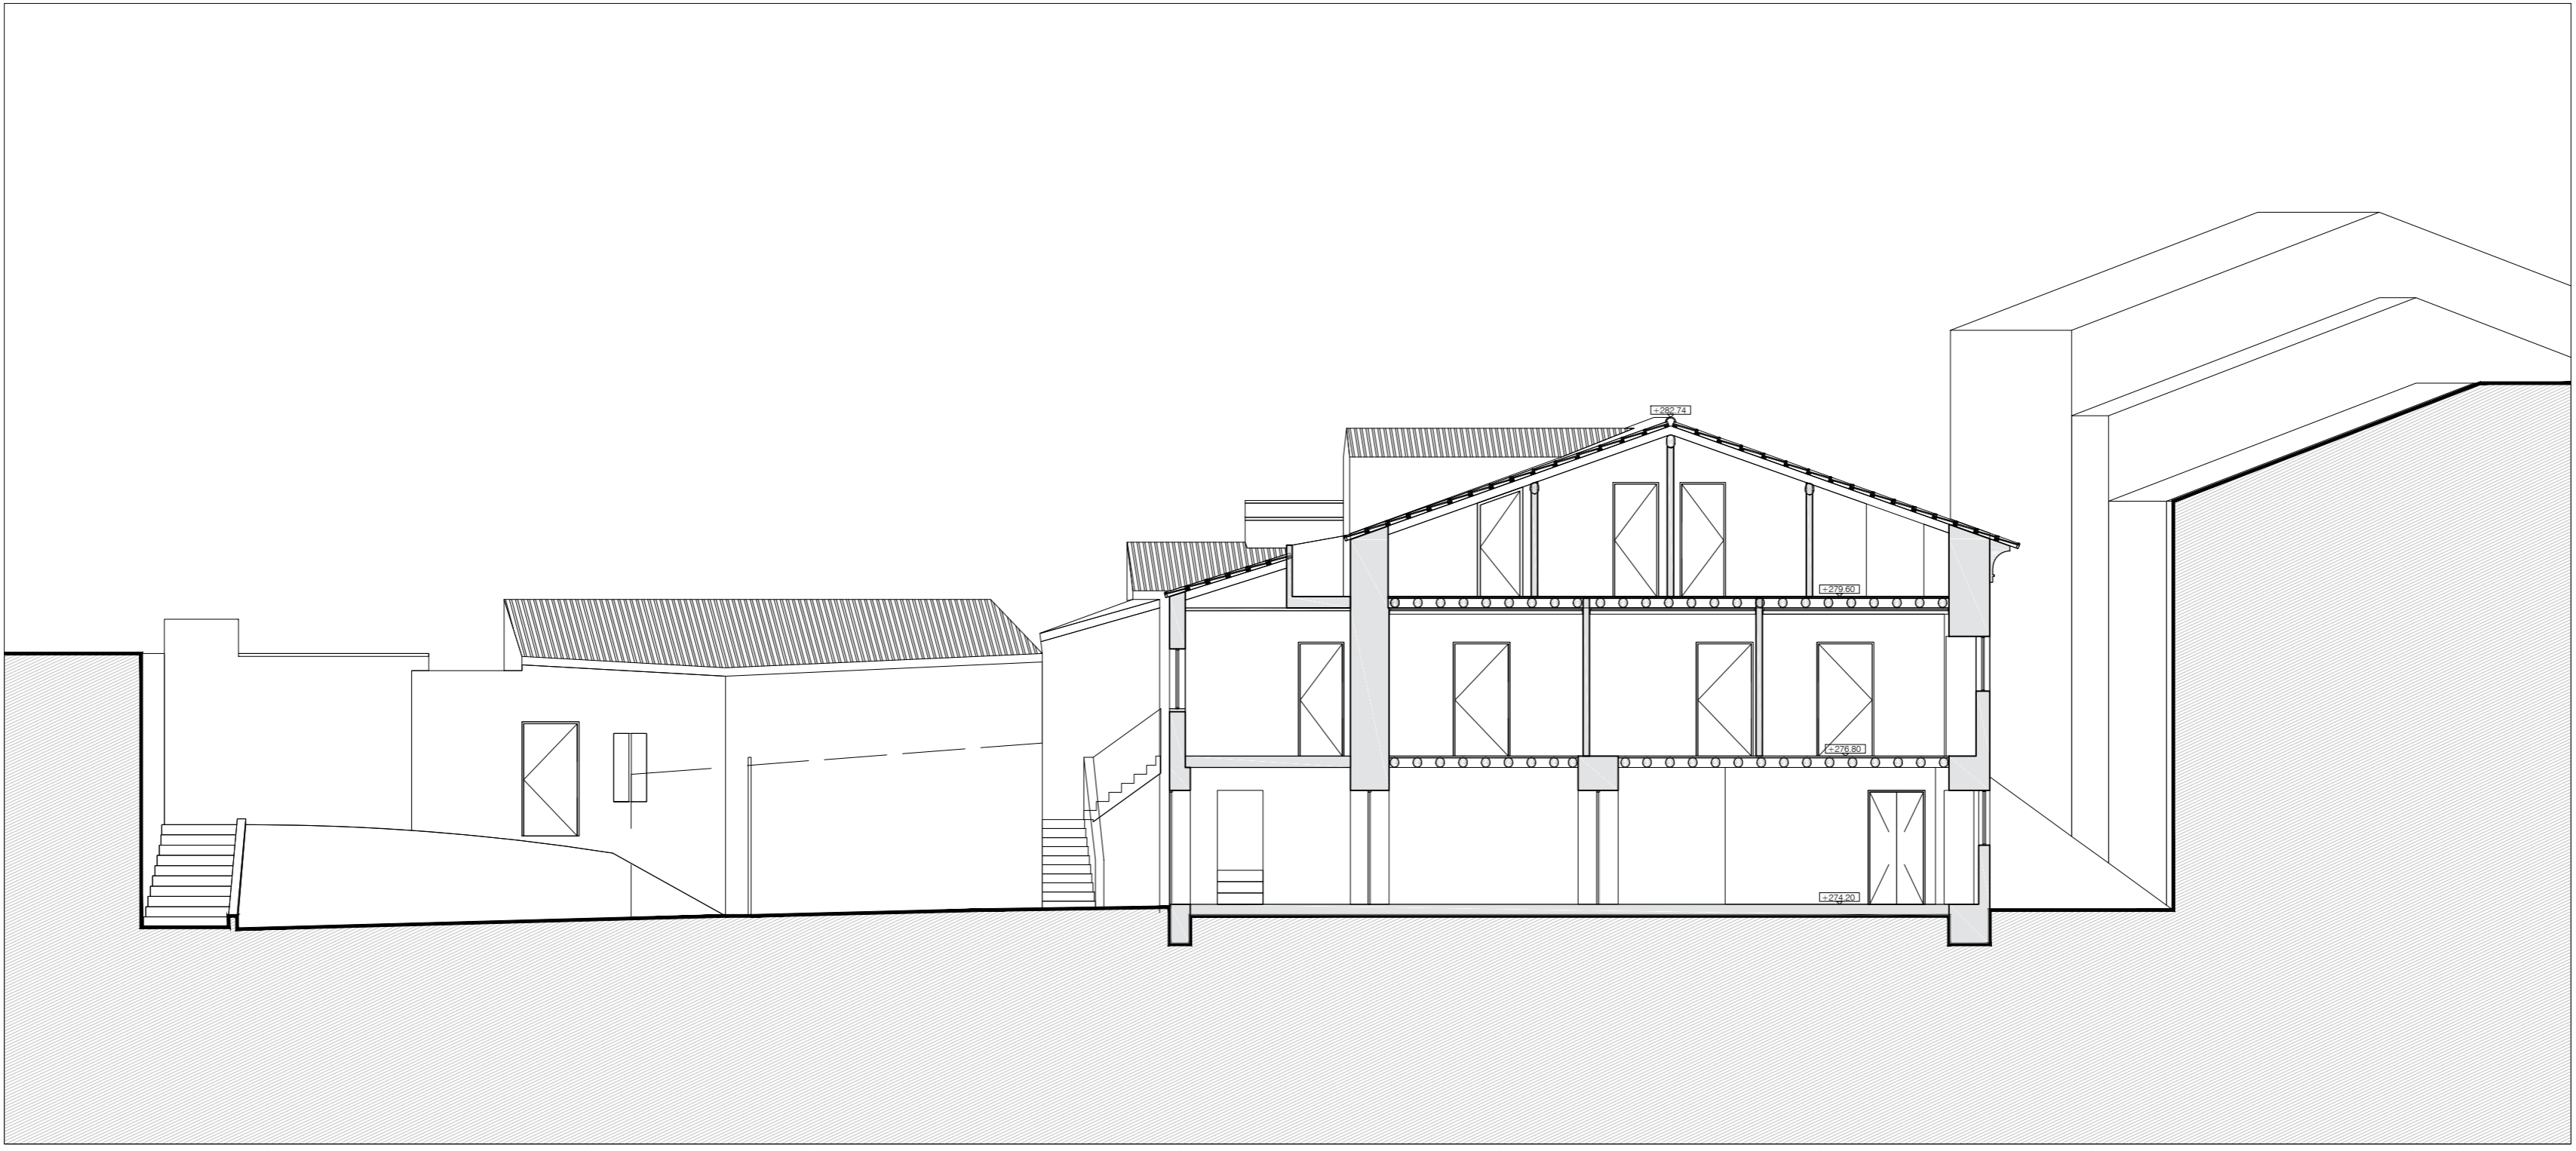

CORTE S2 ANEXO CASA PINA FALCÃO