


Planta-piso 0

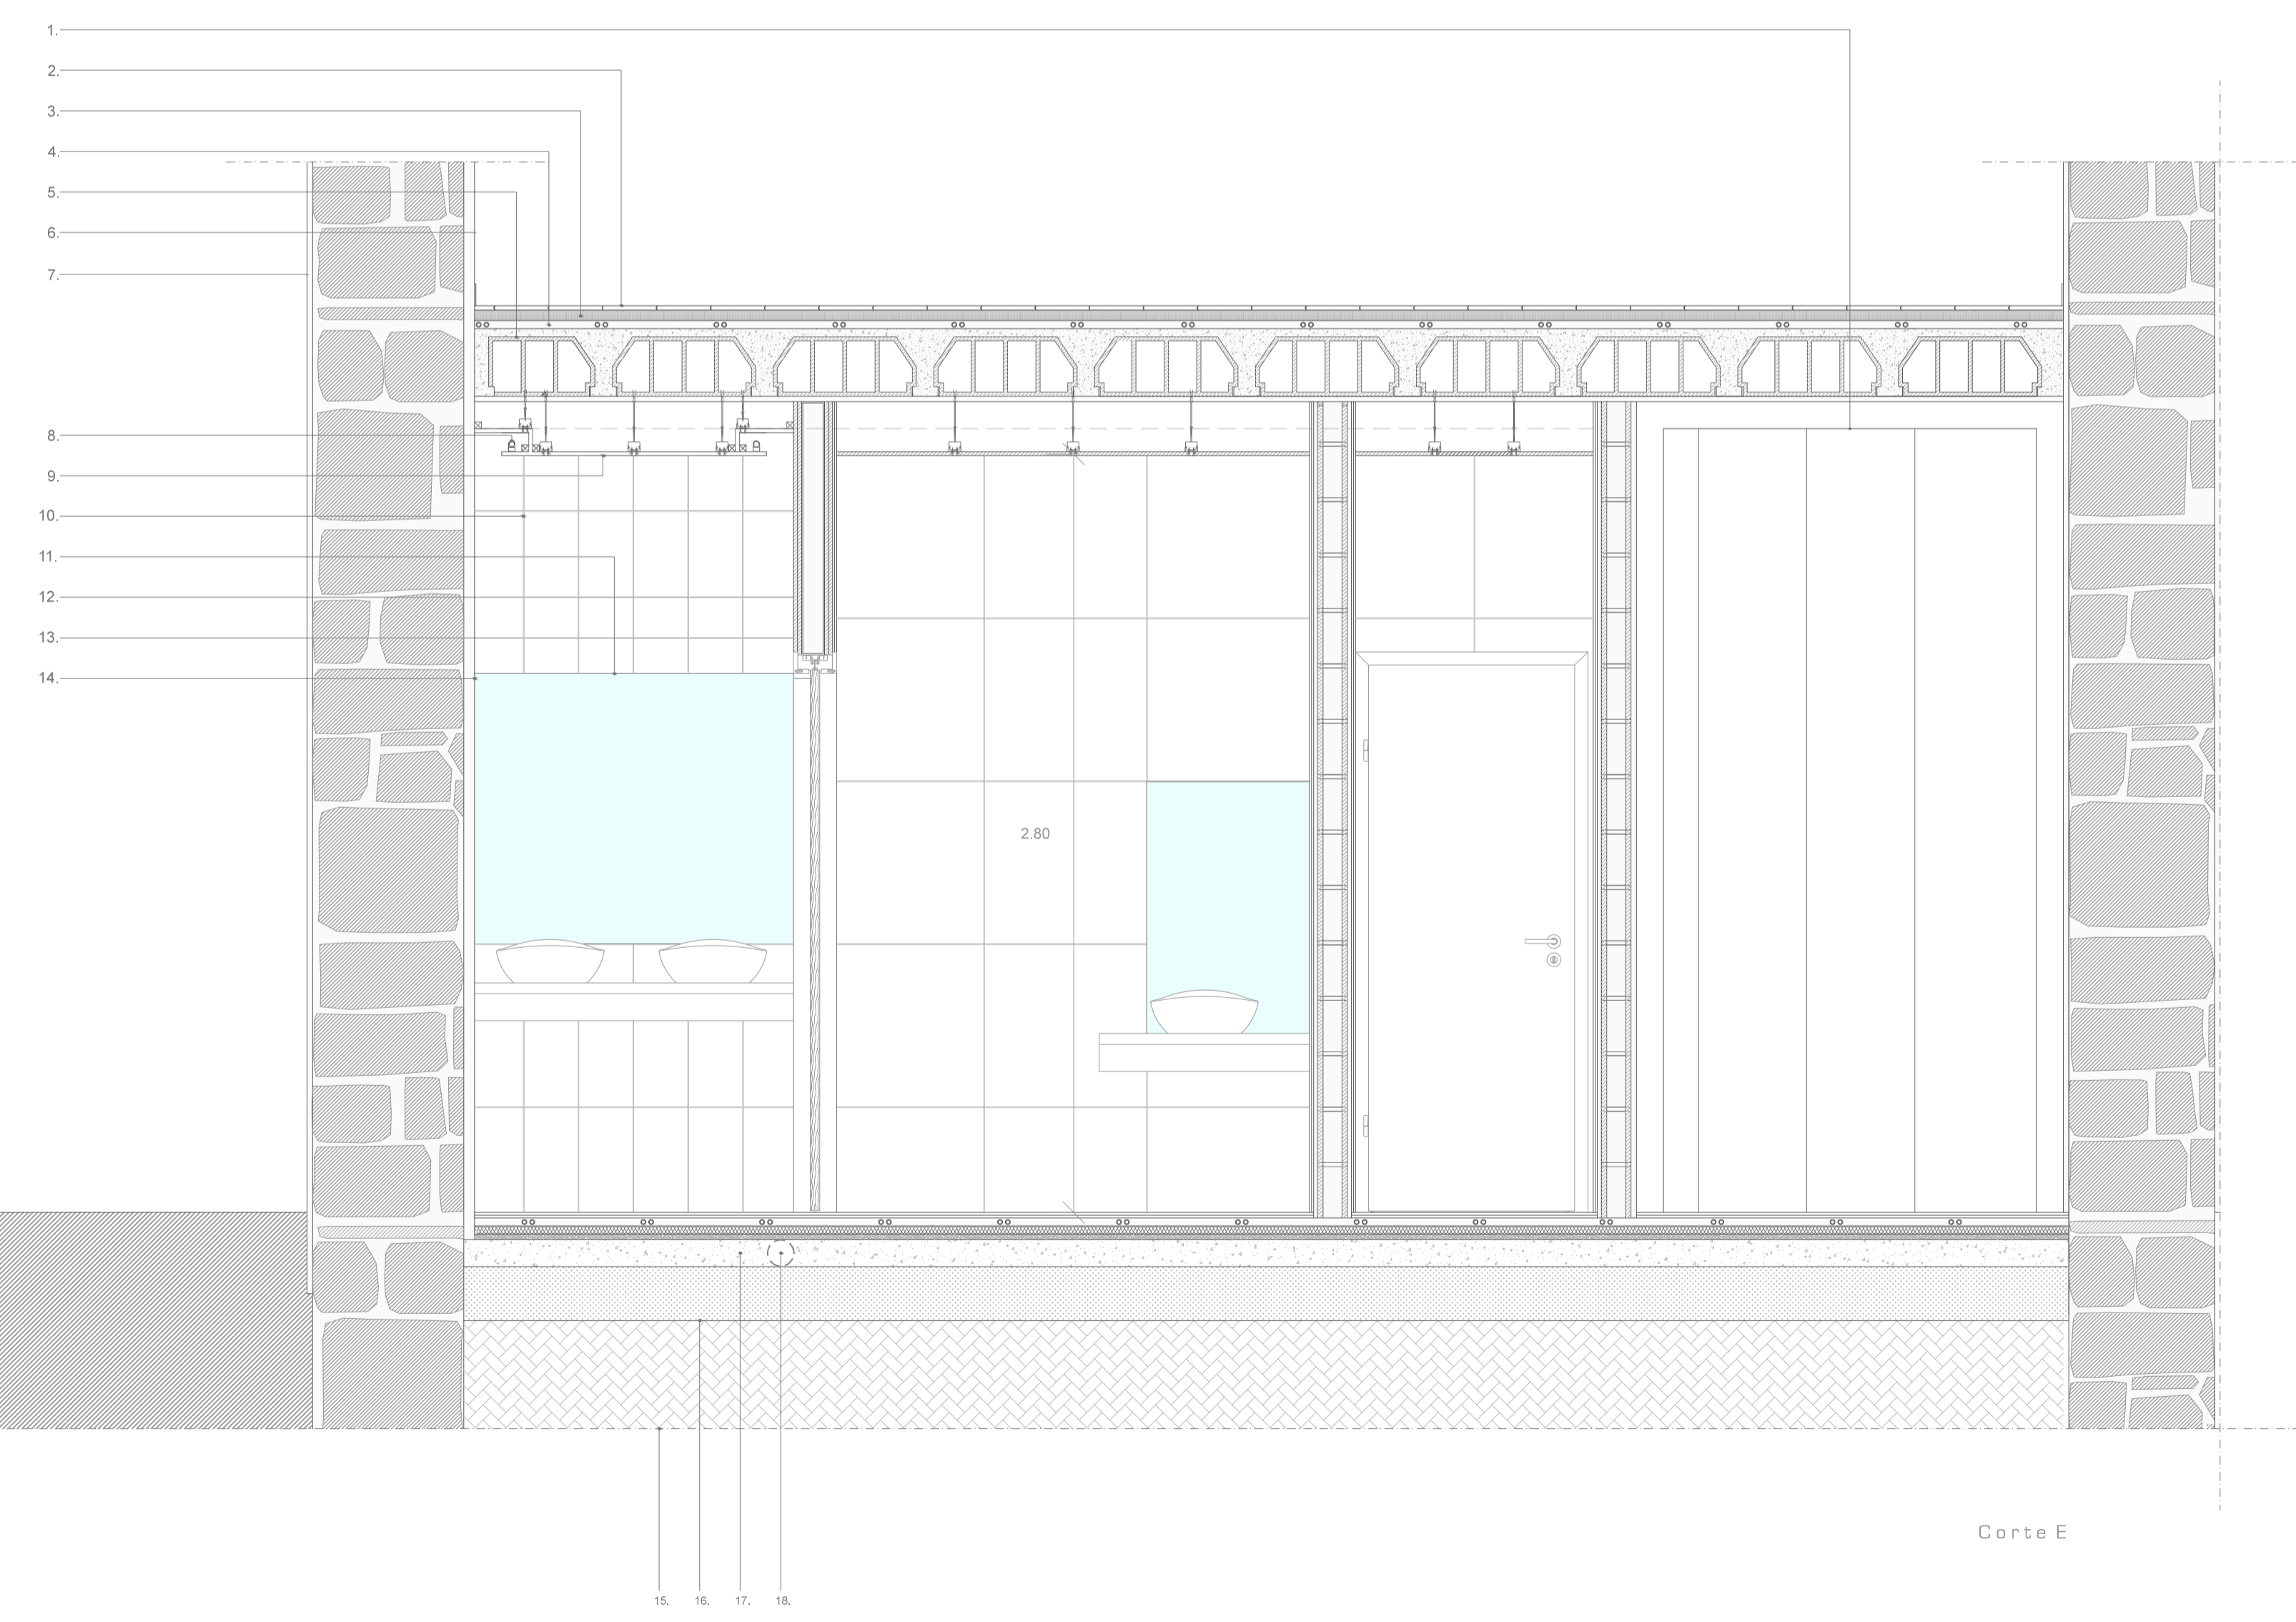

Corte E

PORMENOR-CORTE E
PISO 0

LEGENDA:

- 1. Elevador GN2 FLEX
- 2. Piso Flutuante, 1,6 cm
- 3. Argamassa de regularização
- 4. Rede de aquecimento radiante
- 5. Laje aligeirada
- 6. Reboco Interior-Isodur, 4 cm
- 7. Reboco Exterior, 2 cm
- 8. Luz
- 9. Pladur Hidrófugo 2 cm
- 10. Azulejo EPIC ALLOY, 20'60 cm (Revigres)
- 11. Espelho
- 12. Bloco acústico Artebel, 11 cm
- 13. Azulejo PLAZA MARFIM, 60'60 cm (Revigres)
- 15. Porta de correr interior, Vicaima
- 16. Terra compactada
- 17. Enrocamento em brita
- 18. Massame em Betão
- 19. PVC Ventilação