



← COVILHÃ

GUARDA →

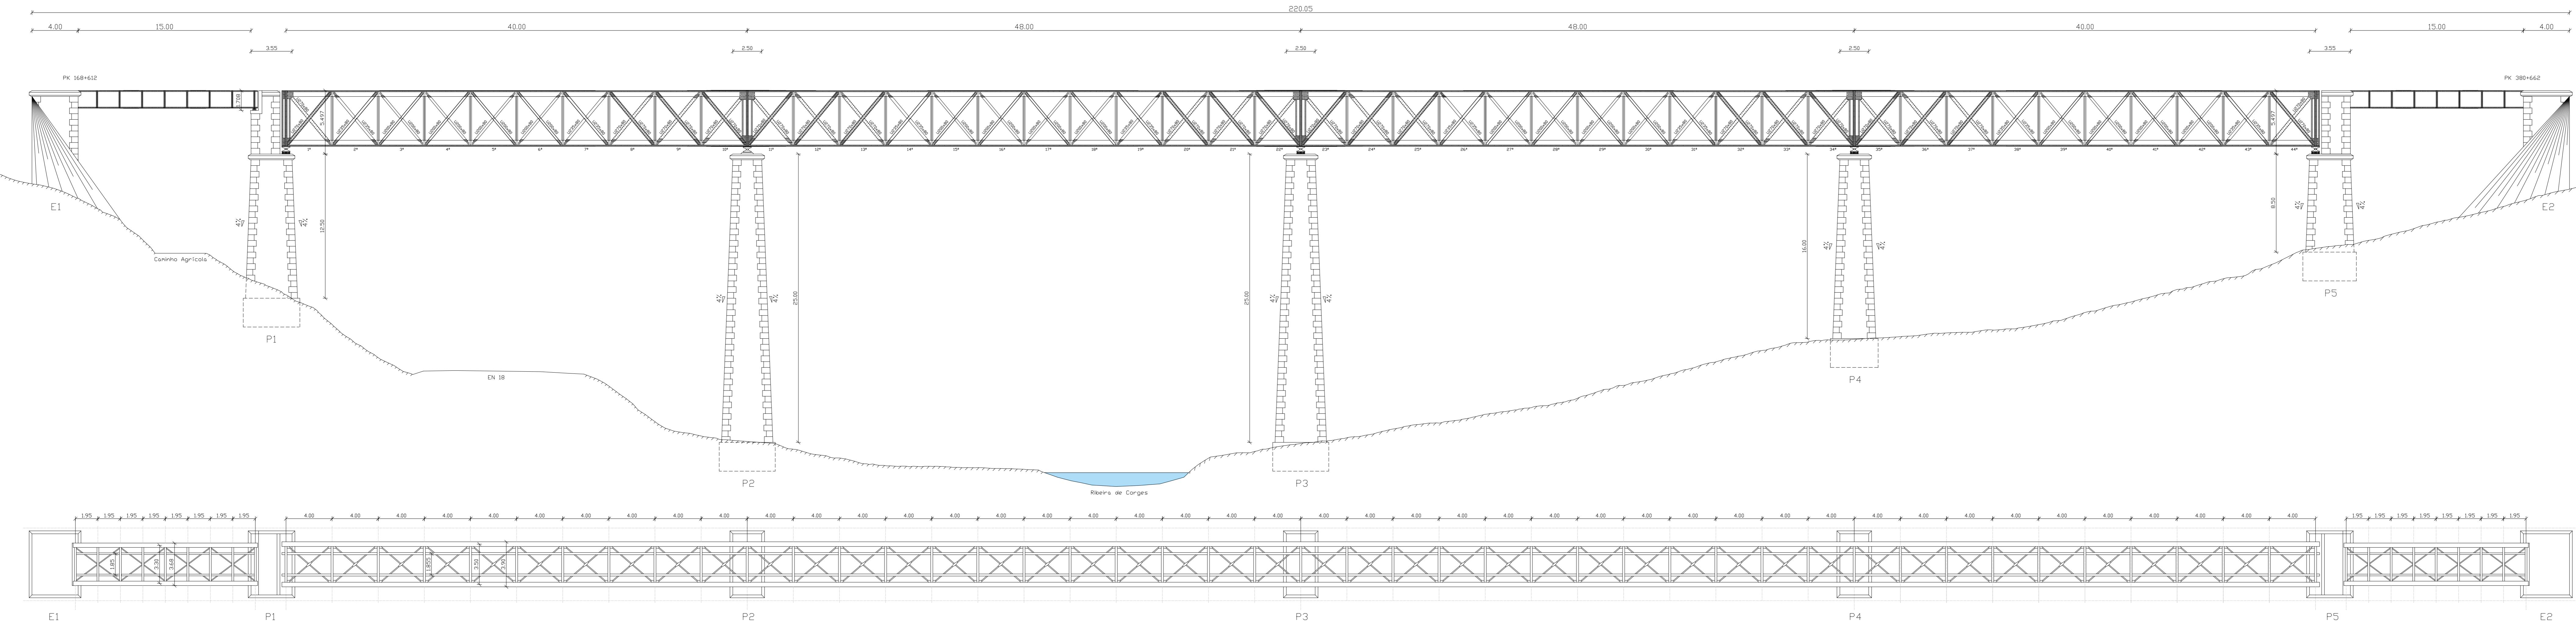

 UNIVERSIDADE DA BEIRA INTERIOR Covilhã - Portugal Designação:	Dissertação de Mestrado Integrado em Engenharia Civil: Estruturas e Construção	Executado por: Norberto Gomes nº26496
	Linha: Linha da Beira Baixa Troço: Troço Covilhã-Guarda Local: Ponte sobre a Ribeira de Corgos	Data: junho de 2017
	CONJUNTO DA ESTRUTURA EXISTENTE	Escalas: 1:200 Desenho: B/01