


Planta do Piso 1

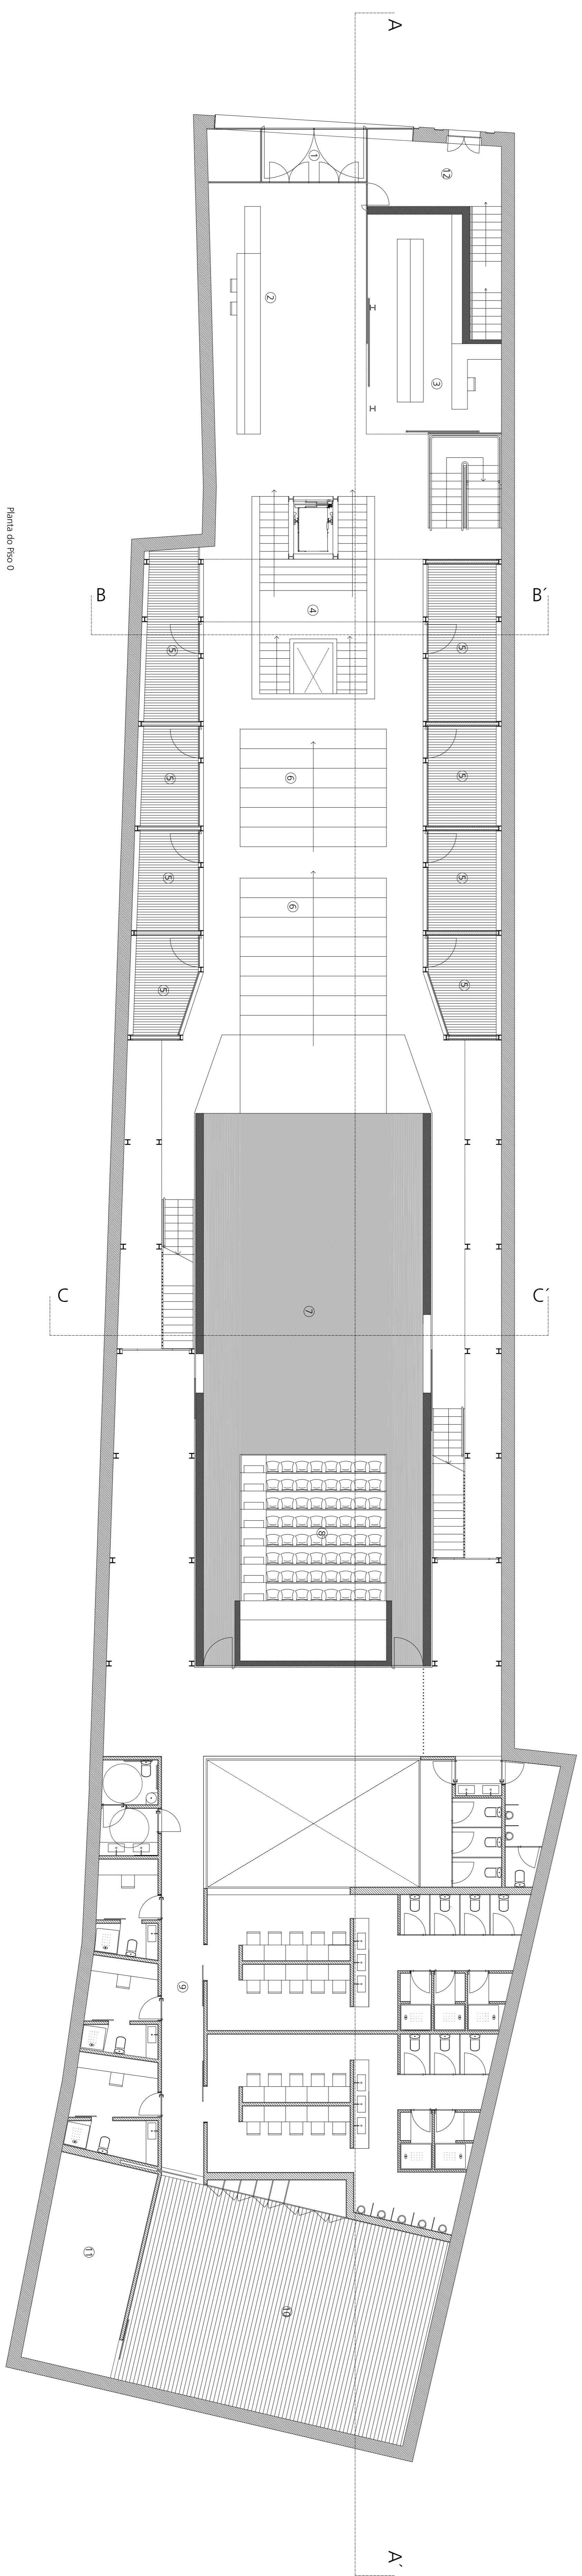

Planta do Piso 0

LEGENDA

- Área Técnica
- Área de Sala
- ① Entrada Principal
- ② Recepção
- ③ Espaço Comercial
- ④ Acesso ao Centro de Exponção
- ⑤ Sala de Atividades
- ⑥ Anfiteatro
- ⑦ Área
- ⑧ Anfiteatro
- ⑨ Cantina
- ⑩ Sala de Exponção
- ⑪ Sala de Exponção
- ⑫ Sala de Exponção
- ⑬ Acesso para Exponção
- ⑭ Sala de Exponção
- ⑮ Centro de Exponção