


PLANTA DE IMPLANTAÇÃO . 1:500

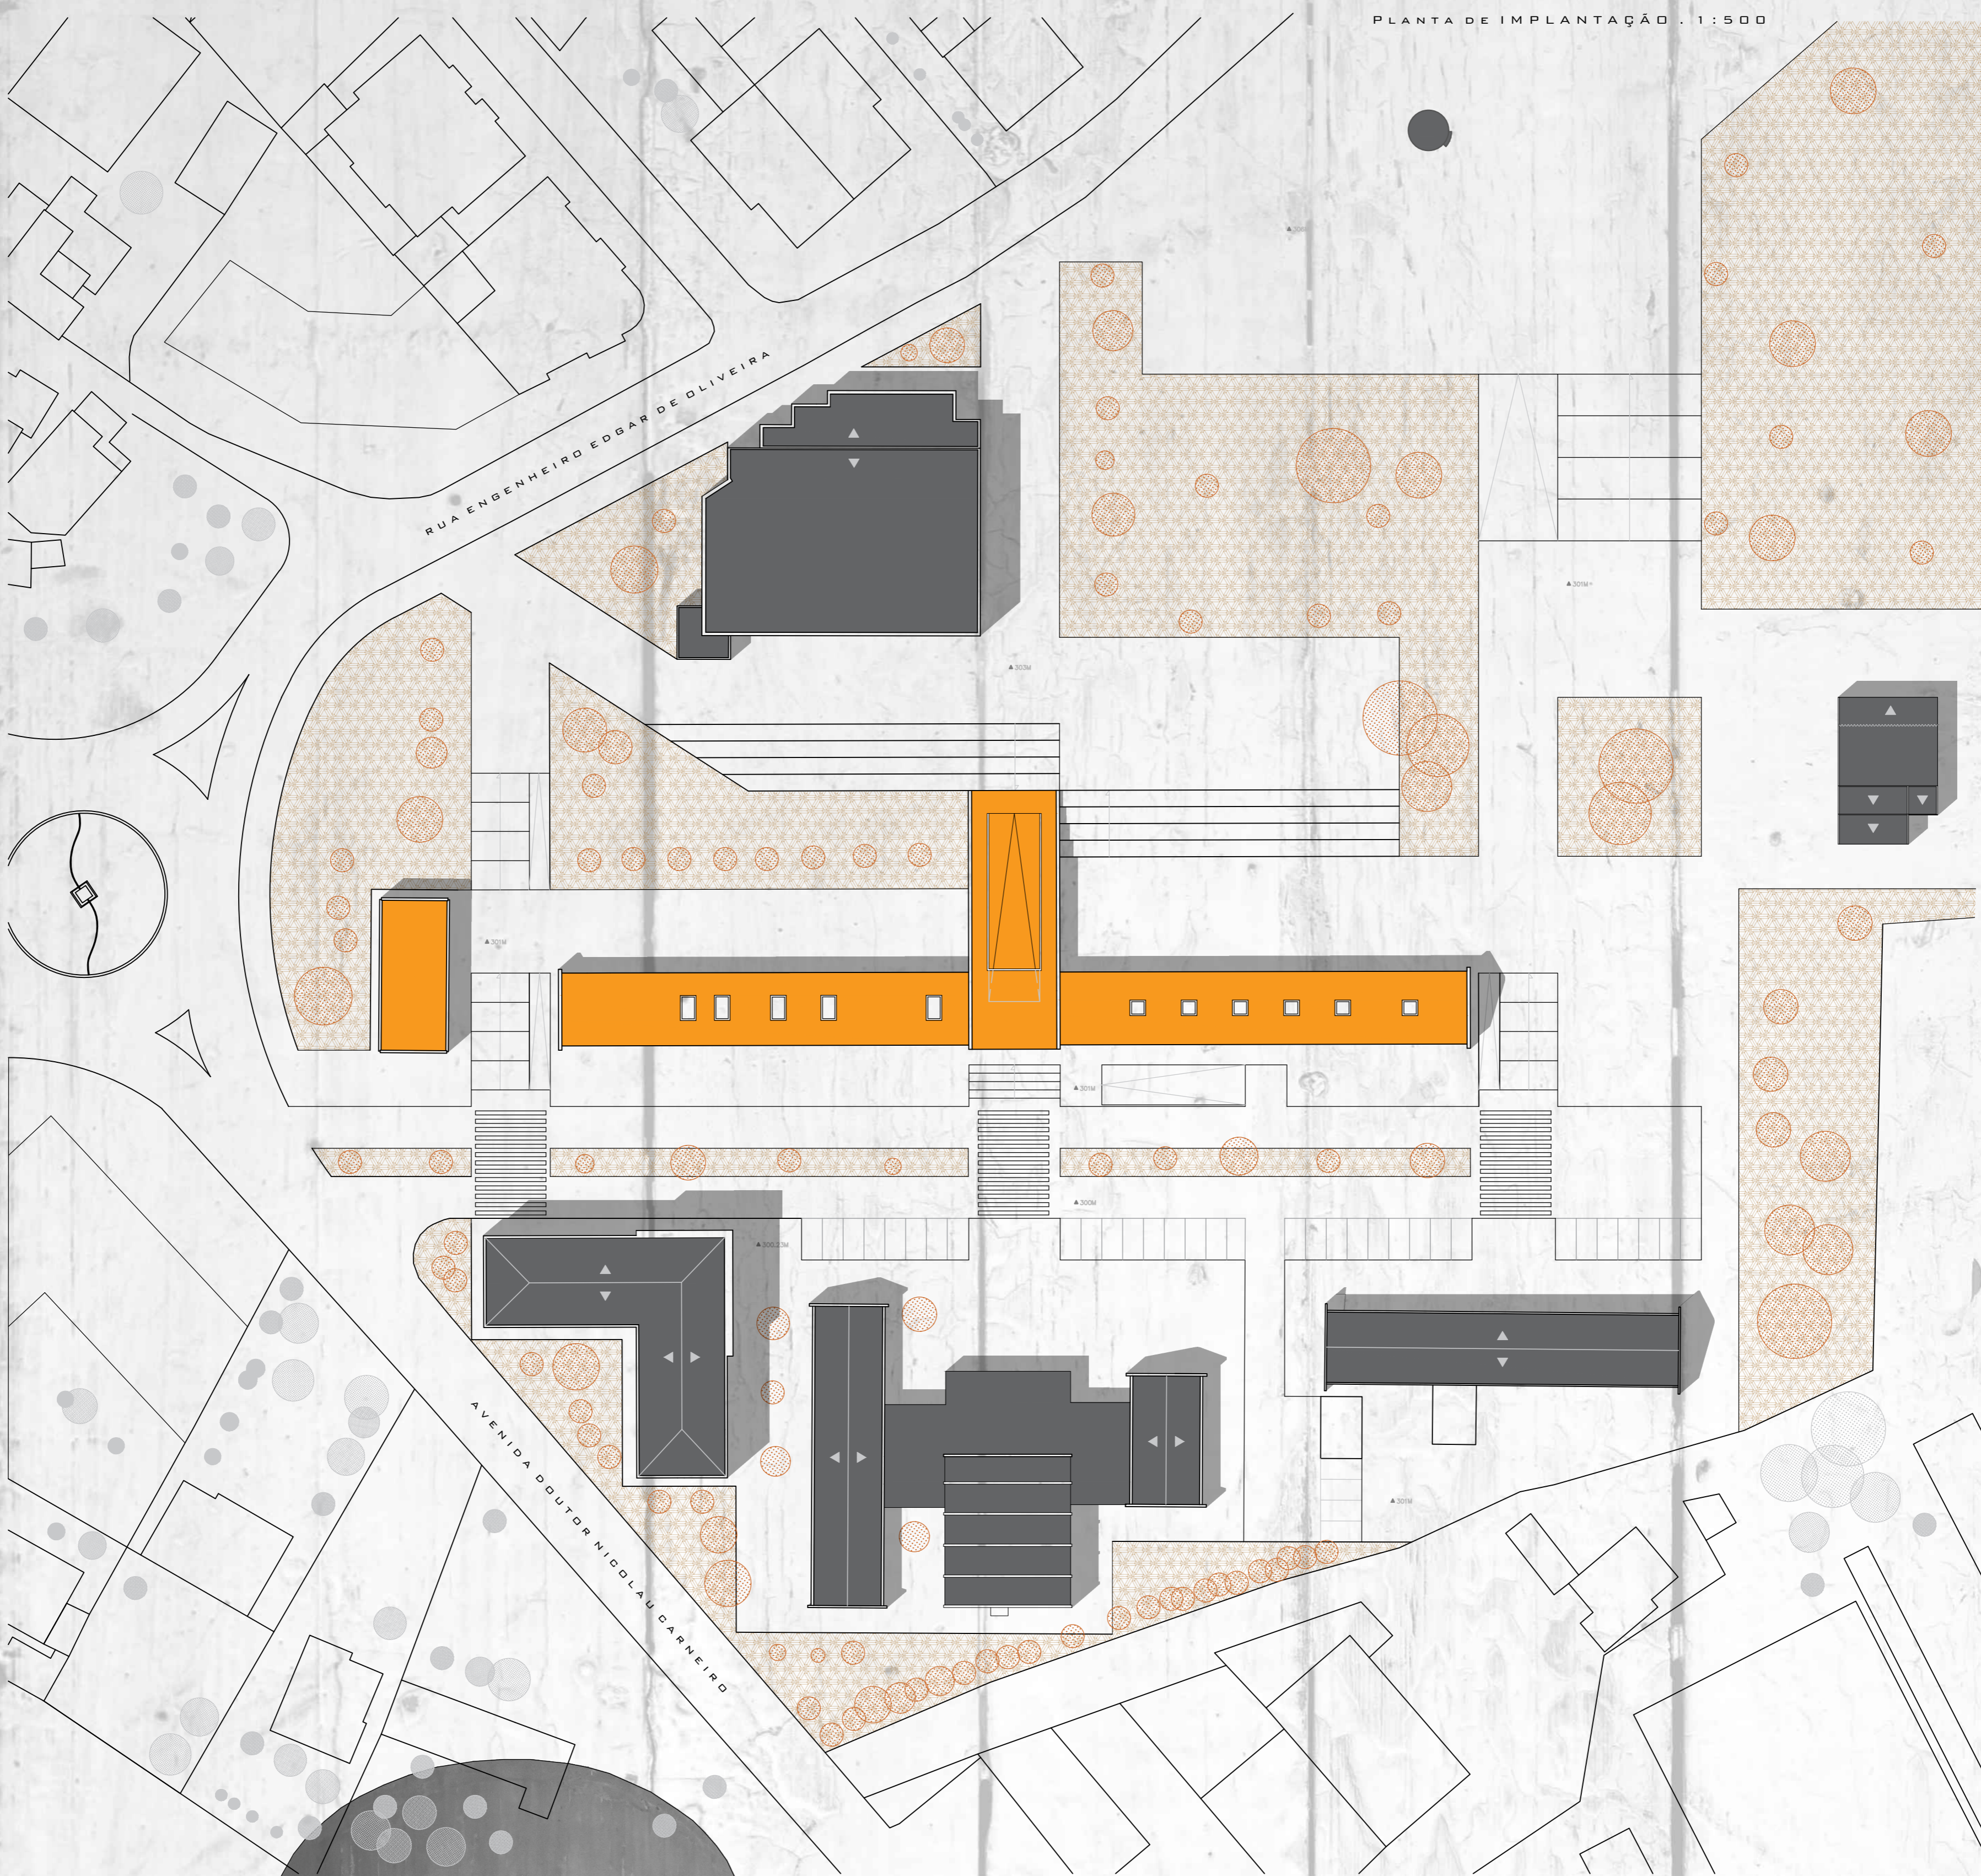


REDEÇÃO / GESTÃO

SALA DE APOIO

CORTE B


CORTE B'

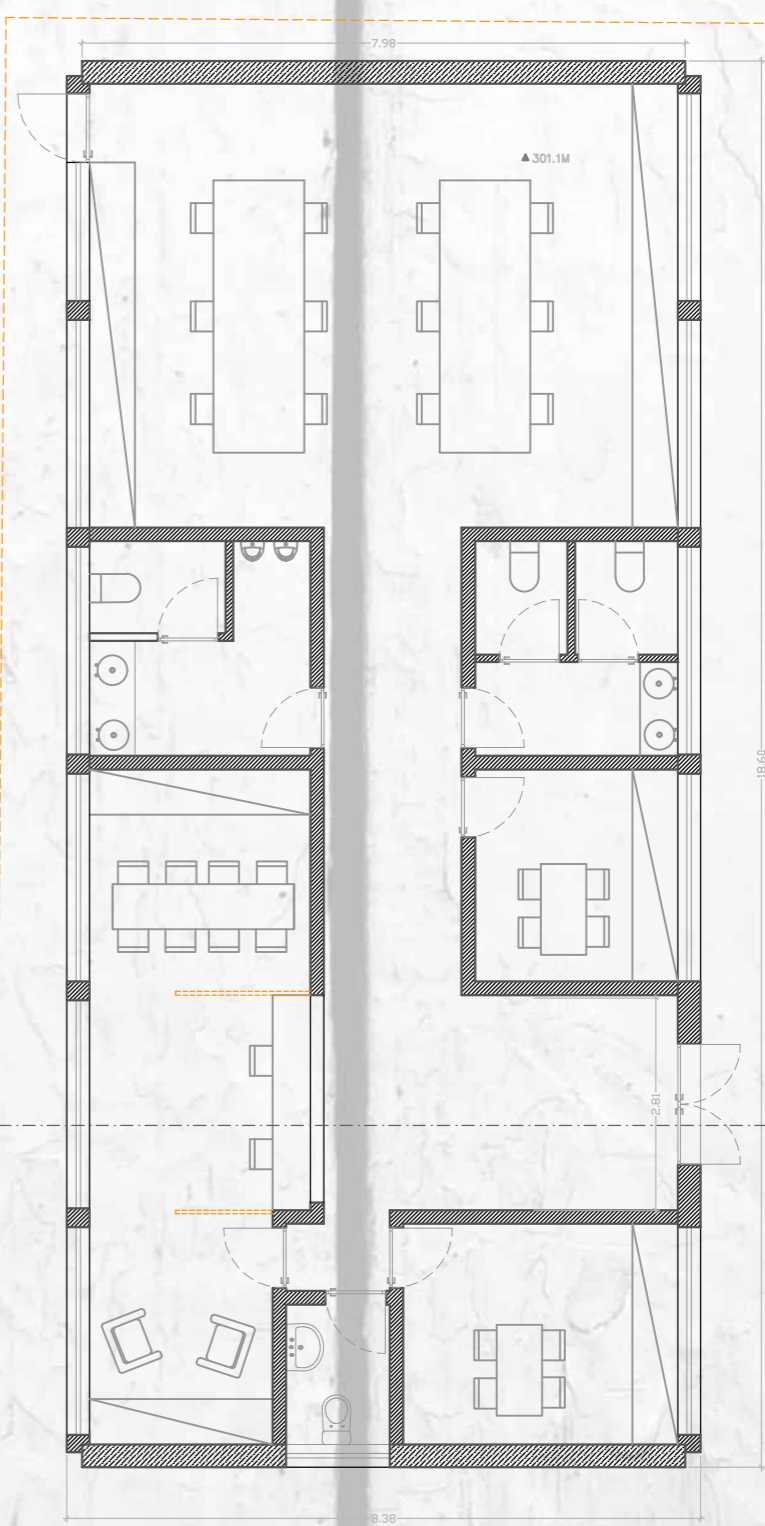

GABINETE DE APOIO JURÍDICO

GABINETE DE APOIO FINANCEIRO

PLANTA DE PISOO . 1:100

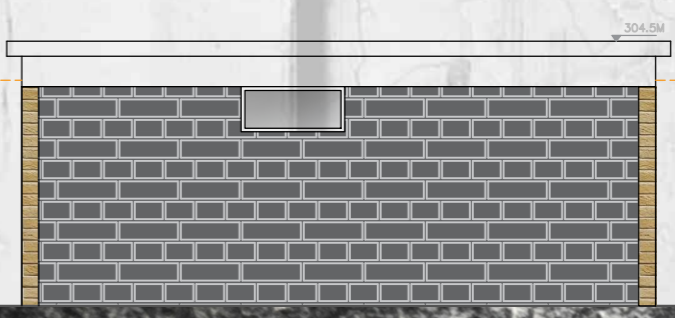

ALÇADO SUL . 1:100