



Reprodução proibida. De acordo com o artigo 17.º do Decreto-Lei n.º 42/85 de 11 de Maio e o artigo 1.º do Decreto-Lei n.º 139/86 de 14 de Junho, a reprodução ou utilização não autorizada de obras de arte ou de literatura, sem autorização expressa, é punida com as penas previstas no artigo 17.º do Decreto-Lei n.º 42/85 de 11 de Maio e no artigo 1.º do Decreto-Lei n.º 139/86 de 14 de Junho. Reservados todos os direitos de autor.

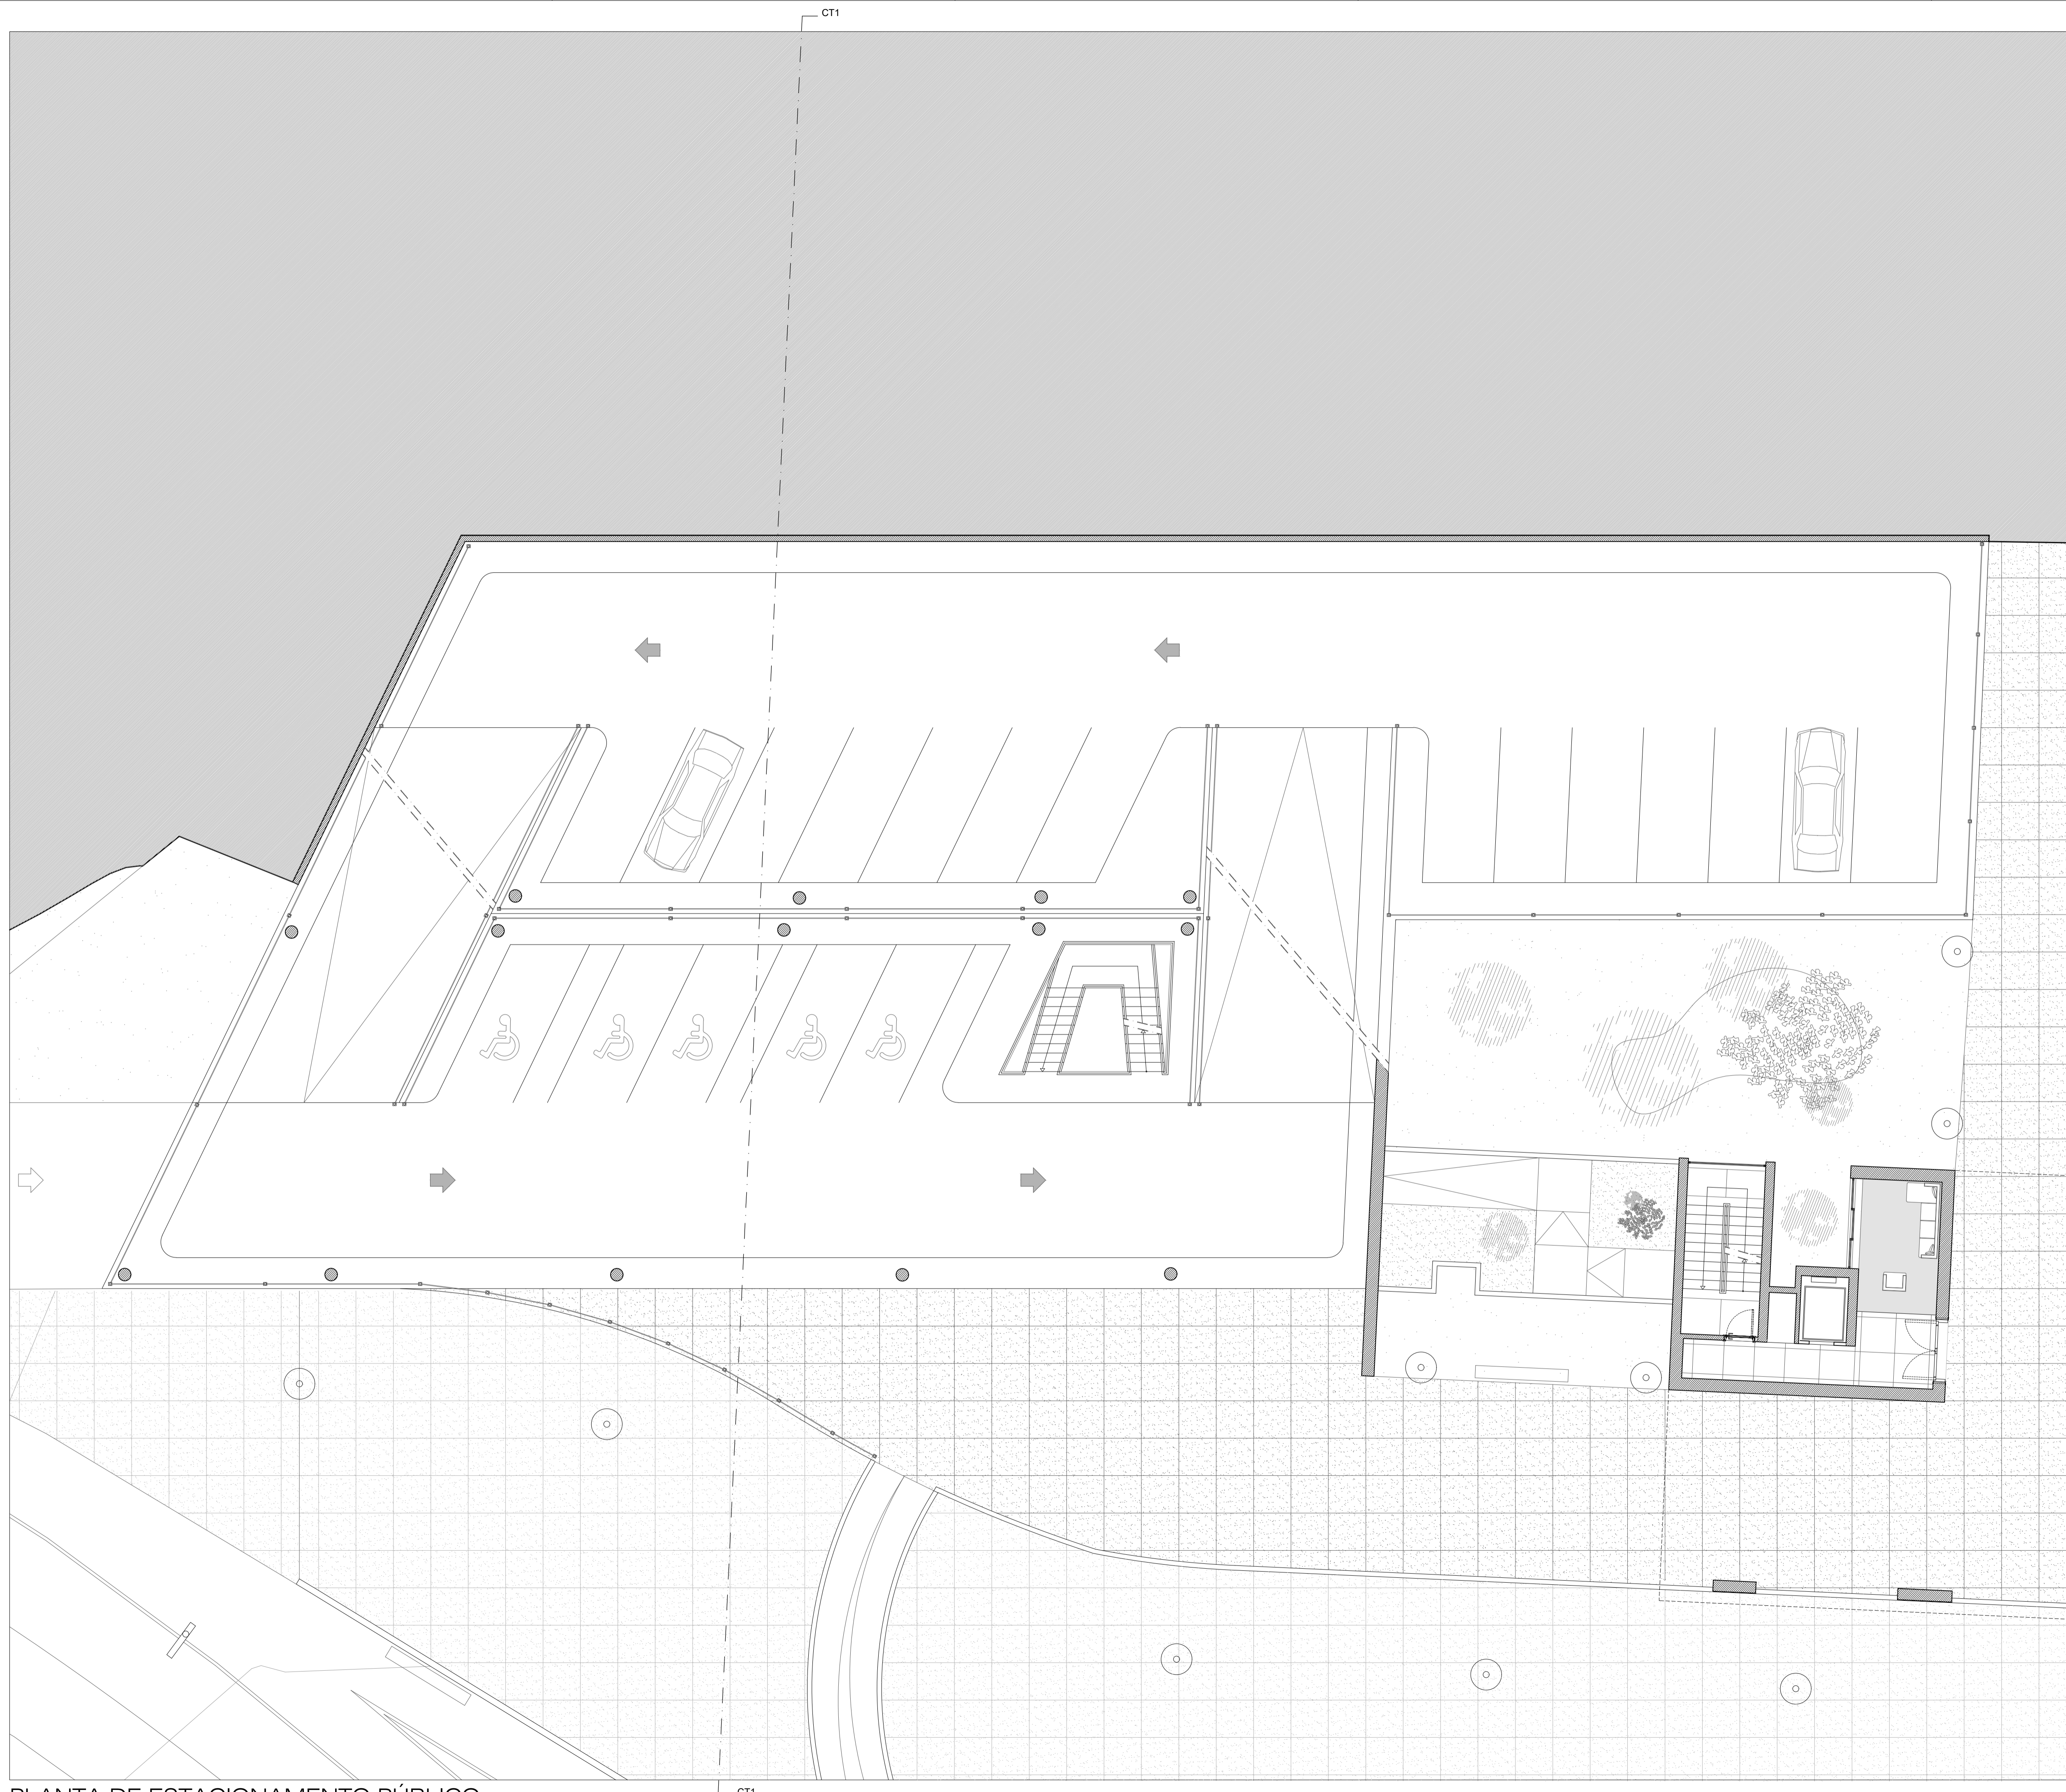

PLANTA DE ESTACIONAMENTO PÚBLICO

NOTAS


Planta de Localização - sem escala.

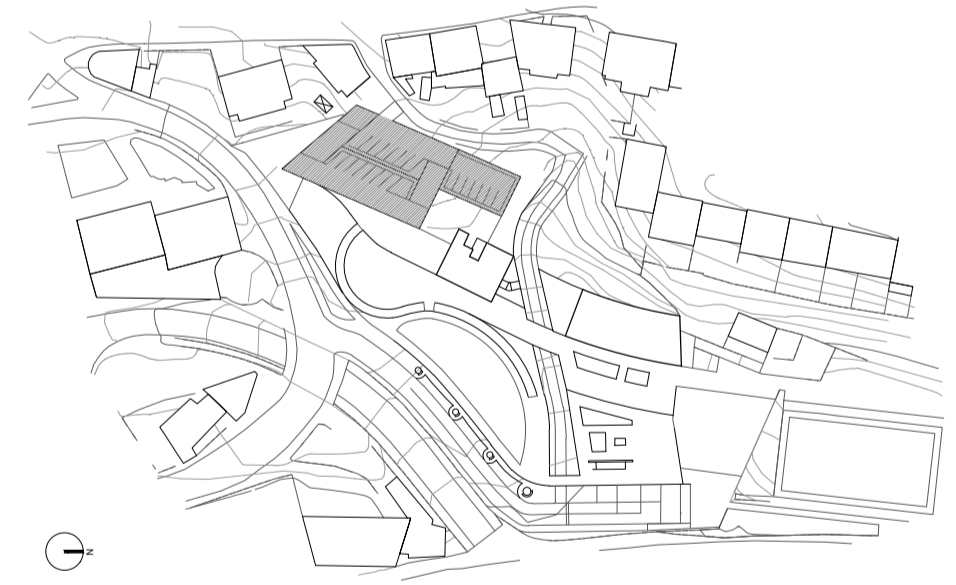

LEGENDA TRAMAS

Proposta

LEGENDA GERAL

Data:	Outubro, 2016	Norte 
Autor:	Joel Pedro Marques Abrantes	
N.º:	27014	

Obras:	PROJETO DE HABITAÇÃO MULTIGERACIONAL E LAZER NA COVILHÃ	Escala:	1/100
Desenho:	PLANTA DE ESTACIONAMENTO PÚBLICO - PISO 1		
	PLANTA DE HABITAÇÃO MULTIGERACIONAL - EDIFICAÇÃO A - PISO 0		

Localização: CIDADE DA COVILHÃ
Rua da Correoura, Rua de Acesso à estação, Rua Mateus Fernandes

Designação: Dissertação para obtenção do Grau de Mestre em Arquitetura