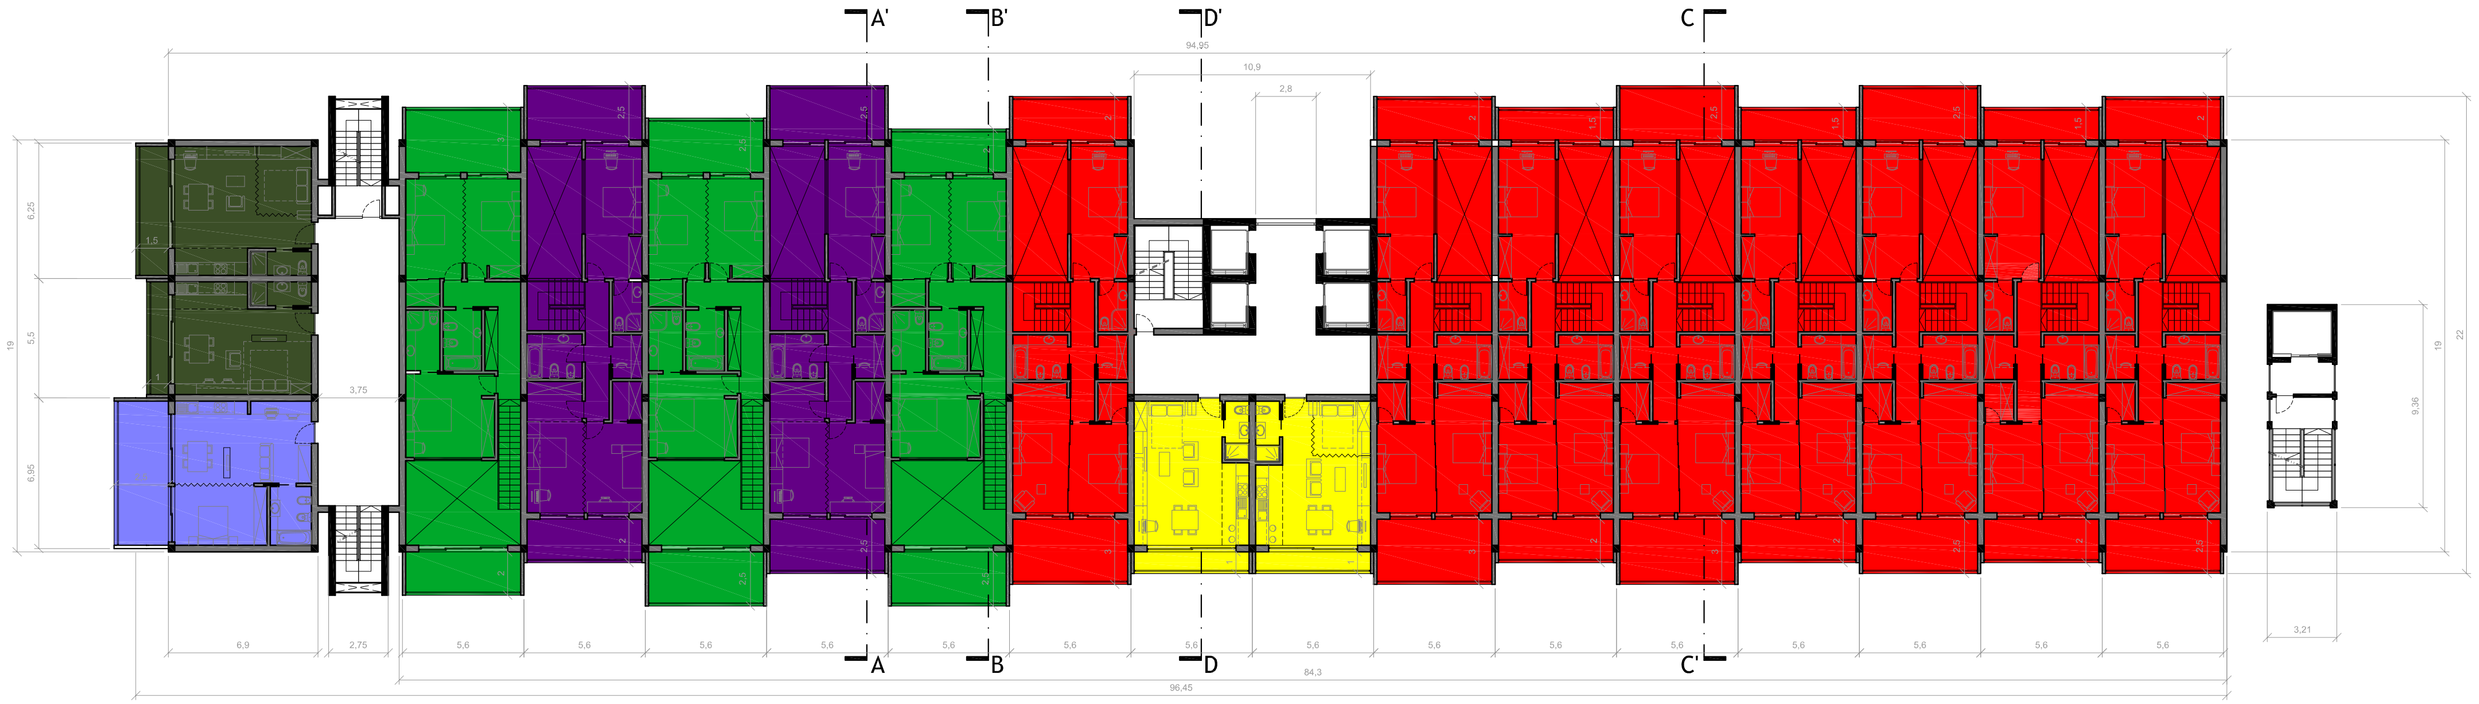

Planta do 3º, 9ºe 12º pisos

Planta do 2º, 8ºe 11º pisos

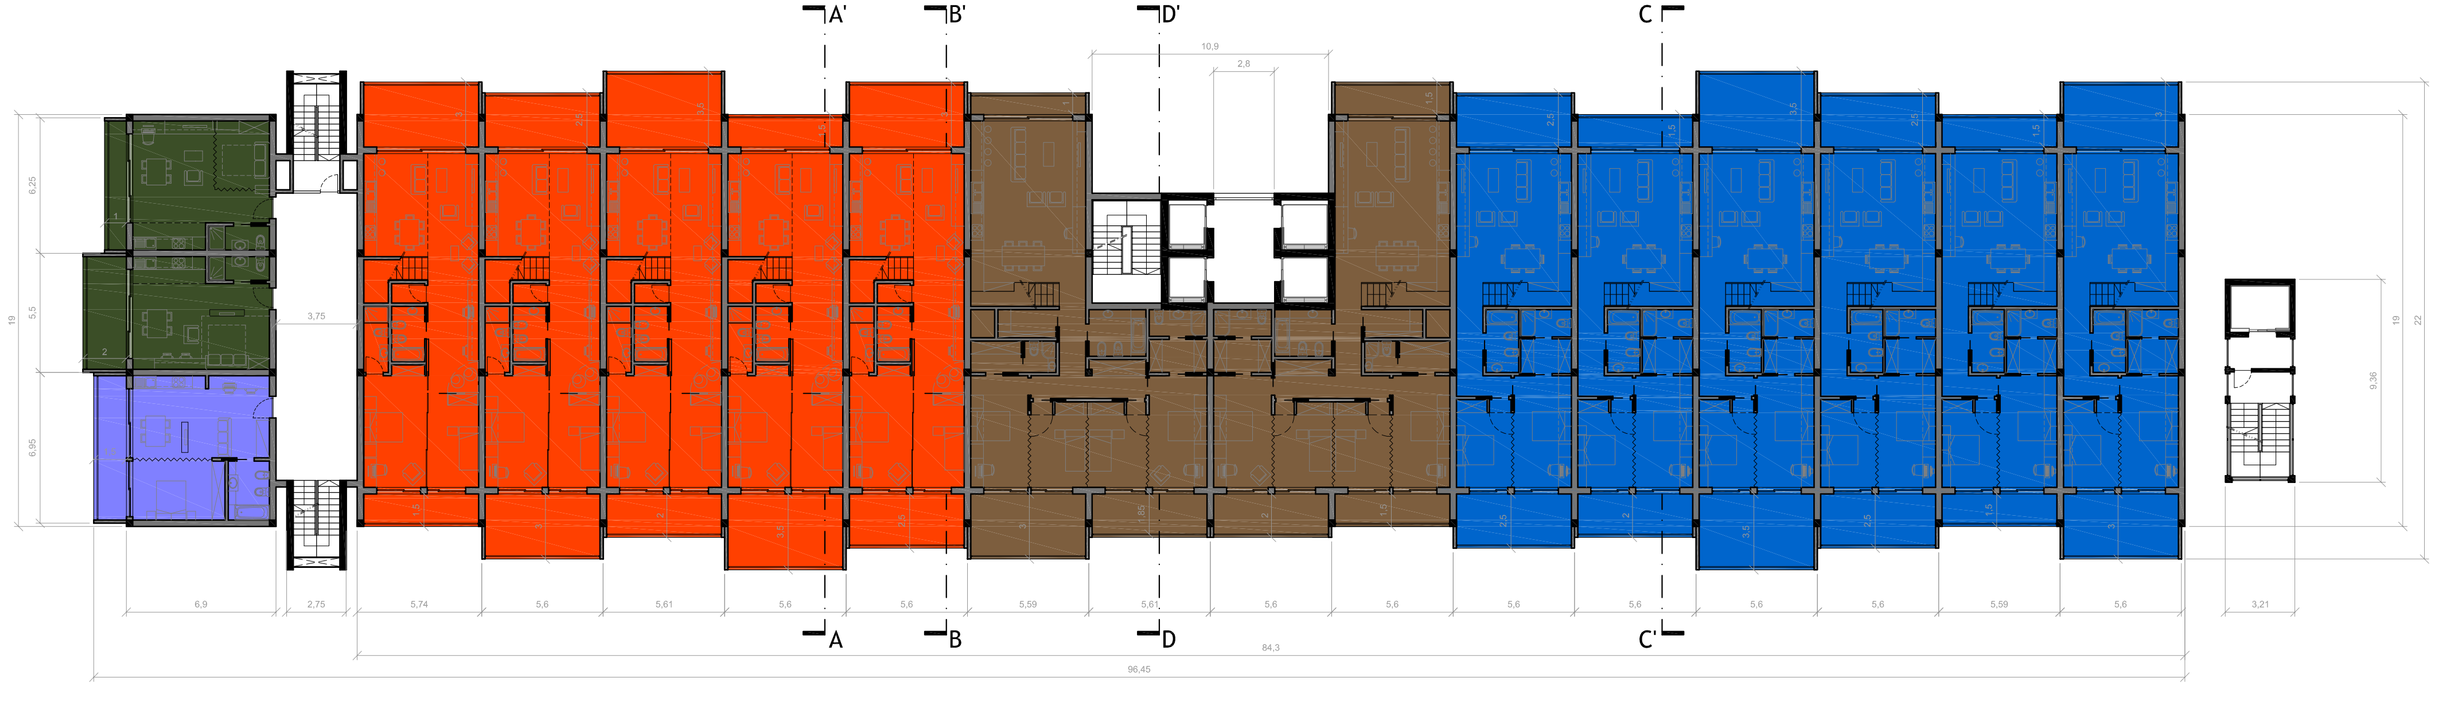

Planta do 1º, 7ºe 10º pisos

DISSERTAÇÃO - CIDADES VERTICAIS

A reinvenção da Unité d'Habitation à Marseille de Le Corbusier como tipologia habitacional contemporânea

UBI

Unidade Habitacional

Edifícios Multifamiliares / Comércio / Serviços

Aluno: Elisiário João Miguel	Nº do aluno: 22399			
Orientadora: Profª. Doutor María Candela Suárez	Orientação	Data	Escala	Folha nº
Descrição do Plano: Plantas do 1º, 2º, 3º, 7º, 8º, 9º, 10º, 11º e 12º pisos	N	Outubro 2012	1:200	06