



- AQUAPONIA**
- MESA (HIDROPONIA)
 - TANQUE (AQUAPULTURA)


- TELHA (EM SECÇÃO)
- SOALHO DE MADEIRA
- ASNAS EM FERRO

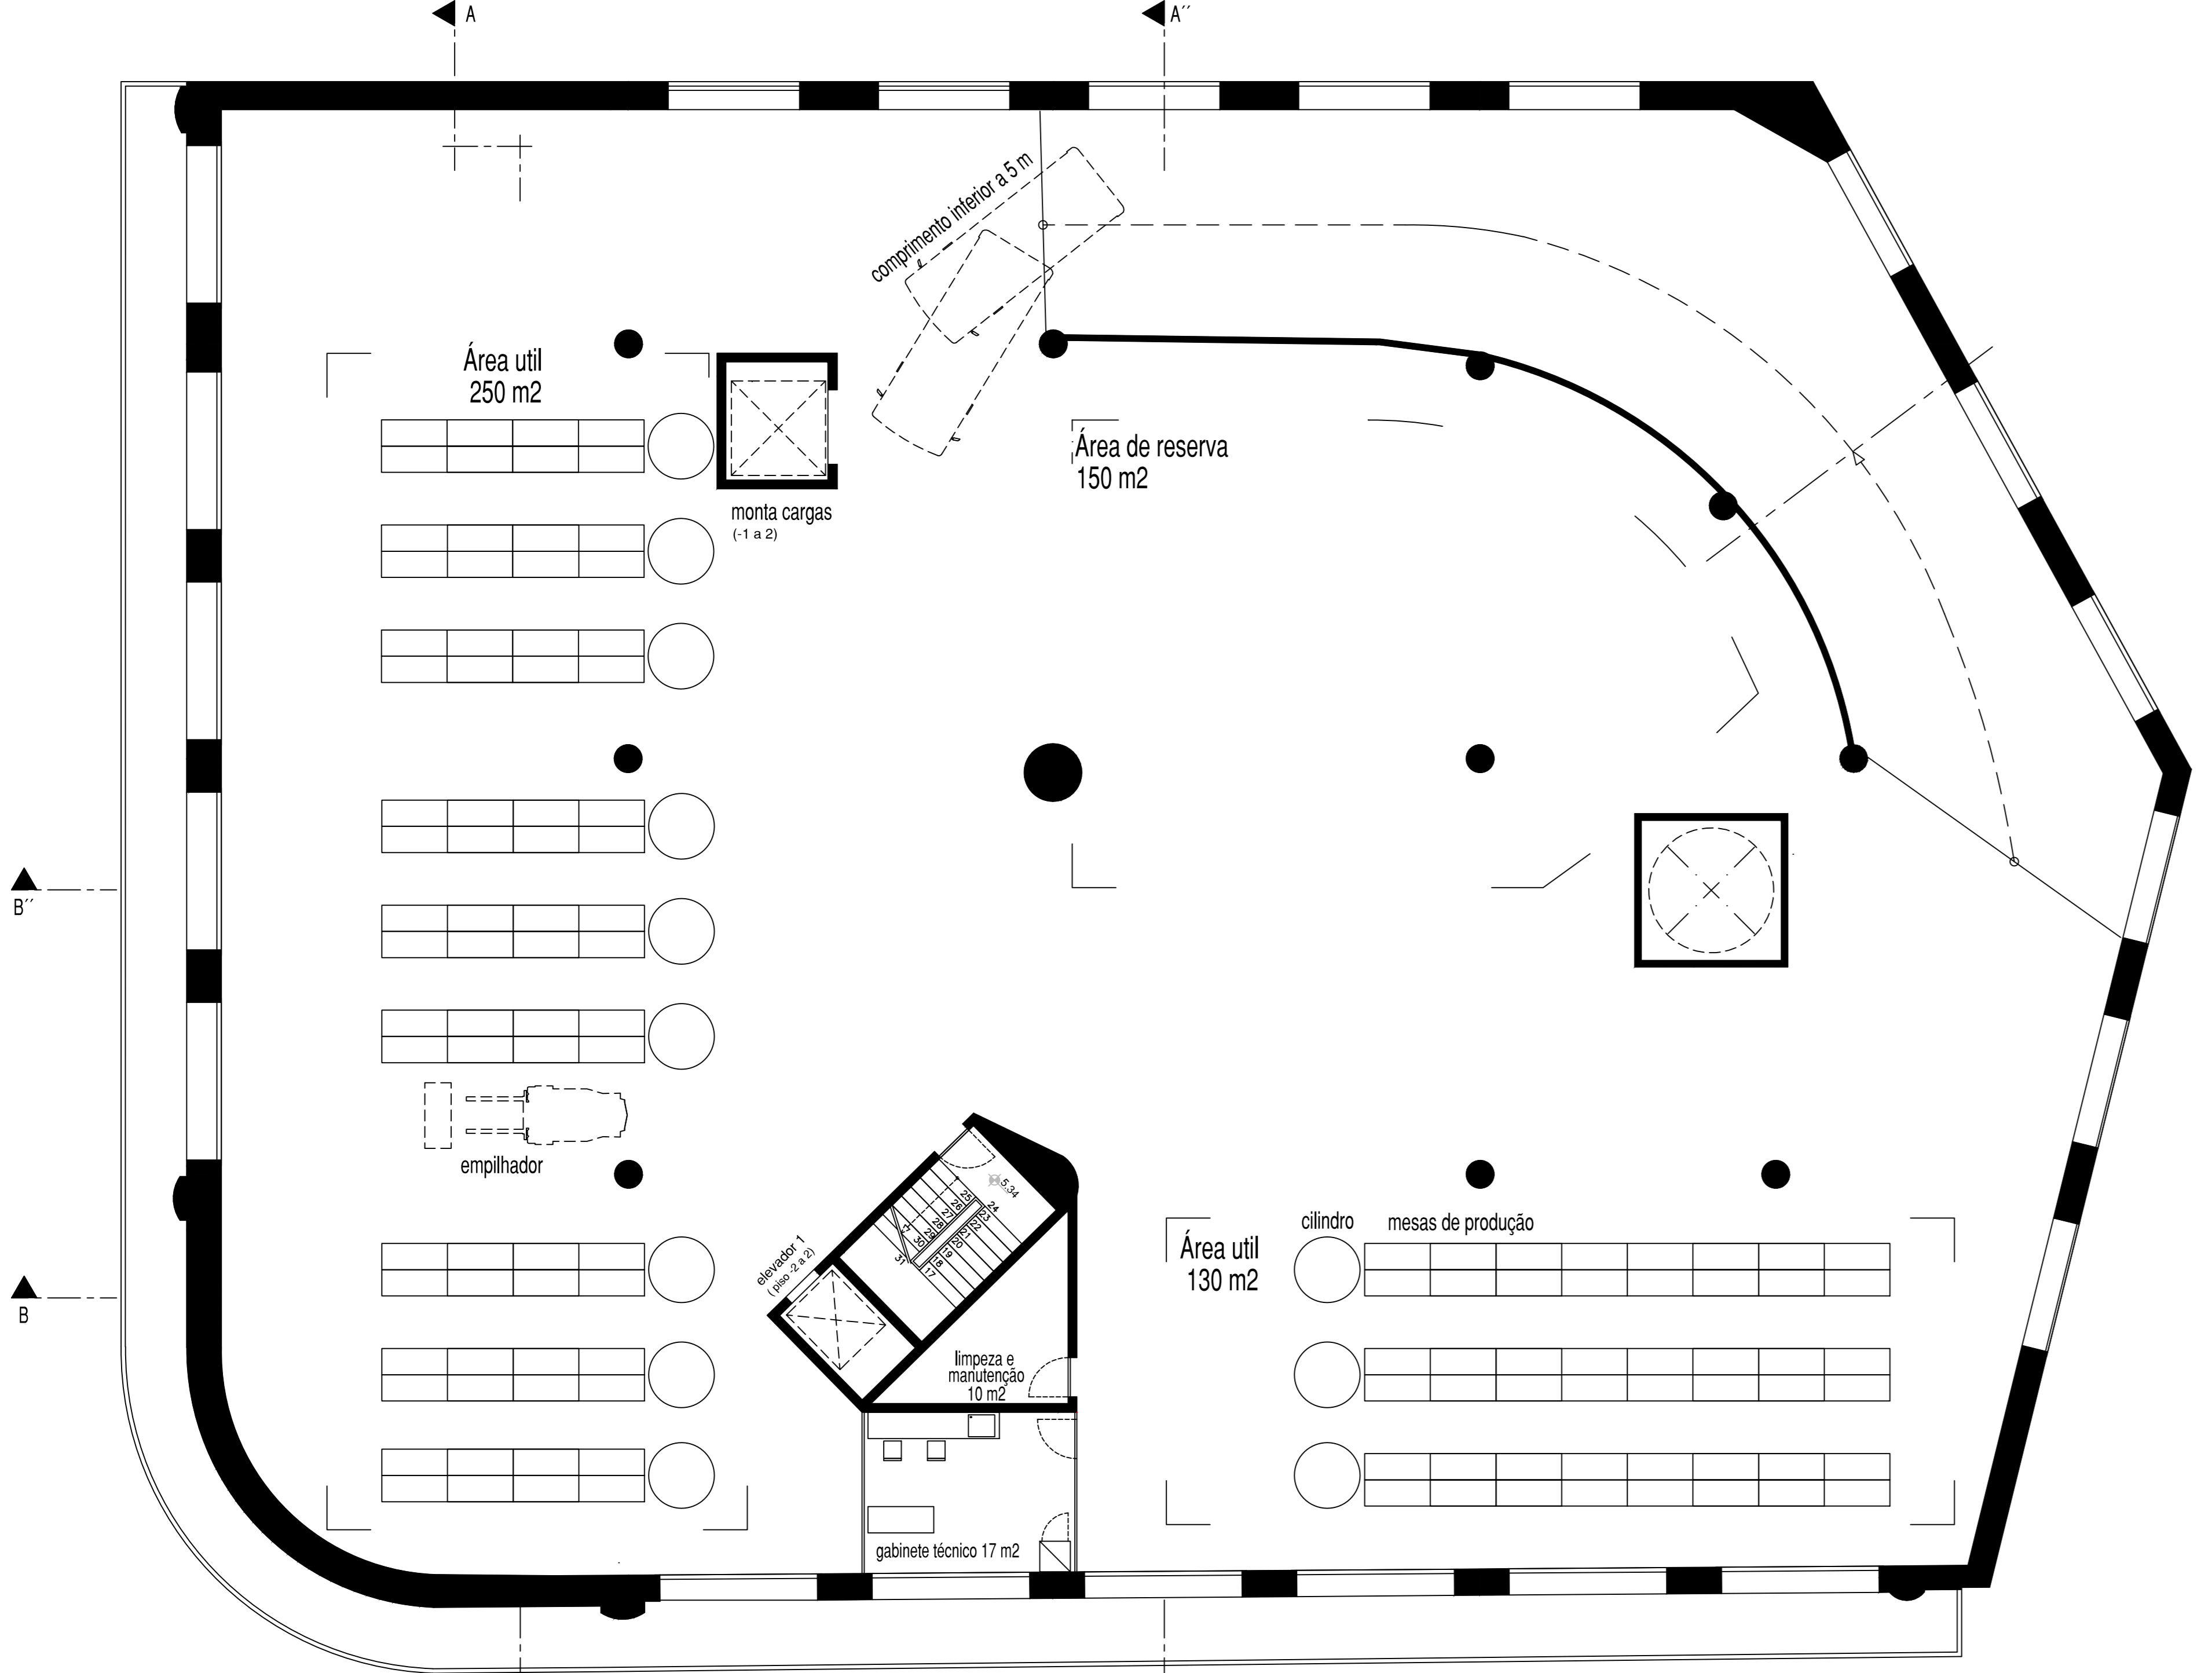


PISO 1

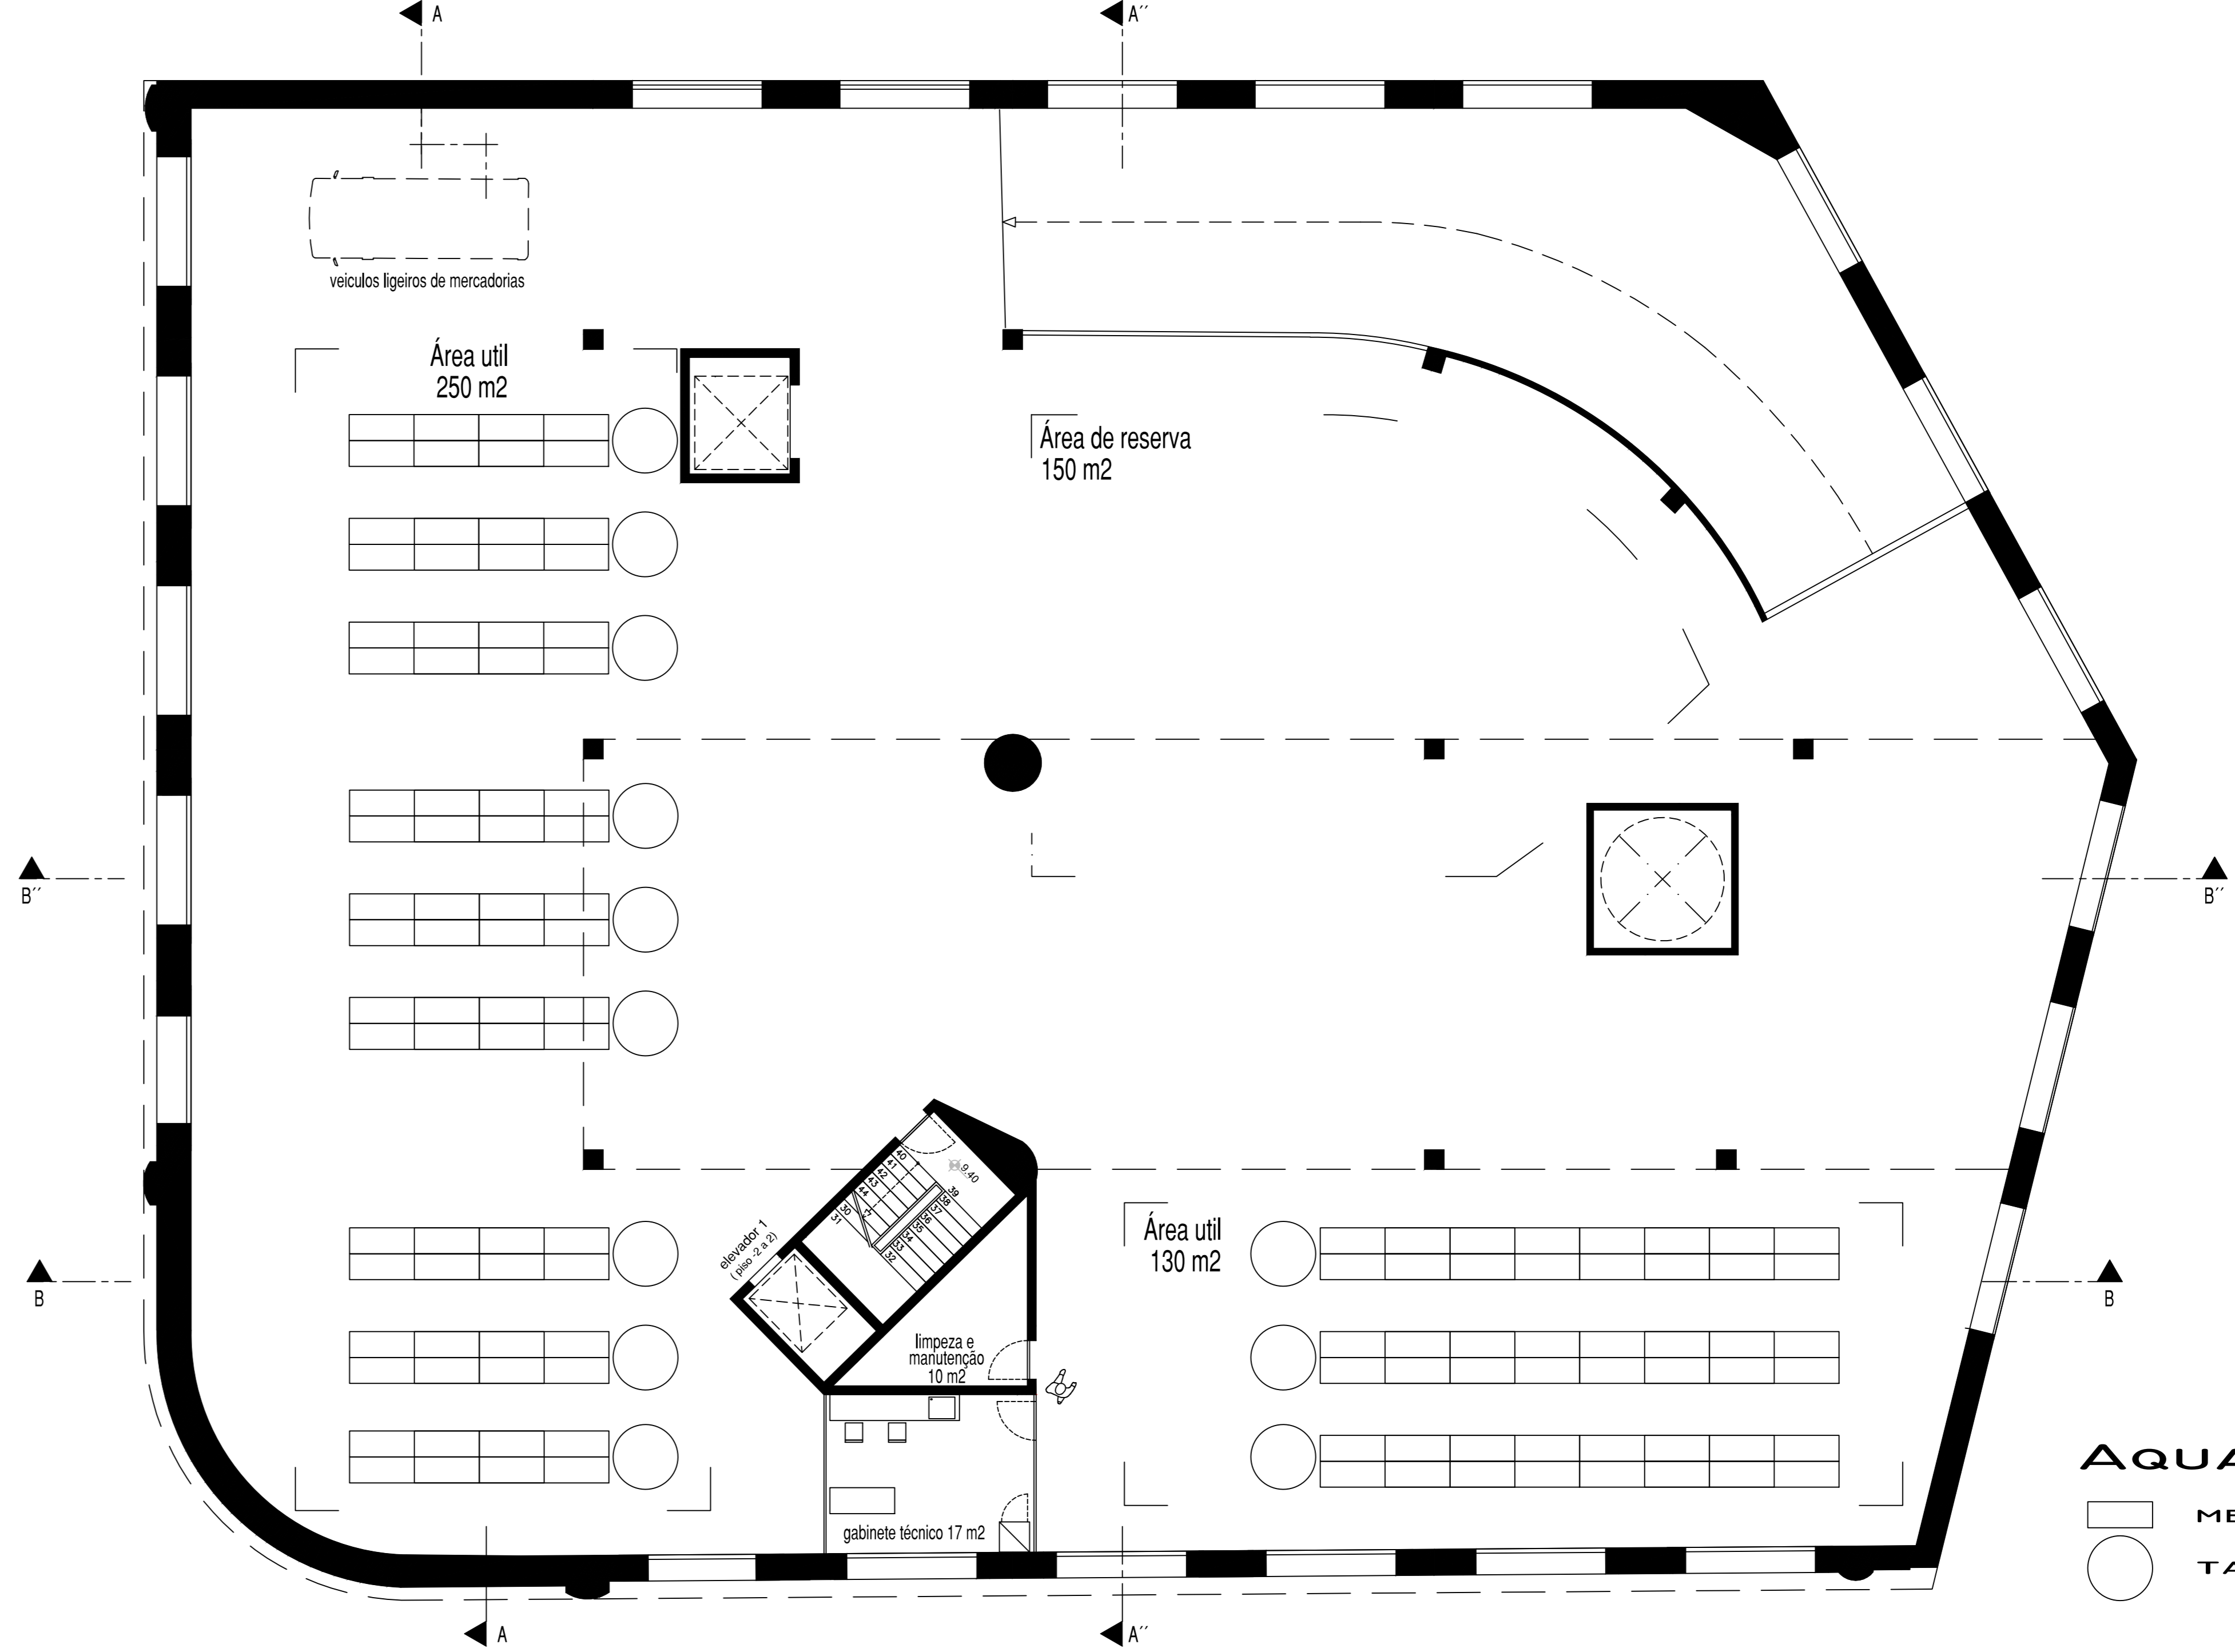

PISO 2

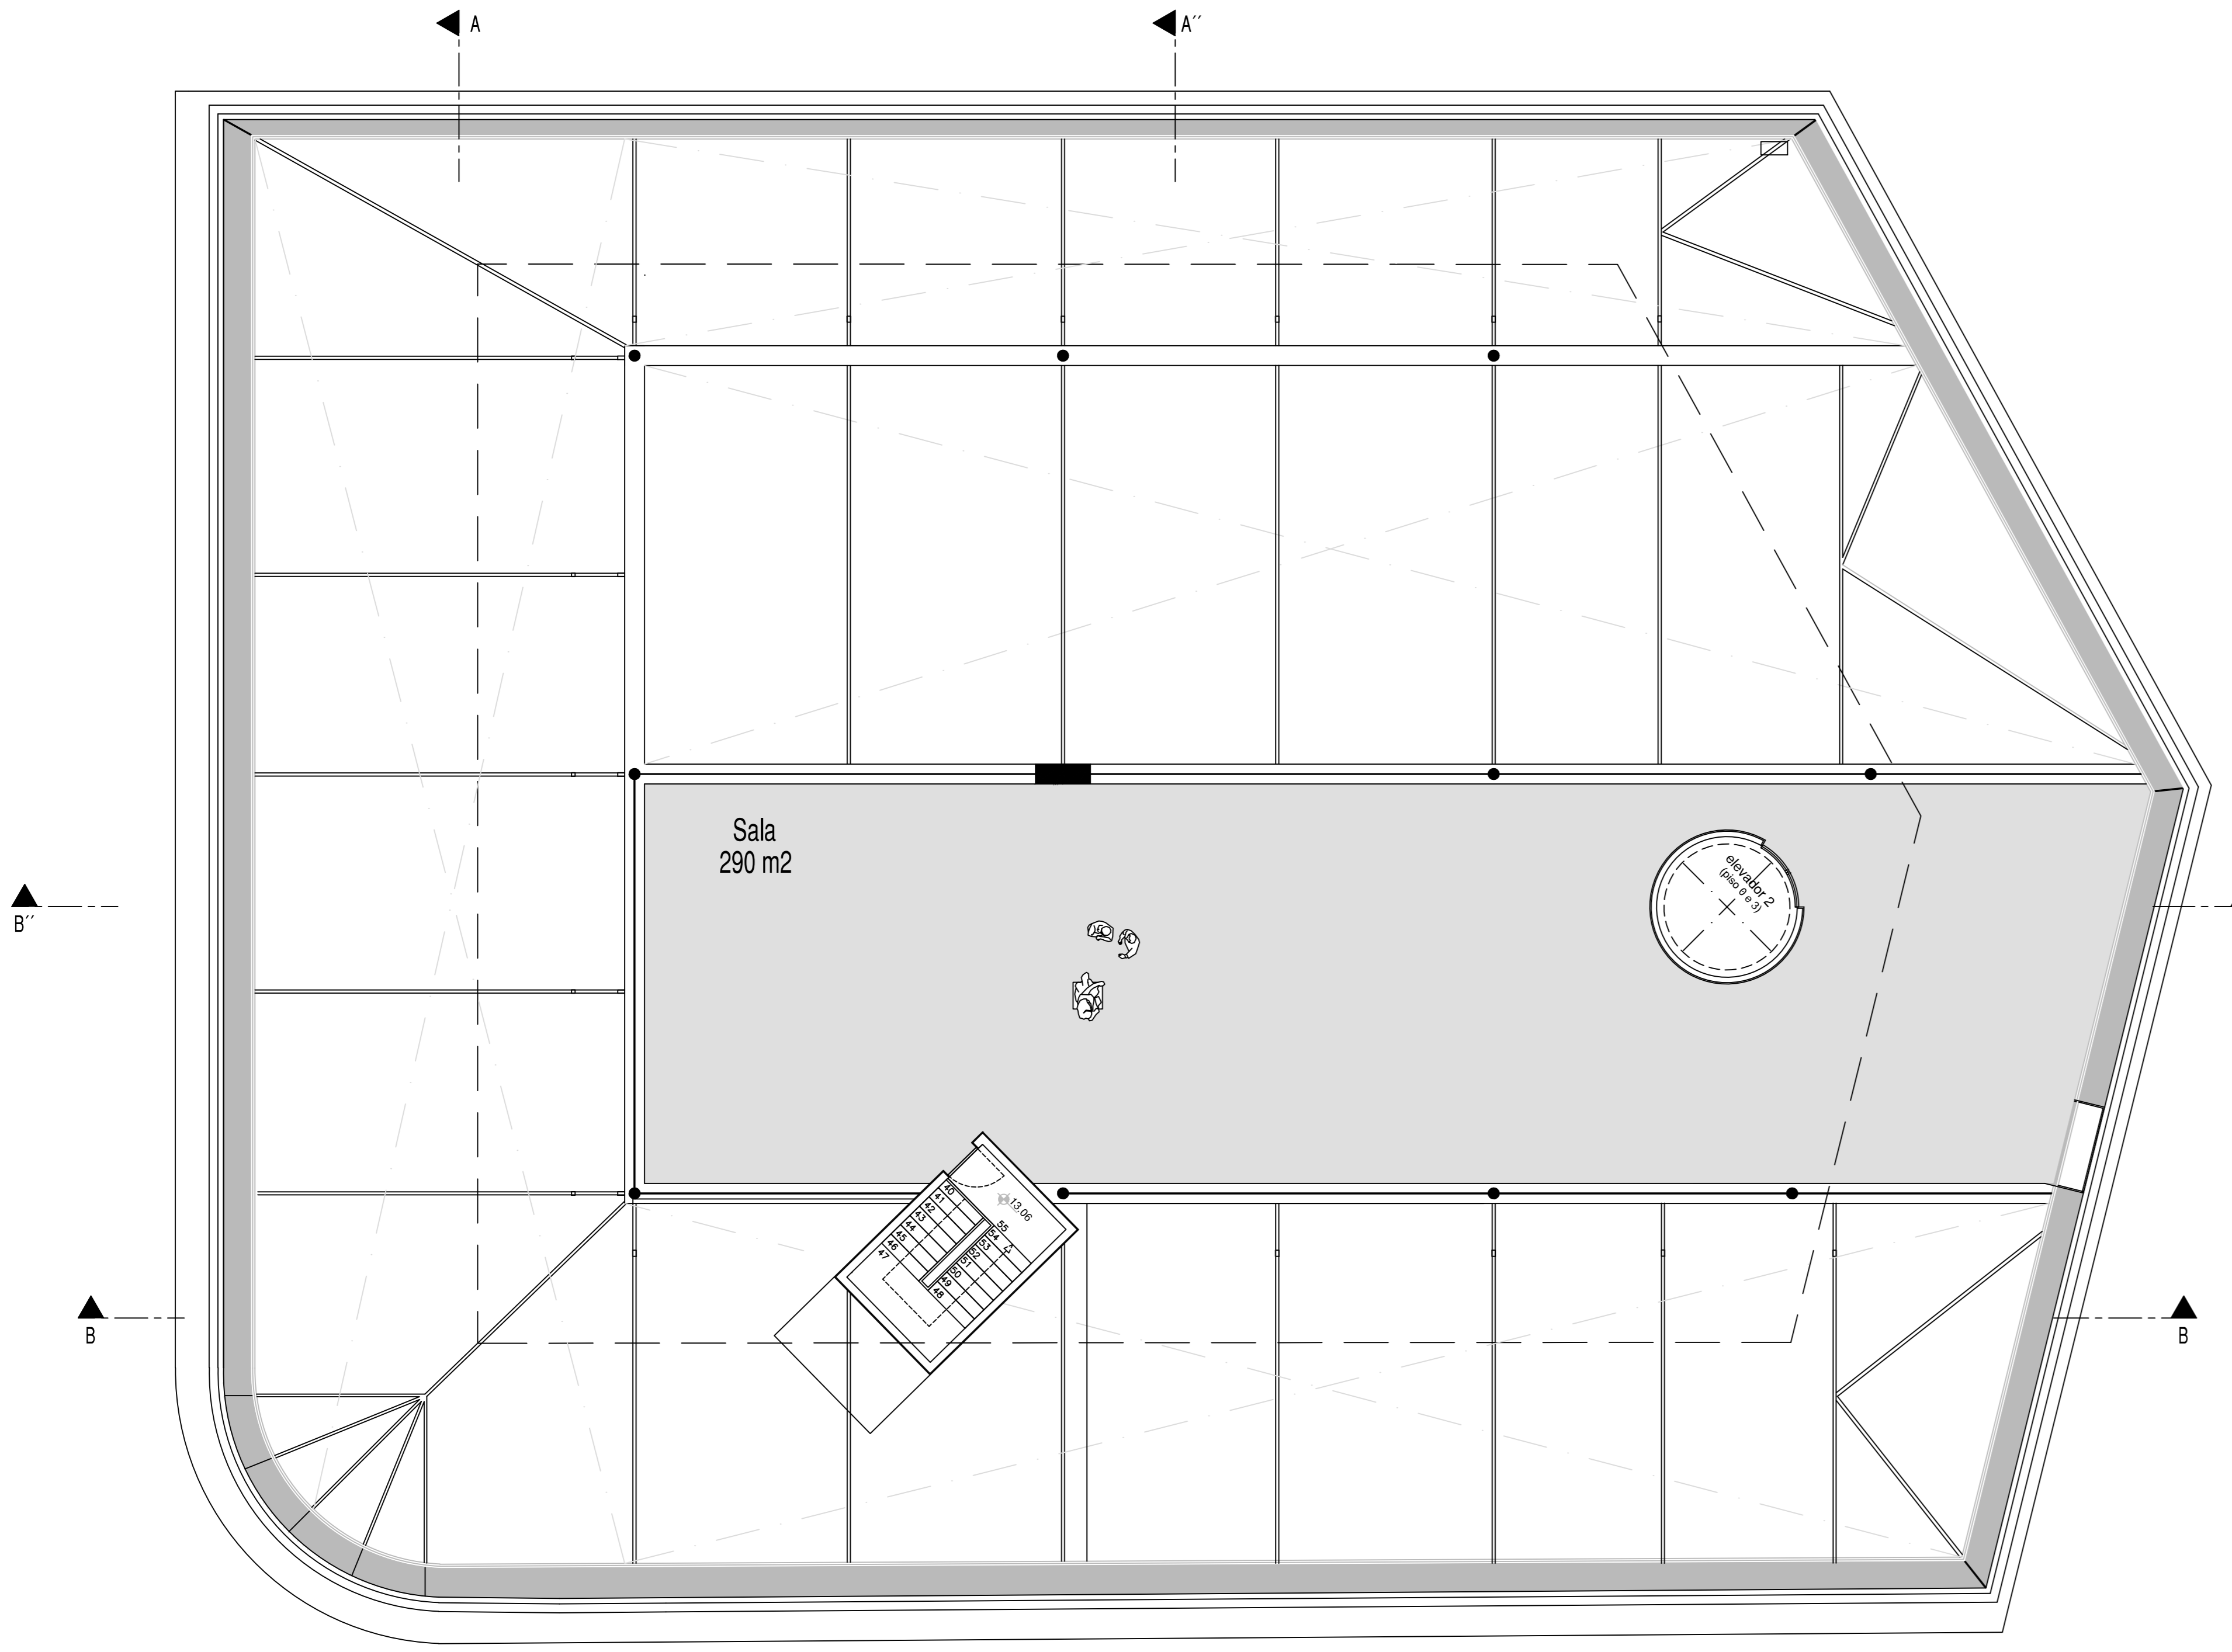

PISO 3

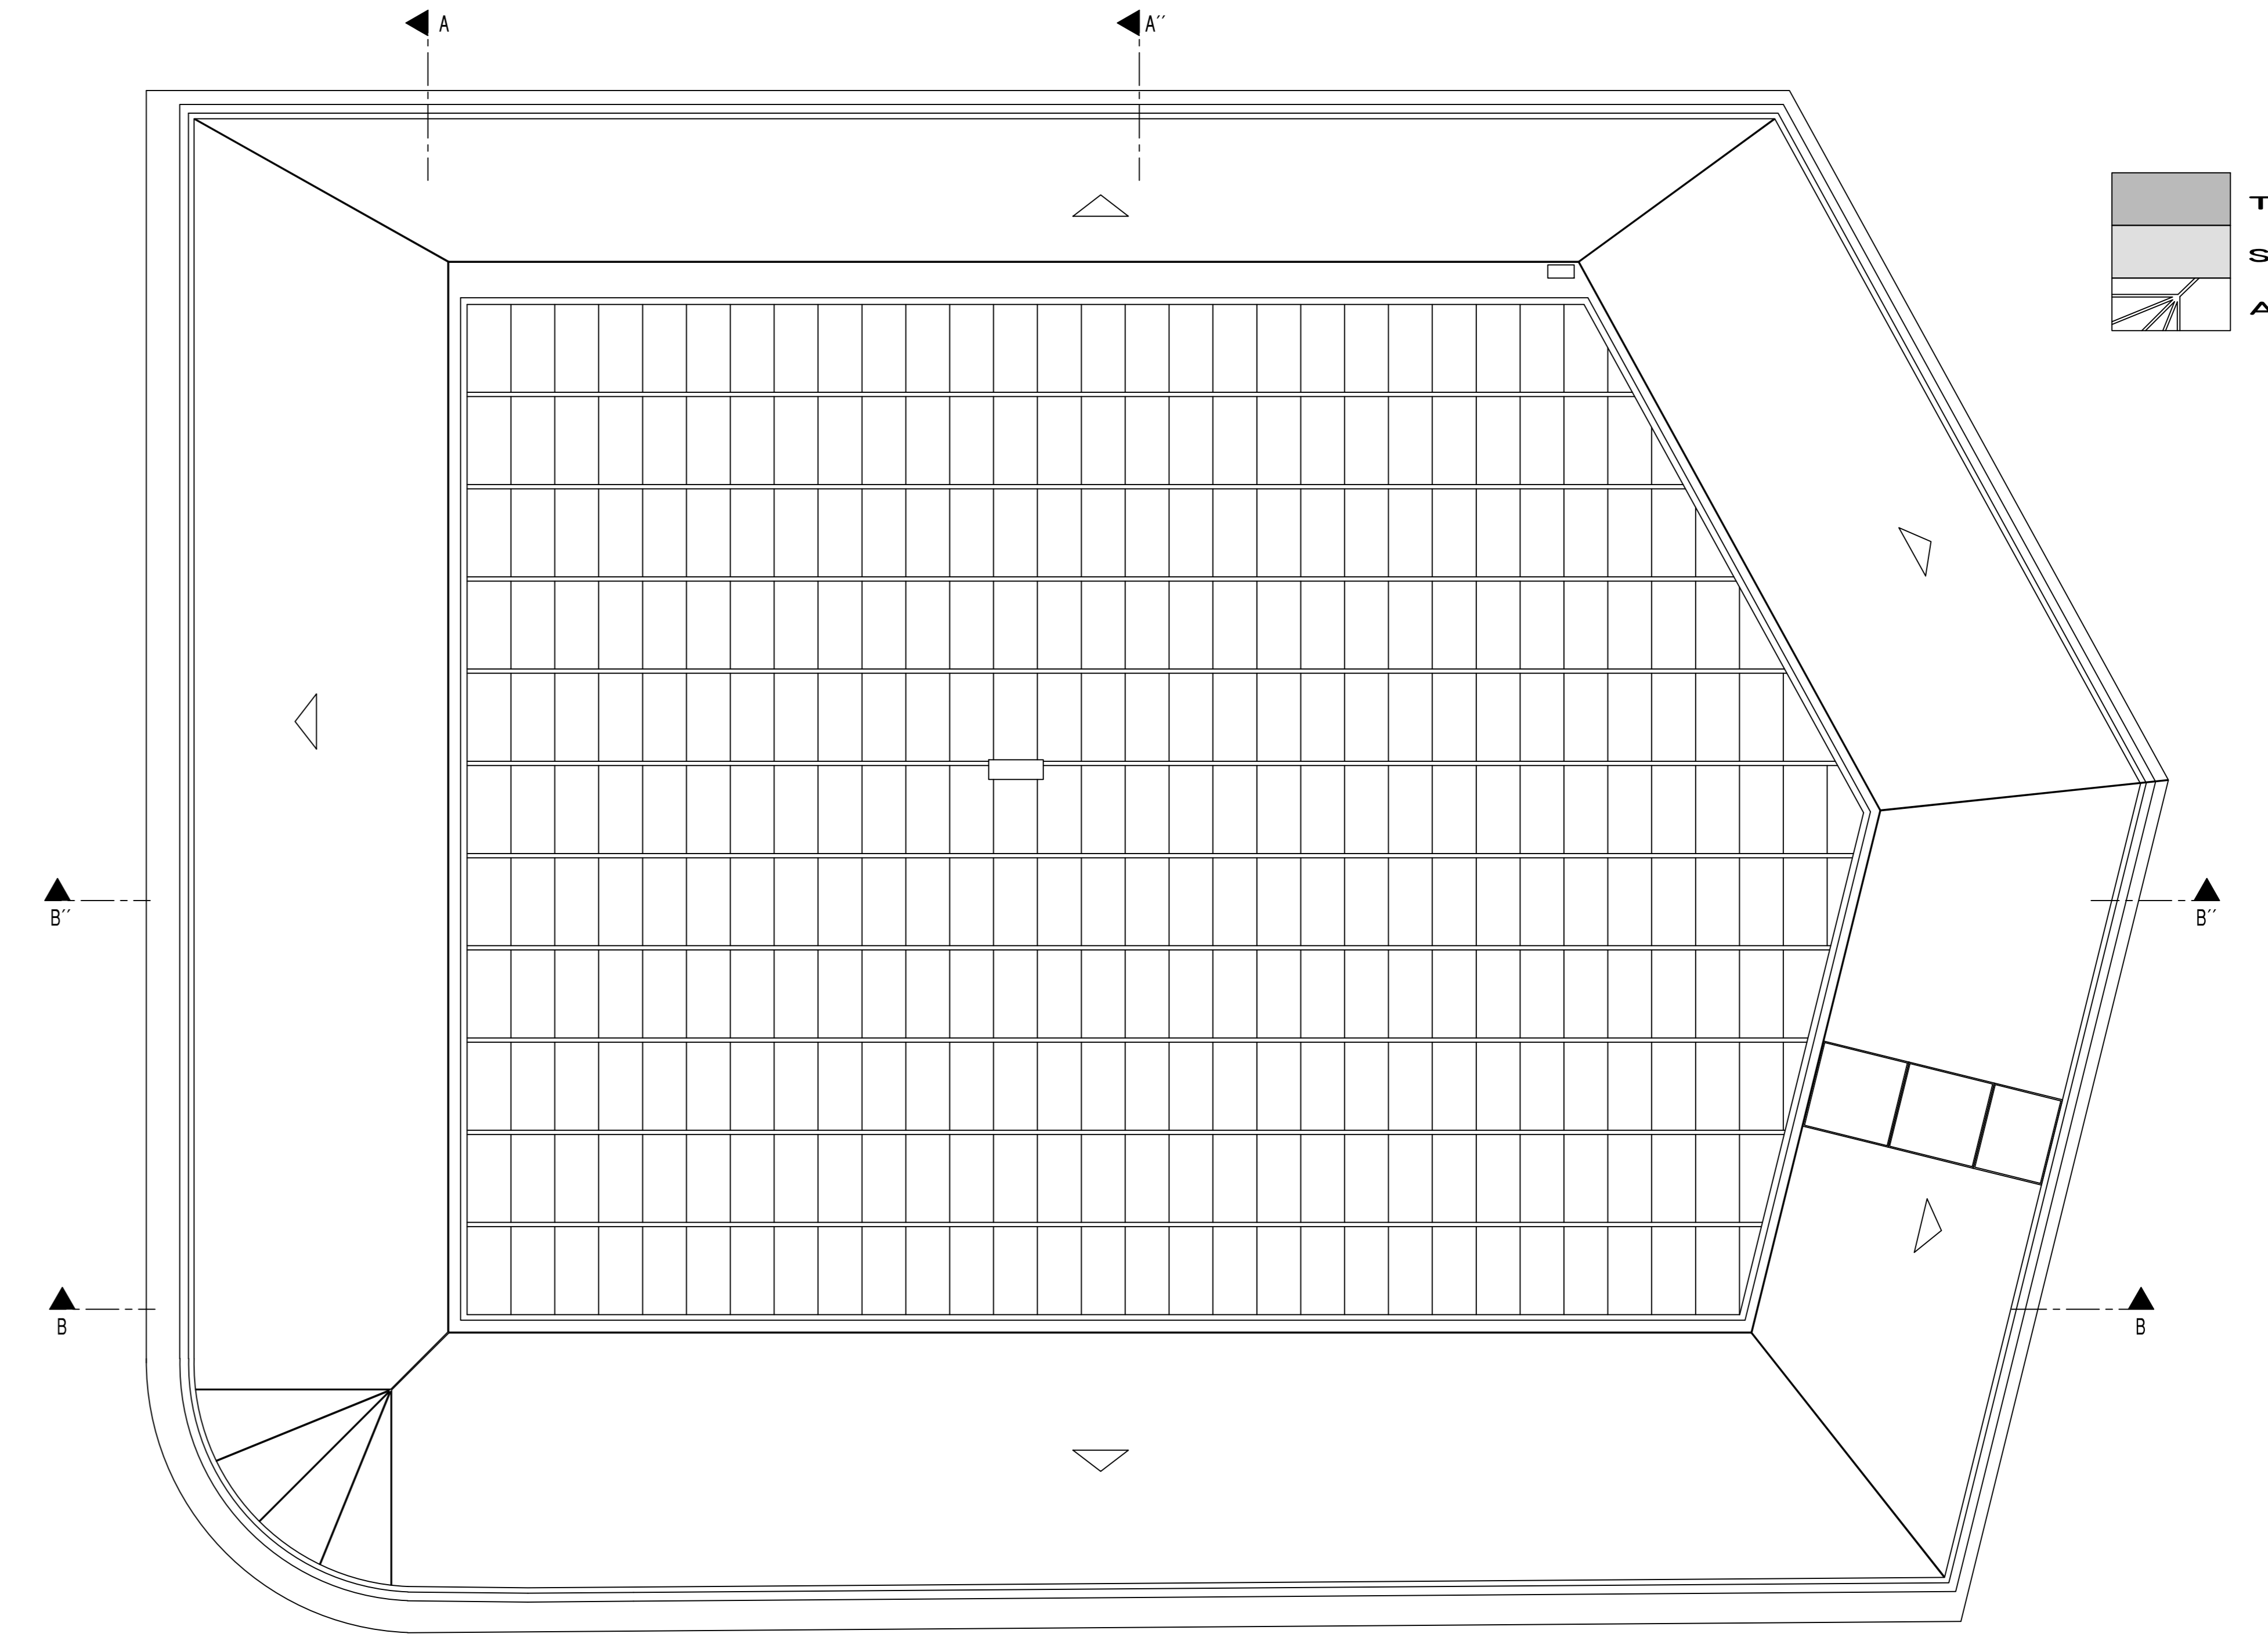

COBERTURA

