



CORTE AA
Esc: 1/100

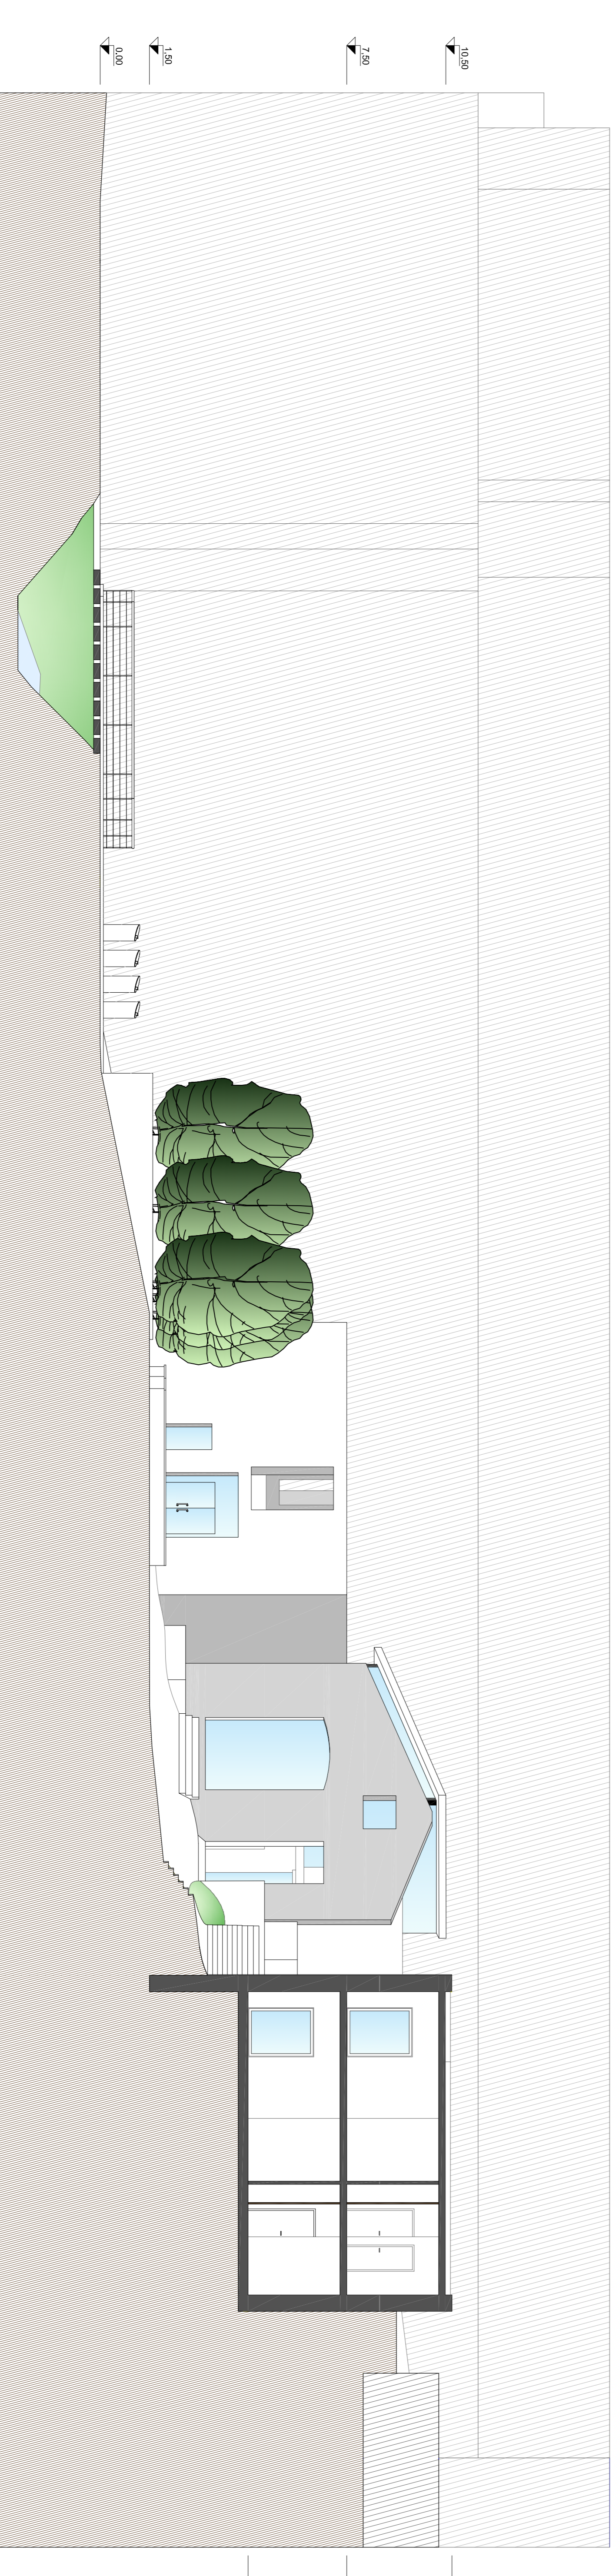

CORTE AA
Esc: 1/100

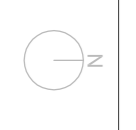

Corte AA e AVA

ESCALA: 1/100

Nota: A Cota 0 do projeto corresponde a cota real 700,5m

LEGENDA

Corte de Terreno
Construções Limitadas

