



Reprodução proibida. De acordo com o artigo 17.º do Decreto-Lei n.º 42/85 de 17 de Maio e artigo 10.º do Decreto-Lei n.º 139/86 de 14 de Junho, a reprodução ou utilização não autorizada de obras de arte ou de literatura, sem autorização expressa, é punível. Reservados todos os direitos de autor.

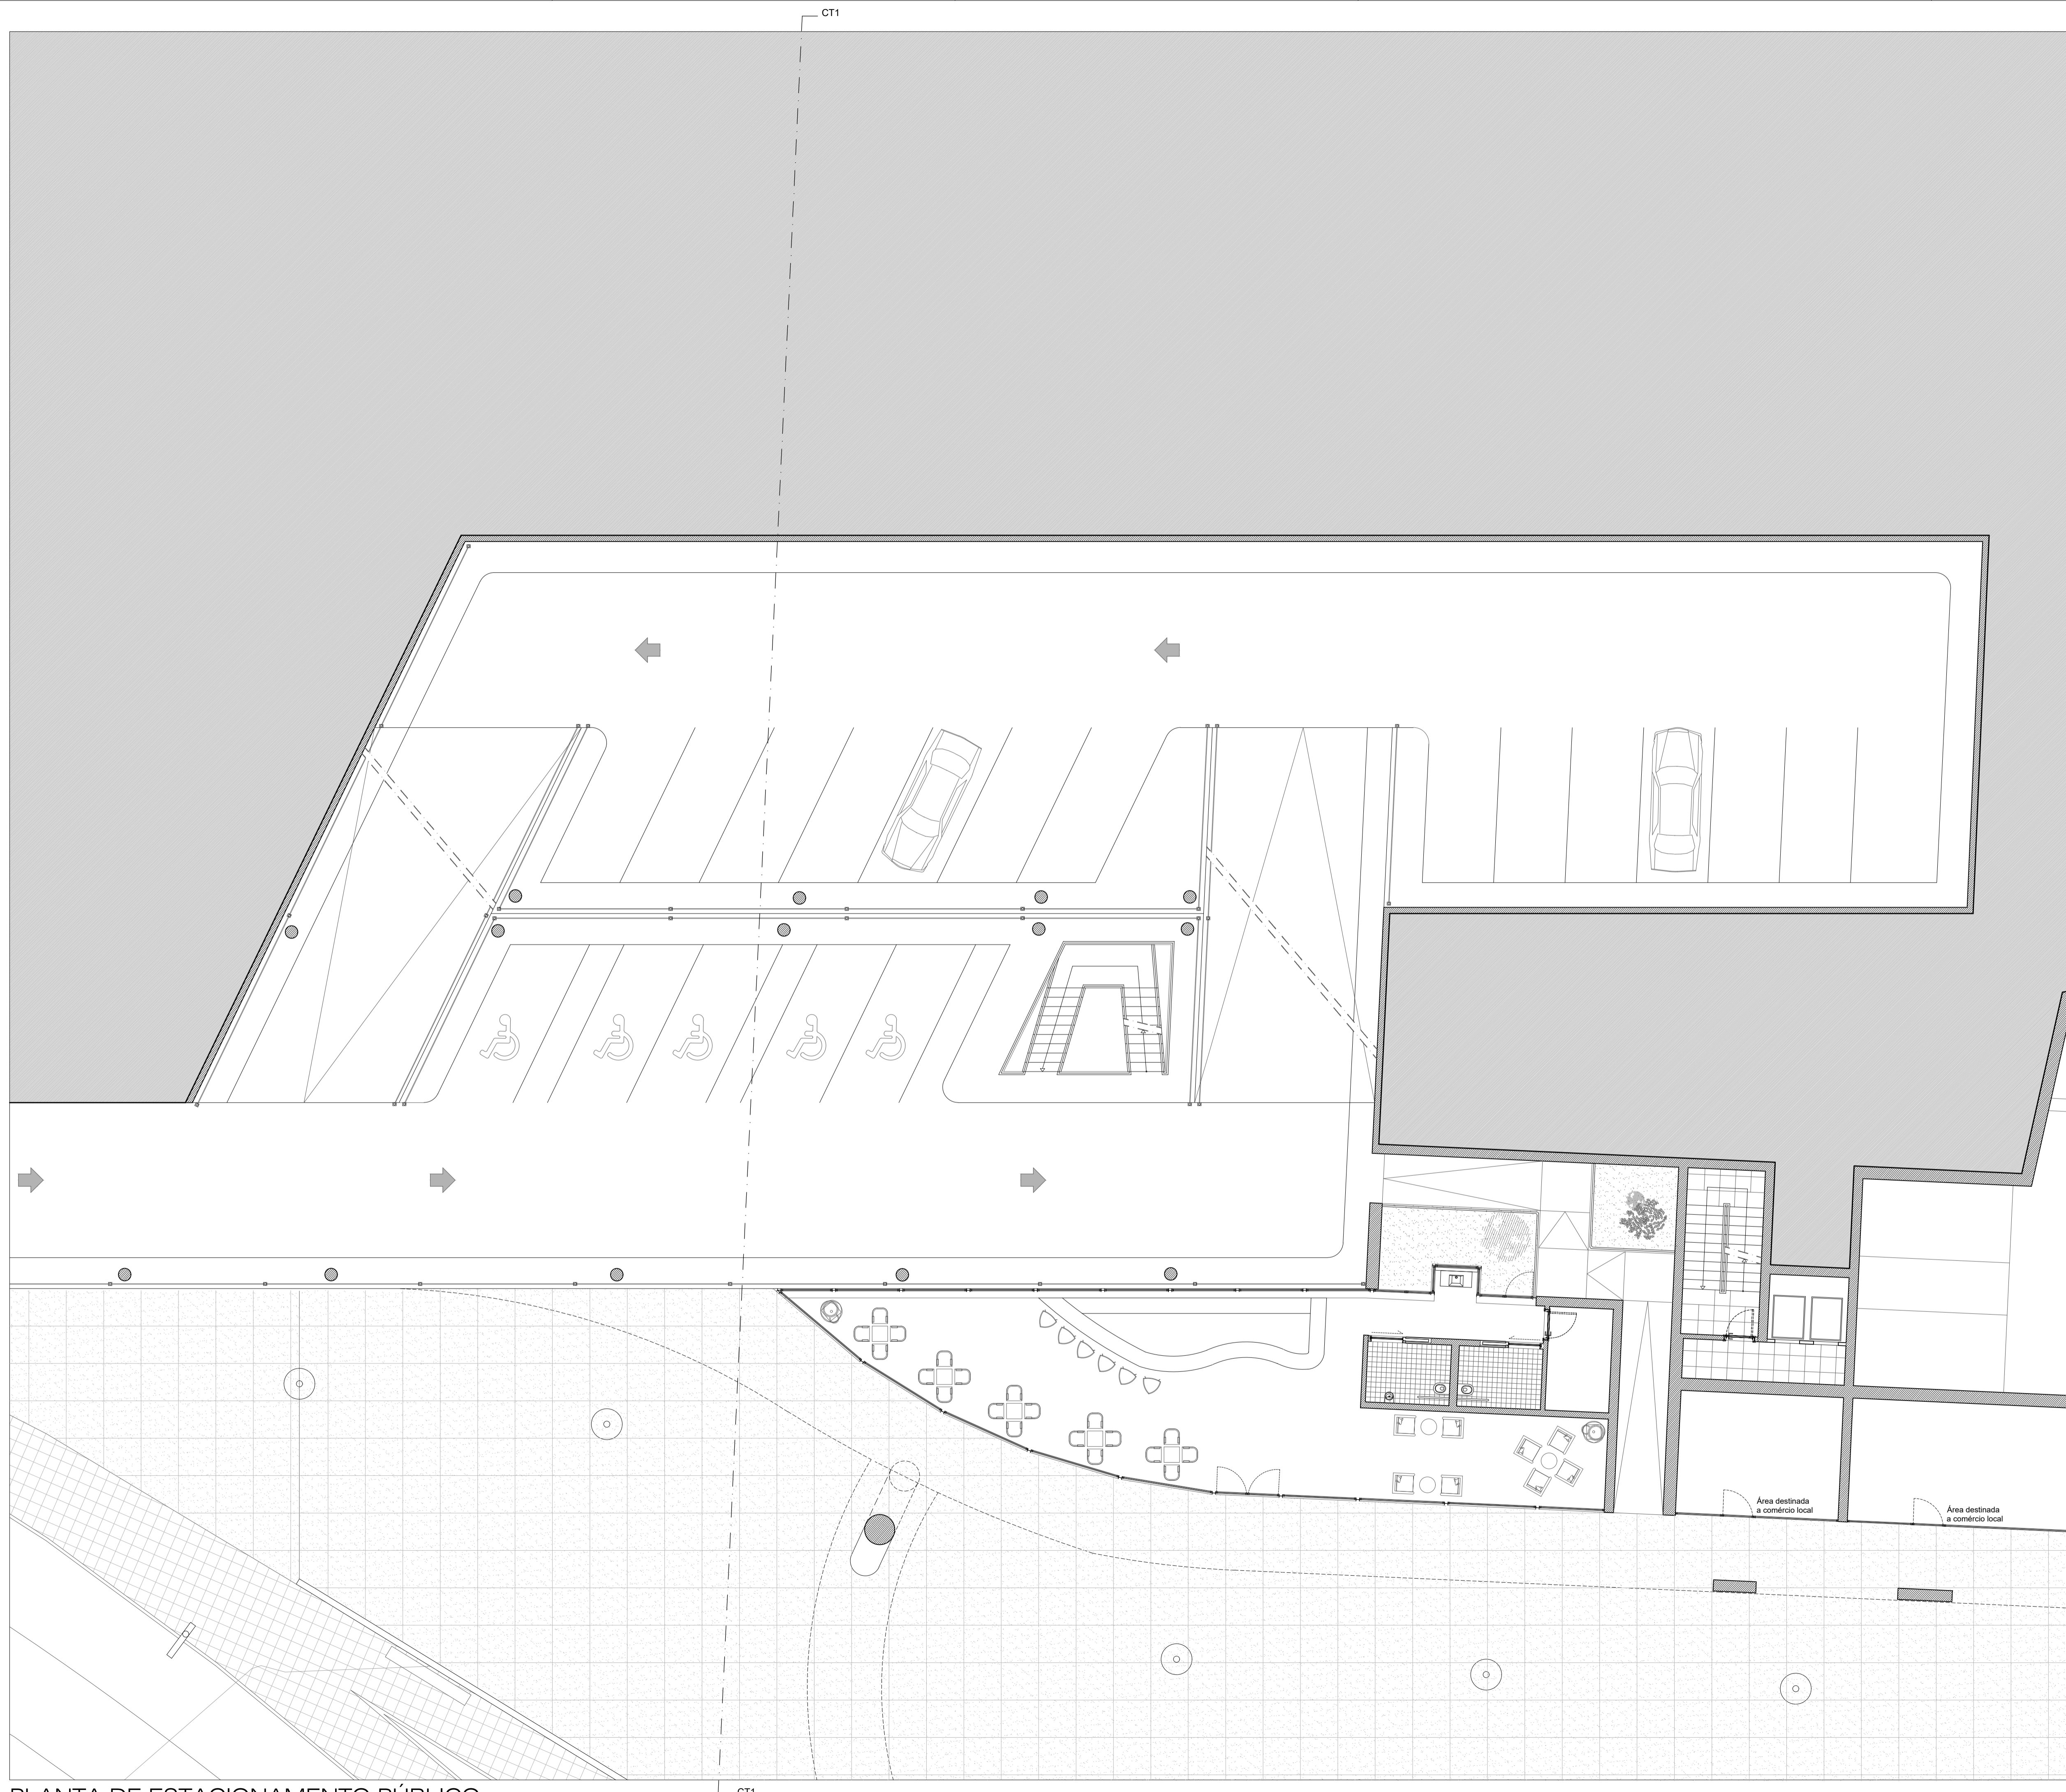

PLANTA DE ESTACIONAMENTO PÚBLICO

NOTAS

Planta de Localização - sem escala.

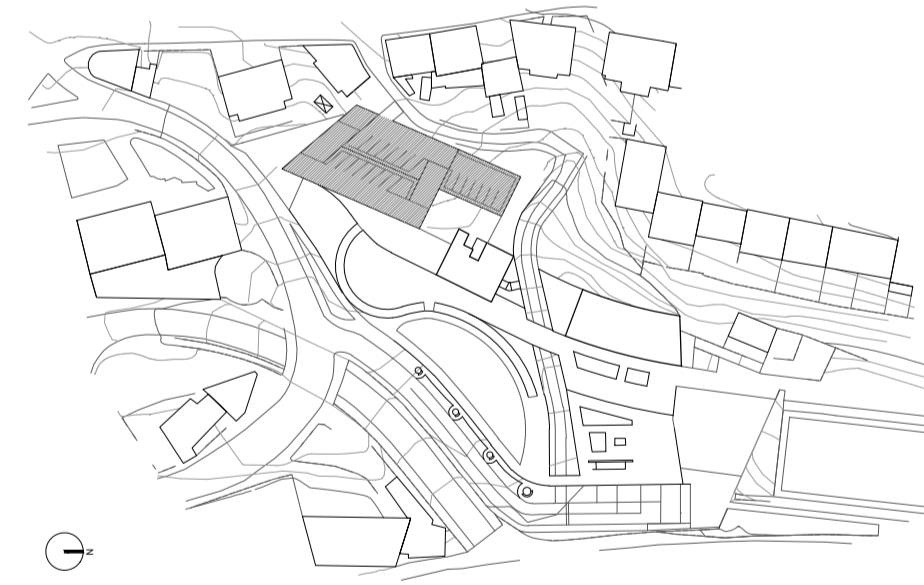

LEGENDA TRAMAS

Proposta

LEGENDA GERAL

Data: Outubro, 2019
Autor: Joel Pedro Marques Abrantes
N.º: 27014



Obra: PROJETO DE HABITAÇÃO MULTIGERACIONAL E LAZER NA COVILHÃ Escalas: 1/100

Desenho: PLANTA DE ESTACIONAMENTO PÚBLICO - PISO 0
PLANTA DE CAFÉ/BAR, COMÉRCIO LOCAL

Localização: CIDADE DA COVILHÃ
Rua da Correoura, Rua de Acesso à estação, Rua Mateus Fernandes

Designação: Dissertação para obtenção do Grau de Mestre em Arquitetura