


- Caixilharia em madeira OLGIVAL
- Pavimento em madeira
- Móvel em madeira de carvalho
- Betão armado
- Bloco de betão
- Pavimento em pedra de lioz
- Pavimento em madeira de carvalho
- Laje colaborante em madeira
- Poliestireno extrudido
- Painel de betão

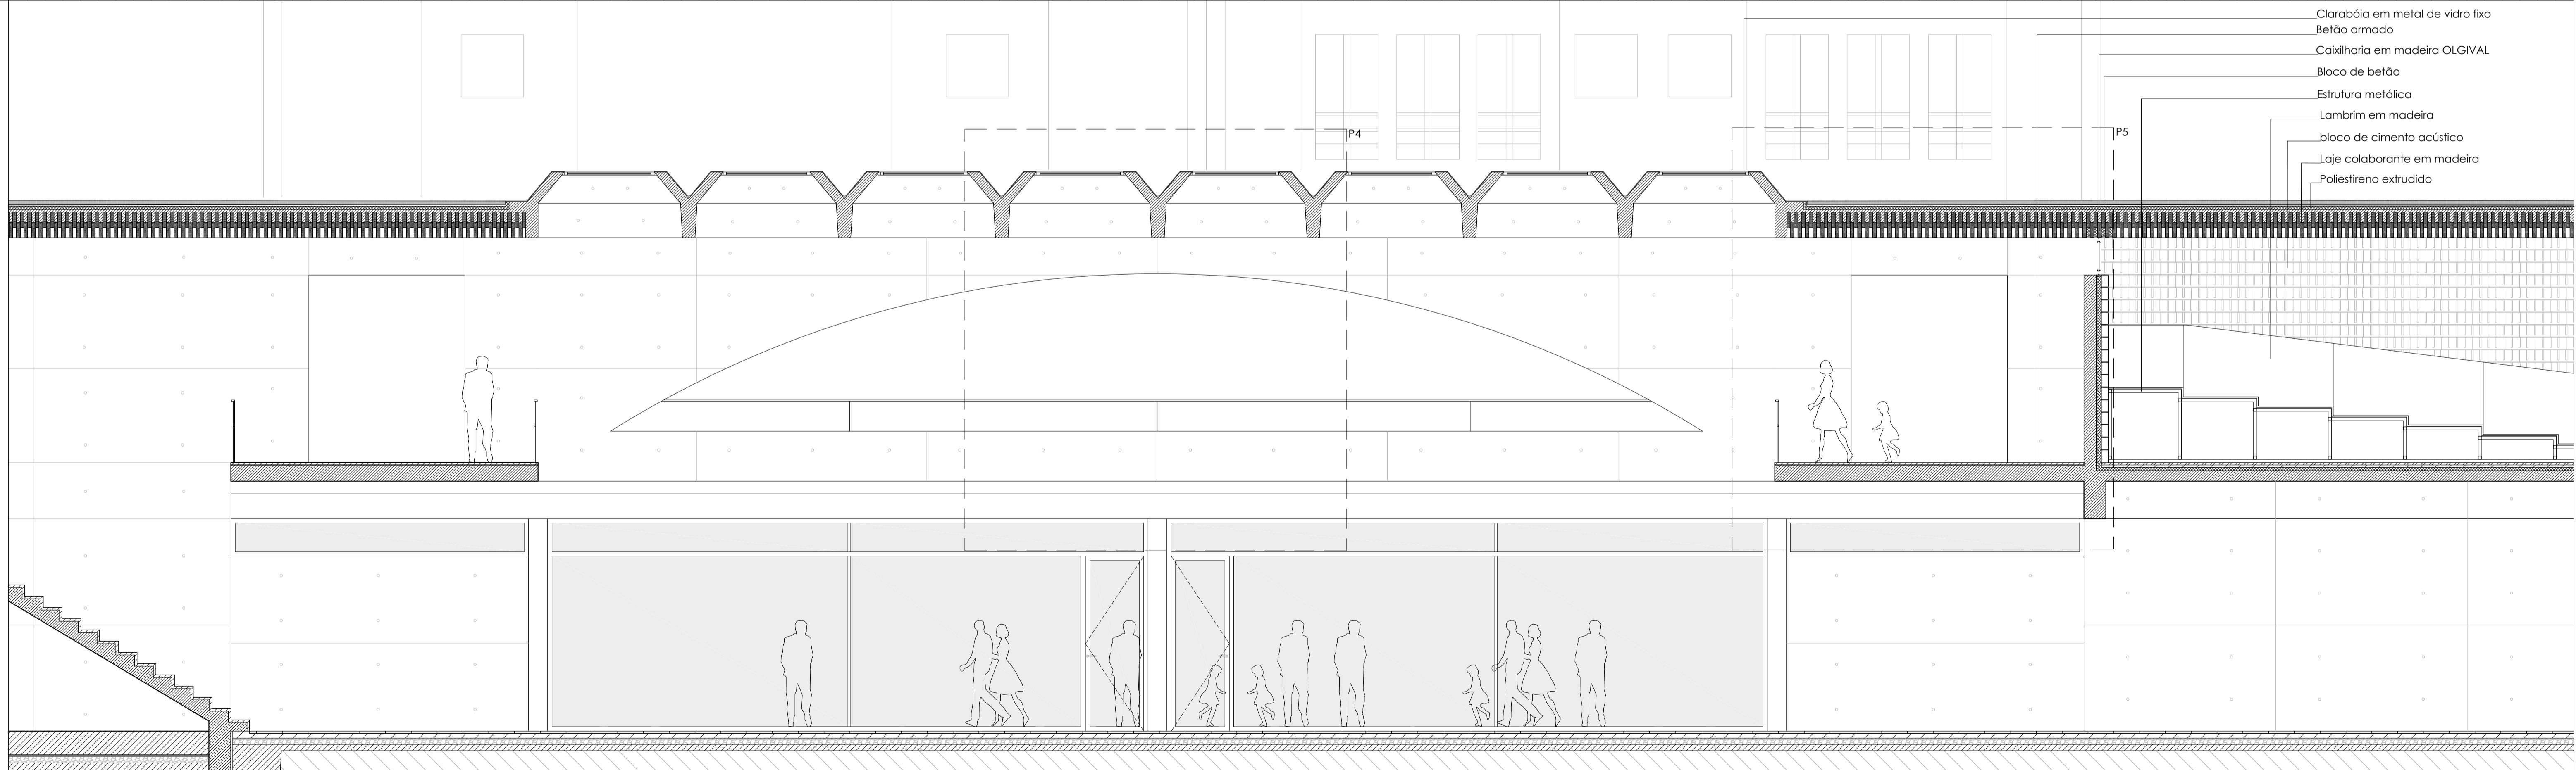

- Clarabóia em metal de vidro fixo
- Betão armado
- Caixilharia em madeira OLGIVAL
- Bloco de betão
- Estrutura metálica
- Lambrim em madeira
- bloco de cimento acústico
- Laje colaborante em madeira
- Poliestireno extrudido