


MESTRADO INTEGRADO EM ARQUITECTURA
 ORIENTADOR: MARIA CANDELA SUAREZ
 CO-ORIENTADOR: ANA RITA OCHOA
ESTAÇÃO DE METRO DA ZONA FRANCA LITORAL
 PROPOSTA ARQUITETÓNICO-URBANA
 ZONA FRANCA - BARCELONA
 DESIGNAÇÃO:
ALÇADO ESTE'
 ESCALA: 1/200 DESENHO: 16
 ANA MARGARIDA BARBOSA 19146

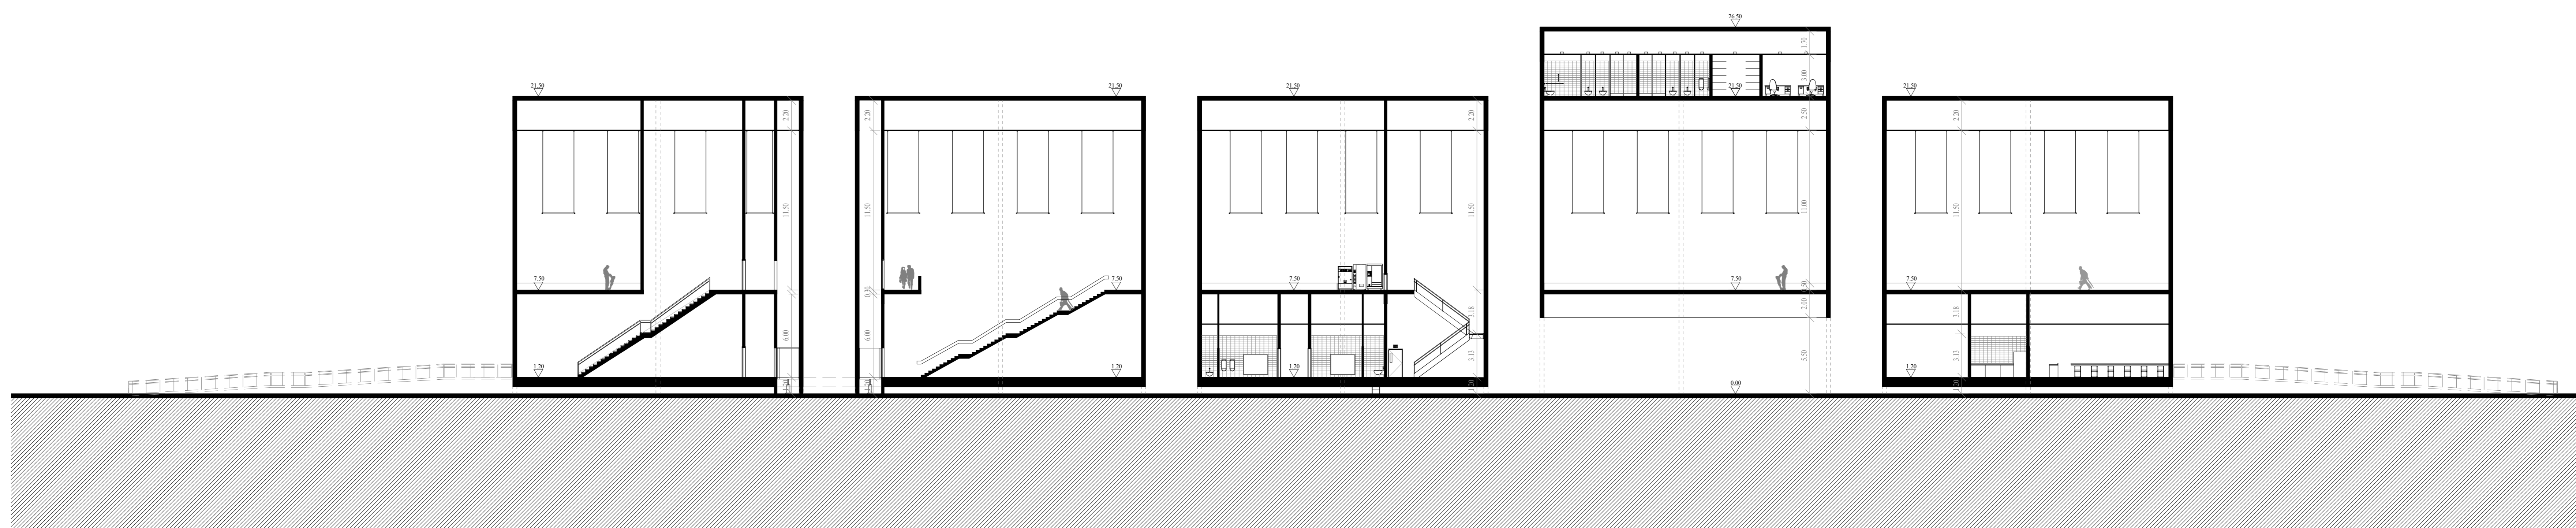

MESTRADO INTEGRADO EM ARQUITECTURA
 ORIENTADOR: MARIA CANDELA SUAREZ
 CO-ORIENTADOR: ANA RITA OCHOA
ESTAÇÃO DE METRO DA ZONA FRANCA LITORAL
 PROPOSTA ARQUITETÓNICO-URBANA
 ZONA FRANCA - BARCELONA
 DESIGNAÇÃO:
CORTE AA'
 ESCALA: 1/200 DESENHO: 17
 ANA MARGARIDA BARBOSA 19146