
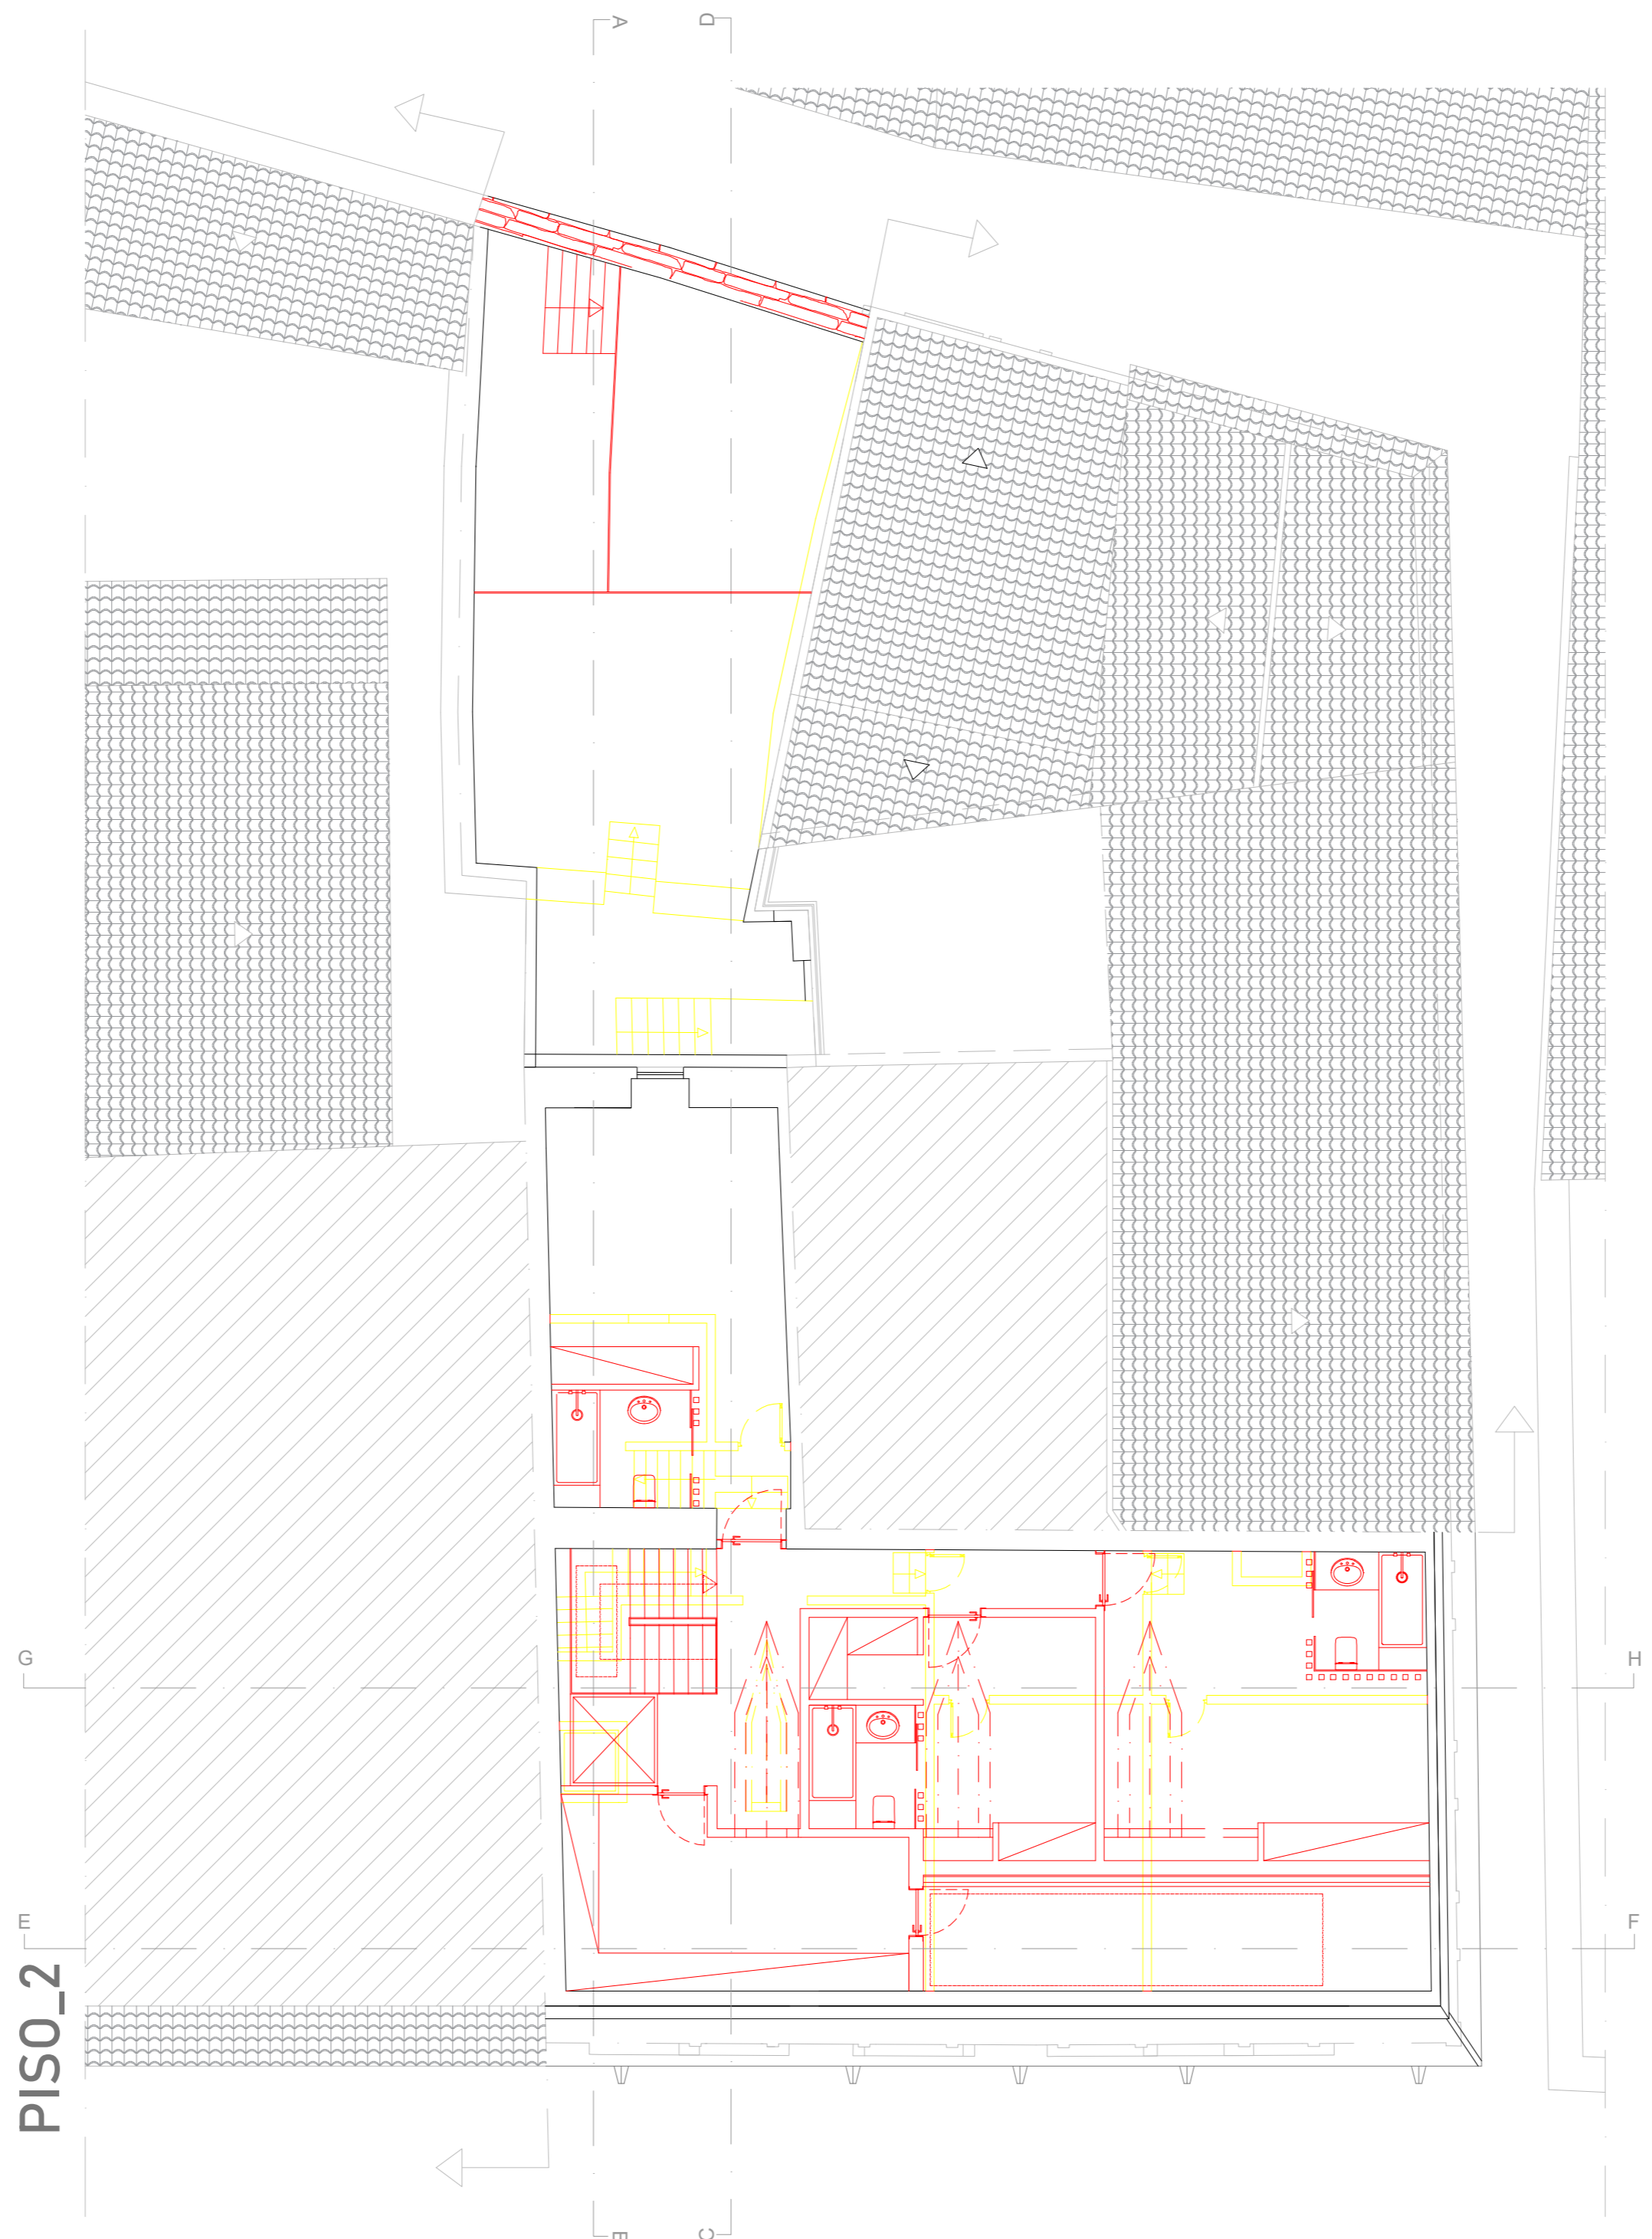


# LEGENDA

-  A manter
-  A construir
-  A demolir
-  Vizinhos
-  Cotas



PISO\_2