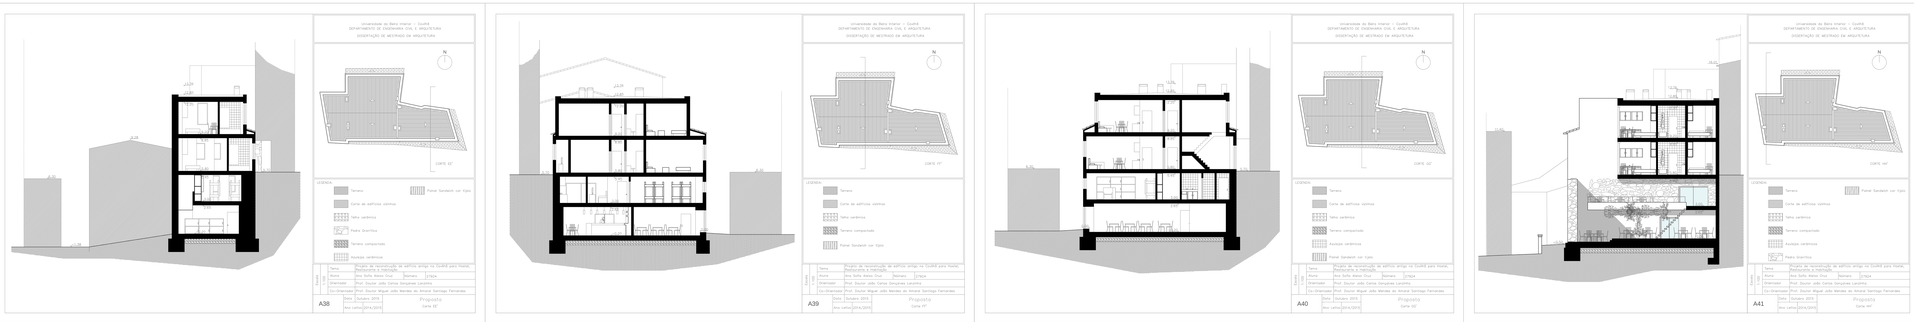
Universidade da Beira Interior – Covilhã
DEPARTAMENTO DE ENGENHARIA CIVIL E ARQUITETURA
DISSERTAÇÃO DE MESTRADO EM ARQUITETURA
N
CORTE 02'
LEGENDA:
Terreno
Painel Sandwich cor Tijolo
Corte de edifícios vizinhos
Telha cerâmica
Pedra Granítica
Terreno compactado
Alvenaria cerâmica
Tema: Projeto de reconversão de edifício antigo na Covilhã para Hostel, Restaurante e Habitação
Aluno: Ana Sofia Abreu Cruz Número: 27924
Orientador: Prof. Doutor João Carlos Gonçalves Lafuente
Co-Orientador: Prof. Doutor Miguel João Mendes de Amaral Santiago Fernandes
Data: Setembro 2015
Ano Letivo: 2014/2015
Proposta
Corte 02'
A38
Universidade da Beira Interior – Covilhã
DEPARTAMENTO DE ENGENHARIA CIVIL E ARQUITETURA
DISSERTAÇÃO DE MESTRADO EM ARQUITETURA
N
CORTE 11'
LEGENDA:
Terreno
Corte de edifícios vizinhos
Telha cerâmica
Terreno compactado
Painel Sandwich cor Tijolo
Tema: Projeto de reconversão de edifício antigo na Covilhã para Hostel, Restaurante e Habitação
Aluno: Ana Sofia Abreu Cruz Número: 27924
Orientador: Prof. Doutor João Carlos Gonçalves Lafuente
Co-Orientador: Prof. Doutor Miguel João Mendes de Amaral Santiago Fernandes
Data: Setembro 2015
Ano Letivo: 2014/2015
Proposta
Corte 11'
A39
Universidade da Beira Interior – Covilhã
DEPARTAMENTO DE ENGENHARIA CIVIL E ARQUITETURA
DISSERTAÇÃO DE MESTRADO EM ARQUITETURA
N
CORTE 02'
LEGENDA:
Terreno
Corte de edifícios vizinhos
Telha cerâmica
Terreno compactado
Alvenaria cerâmica
Painel Sandwich cor Tijolo
Tema: Projeto de reconversão de edifício antigo na Covilhã para Hostel, Restaurante e Habitação
Aluno: Ana Sofia Abreu Cruz Número: 27924
Orientador: Prof. Doutor João Carlos Gonçalves Lafuente
Co-Orientador: Prof. Doutor Miguel João Mendes de Amaral Santiago Fernandes
Data: Setembro 2015
Ano Letivo: 2014/2015
Proposta
Corte 02'
A40
Universidade da Beira Interior – Covilhã
DEPARTAMENTO DE ENGENHARIA CIVIL E ARQUITETURA
DISSERTAÇÃO DE MESTRADO EM ARQUITETURA
N
CORTE 44'
LEGENDA:
Terreno
Painel Sandwich cor Tijolo
Corte de edifícios vizinhos
Telha cerâmica
Terreno compactado
Alvenaria cerâmica
Pedra Granítica
Tema: Projeto de reconversão de edifício antigo na Covilhã para Hostel, Restaurante e Habitação
Aluno: Ana Sofia Abreu Cruz Número: 27924
Orientador: Prof. Doutor João Carlos Gonçalves Lafuente
Co-Orientador: Prof. Doutor Miguel João Mendes de Amaral Santiago Fernandes
Data: Setembro 2015
Ano Letivo: 2014/2015
Proposta
Corte 44'
A41
Universidade da Beira Interior – Covilhã
DEPARTAMENTO DE ENGENHARIA CIVIL E ARQUITETURA
DISSERTAÇÃO DE MESTRADO EM ARQUITETURA
N
LEGENDA:
Pedra em granito
Tijolo furado
Isolamento térmico XPS
Pranes em betão
Perfil metálico para parede em gesso cartonado
Mesas de cimento
Tema: Projeto de reconversão de edifício antigo na Covilhã para Hostel, Restaurante e Habitação
Aluno: Ana Sofia Abreu Cruz Número: 27924
Orientador: Prof. Doutor João Carlos Gonçalves Lafuente
Co-Orientador: Prof. Doutor Miguel João Mendes de Amaral Santiago Fernandes
Data: Setembro 2015
Ano Letivo: 2014/2015
Proposta
Zona do Bar e Restaurante – Planta piso térreo
A42
Universidade da Beira Interior – Covilhã
DEPARTAMENTO DE ENGENHARIA CIVIL E ARQUITETURA
DISSERTAÇÃO DE MESTRADO EM ARQUITETURA
N
LEGENDA:
Pedra em granito
Tijolo furado
Isolamento térmico XPS
Pranes em betão
Perfil metálico para parede em gesso cartonado
Mesas de cimento
Tema: Projeto de reconversão de edifício antigo na Covilhã para Hostel, Restaurante e Habitação
Aluno: Ana Sofia Abreu Cruz Número: 27924
Orientador: Prof. Doutor João Carlos Gonçalves Lafuente
Co-Orientador: Prof. Doutor Miguel João Mendes de Amaral Santiago Fernandes
Data: Setembro 2015
Ano Letivo: 2014/2015
Proposta
Zona de Hostel – Planta piso 1
A43
Universidade da Beira Interior – Covilhã
DEPARTAMENTO DE ENGENHARIA CIVIL E ARQUITETURA
DISSERTAÇÃO DE MESTRADO EM ARQUITETURA
N
LEGENDA:
Pedra em granito
Tijolo furado
Isolamento térmico XPS
Pranes em betão
Perfil metálico para parede em gesso cartonado
Mesas de cimento
Tema: Projeto de reconversão de edifício antigo na Covilhã para Hostel, Restaurante e Habitação
Aluno: Ana Sofia Abreu Cruz Número: 27924
Orientador: Prof. Doutor João Carlos Gonçalves Lafuente
Co-Orientador: Prof. Doutor Miguel João Mendes de Amaral Santiago Fernandes
Data: Setembro 2015
Ano Letivo: 2014/2015
Proposta
Zona dos Apartamentos TO – Planta piso 2
A44
Universidade da Beira Interior – Covilhã
DEPARTAMENTO DE ENGENHARIA CIVIL E ARQUITETURA
DISSERTAÇÃO DE MESTRADO EM ARQUITETURA
N
LEGENDA:
Pedra em granito
Tijolo furado
Isolamento térmico XPS
Pranes em betão
Perfil metálico para parede em gesso cartonado
Tela cerâmica
Tema: Projeto de reconversão de edifício antigo na Covilhã para Hostel, Restaurante e Habitação
Aluno: Ana Sofia Abreu Cruz Número: 27924
Orientador: Prof. Doutor João Carlos Gonçalves Lafuente
Co-Orientador: Prof. Doutor Miguel João Mendes de Amaral Santiago Fernandes
Data: Setembro 2015
Ano Letivo: 2014/2015
Proposta
Zona dos Apartamentos TO – Planta piso 3
A45
Universidade da Beira Interior – Covilhã
DEPARTAMENTO DE ENGENHARIA CIVIL E ARQUITETURA
DISSERTAÇÃO DE MESTRADO EM ARQUITETURA
Tema: Projeto de reconversão de edifício antigo na Covilhã para Hostel, Restaurante e Habitação
Aluno: Ana Sofia Abreu Cruz Número: 27924
Orientador: Prof. Doutor João Carlos Gonçalves Lafuente
Co-Orientador: Prof. Doutor Miguel João Mendes de Amaral Santiago Fernandes
Data: Setembro 2015
Ano Letivo: 2014/2015
Proposta
A46