



PISO DO CHÃO - INSTALAÇÃO ELÉTRICA

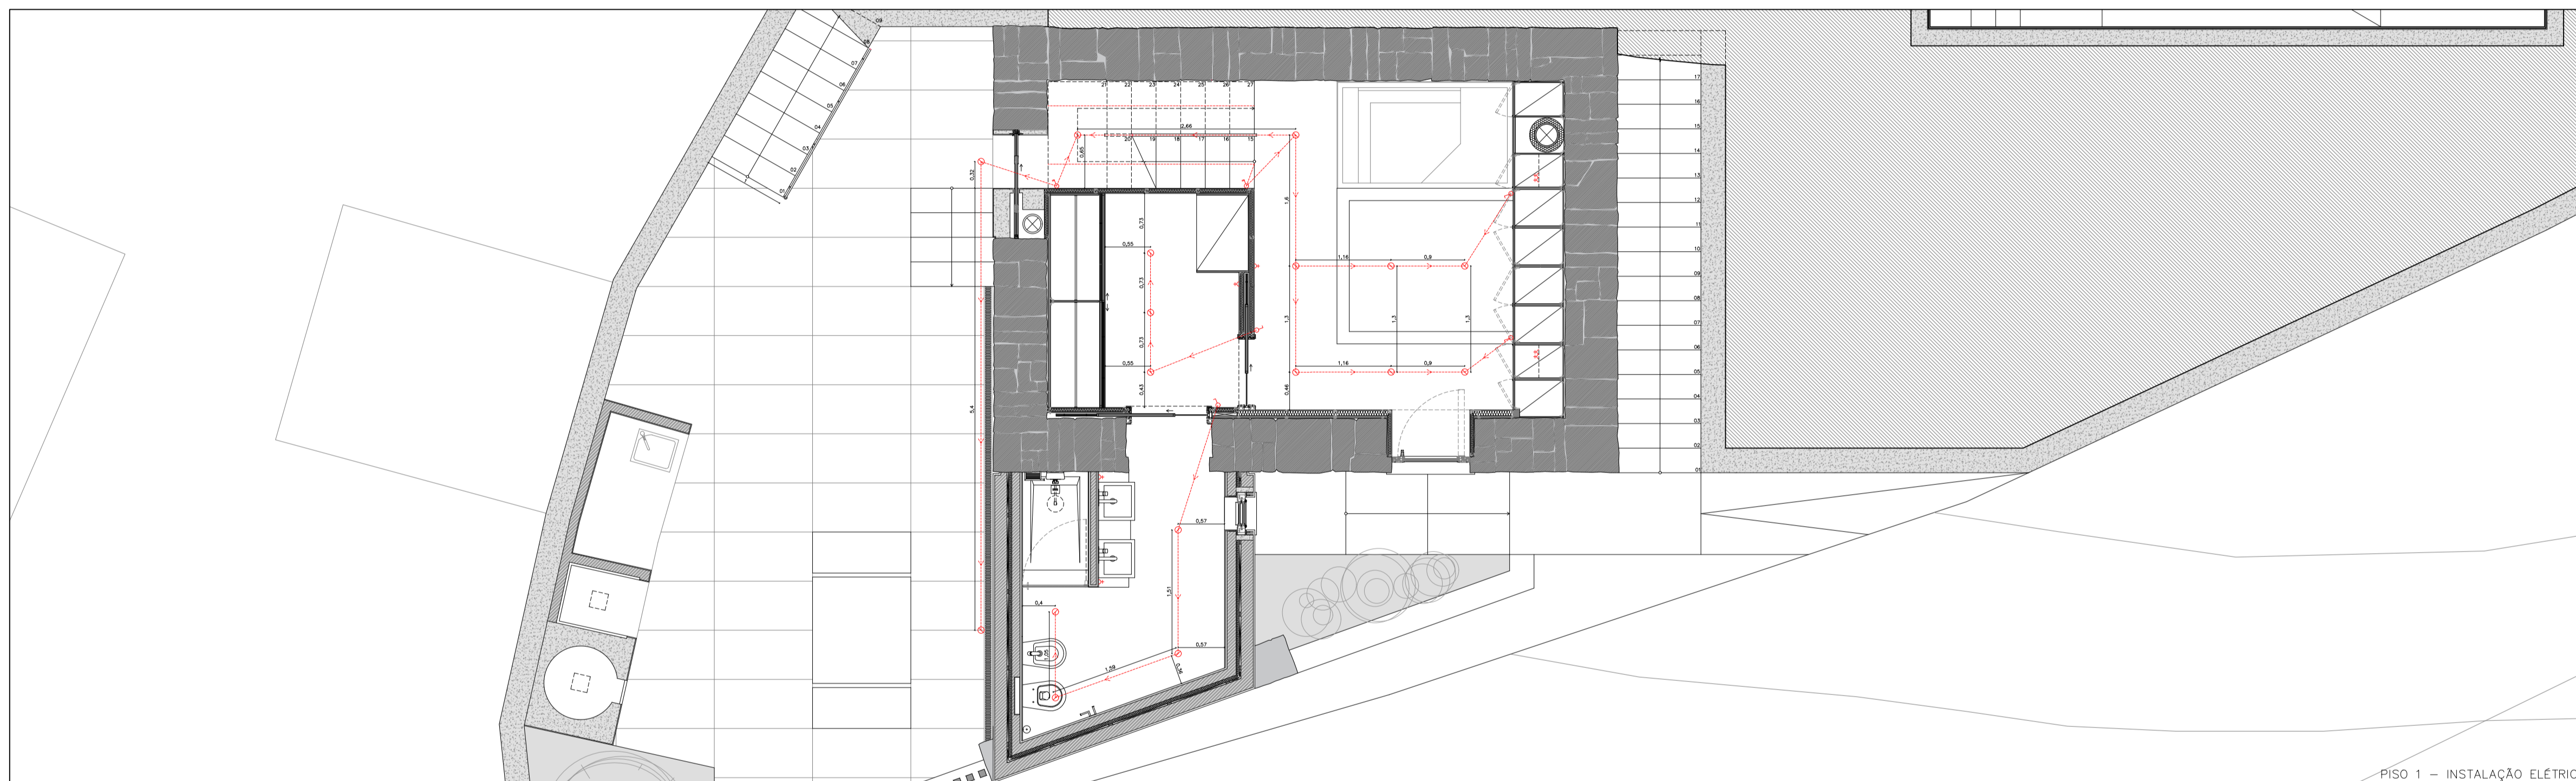

PISO 1 - INSTALAÇÃO ELÉTRICA

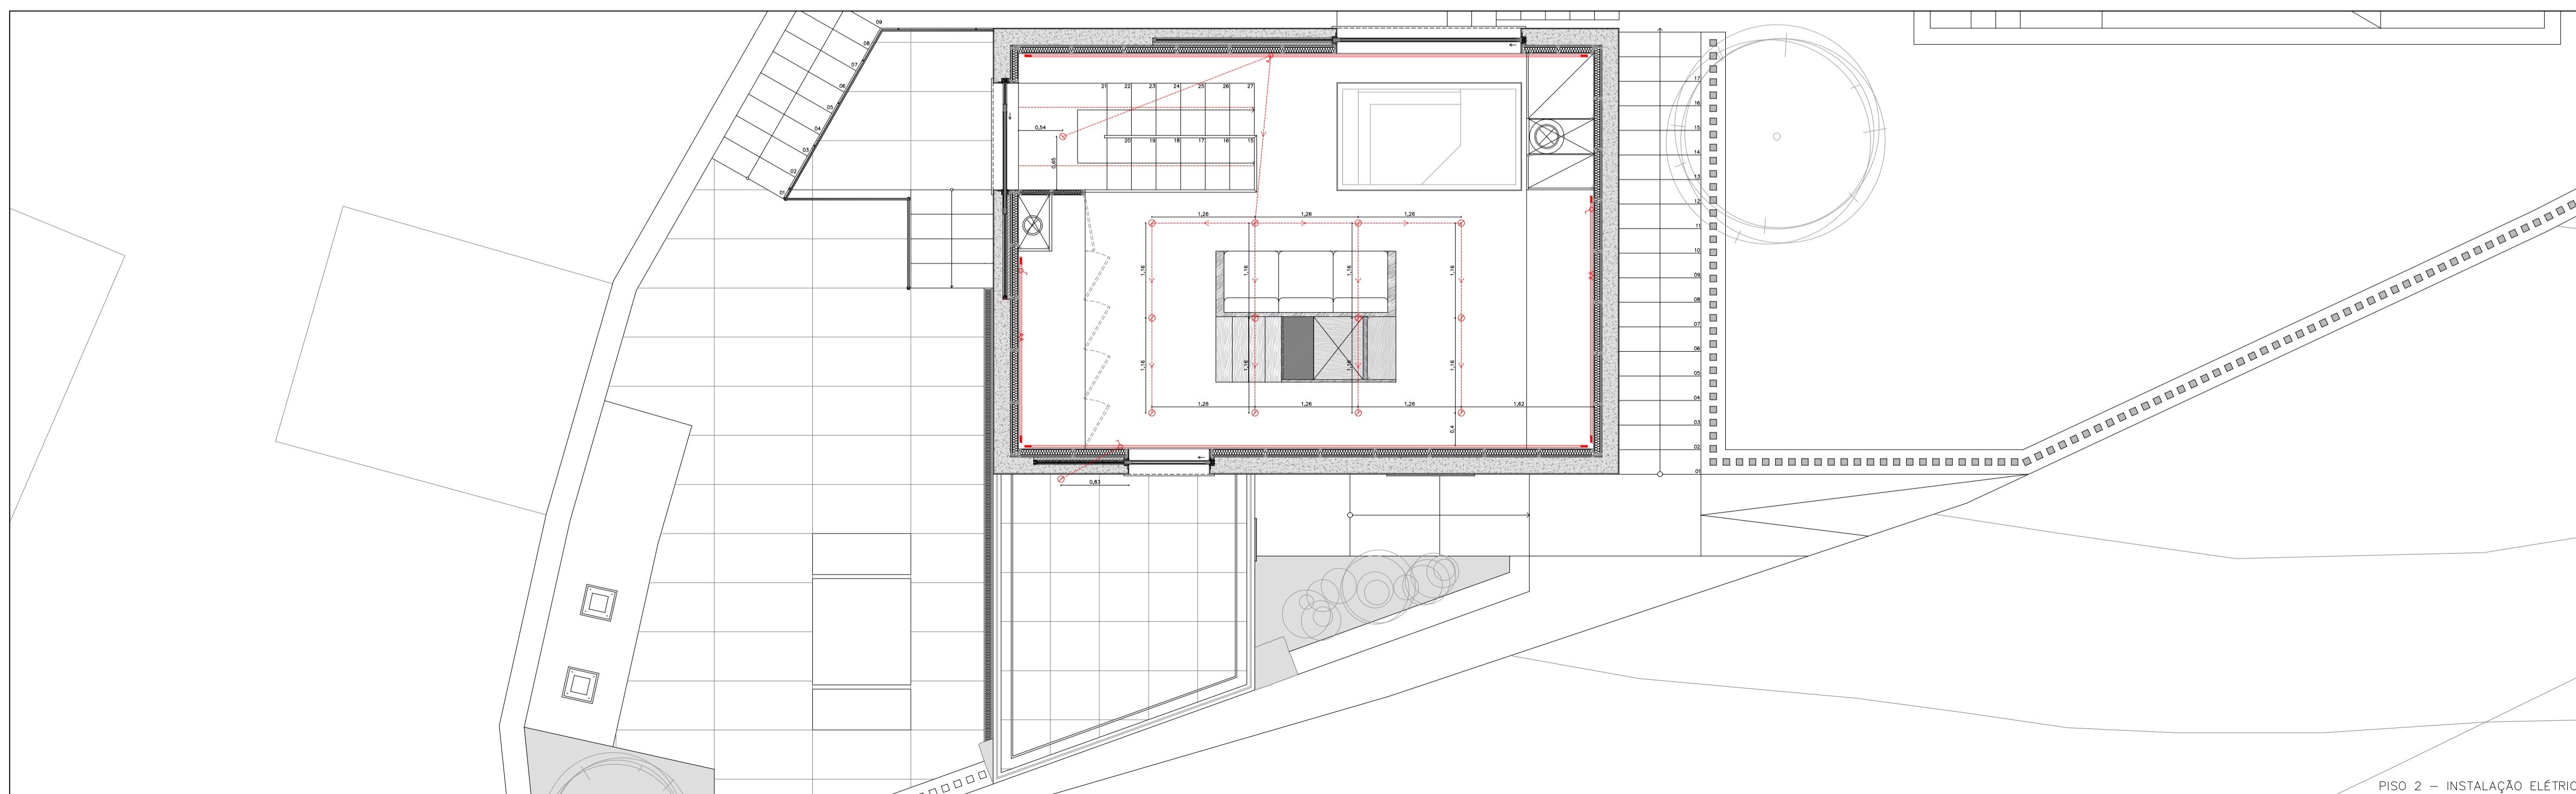

PISO 2 - INSTALAÇÃO ELÉTRICA

LEGENDA

- = FOCOS
- ⊗ = INTERRUPTOR UNIPOLAR
- ⊕ = INTERRUPTOR BIPOLAR
- ⊖ = TOMADA ELÉTRICA SIMPLES
- ⊕⊖ = TOMADA ELÉTRICA TRIPLA
- = CORRENTE ELÉTRICA
- ▭ = FOCOS APLICADOS EM SANCA

NOTAS:

O PEQUENO LAR QUE FICOU PARA TRÁS:
REABILITAR O VERNÁCULO MÍNIMO

LOCAL: RUA DA RENDA, CANEDO DE BASTO, BRAGA

OBJETO: PROJETO DE EXECUÇÃO
PLANTAS DE TETO - INSTALAÇÕES ELÉTRICAS

ESCALA: 1:50

DATA: FEVEREIRO 2018