




Planta PISO U

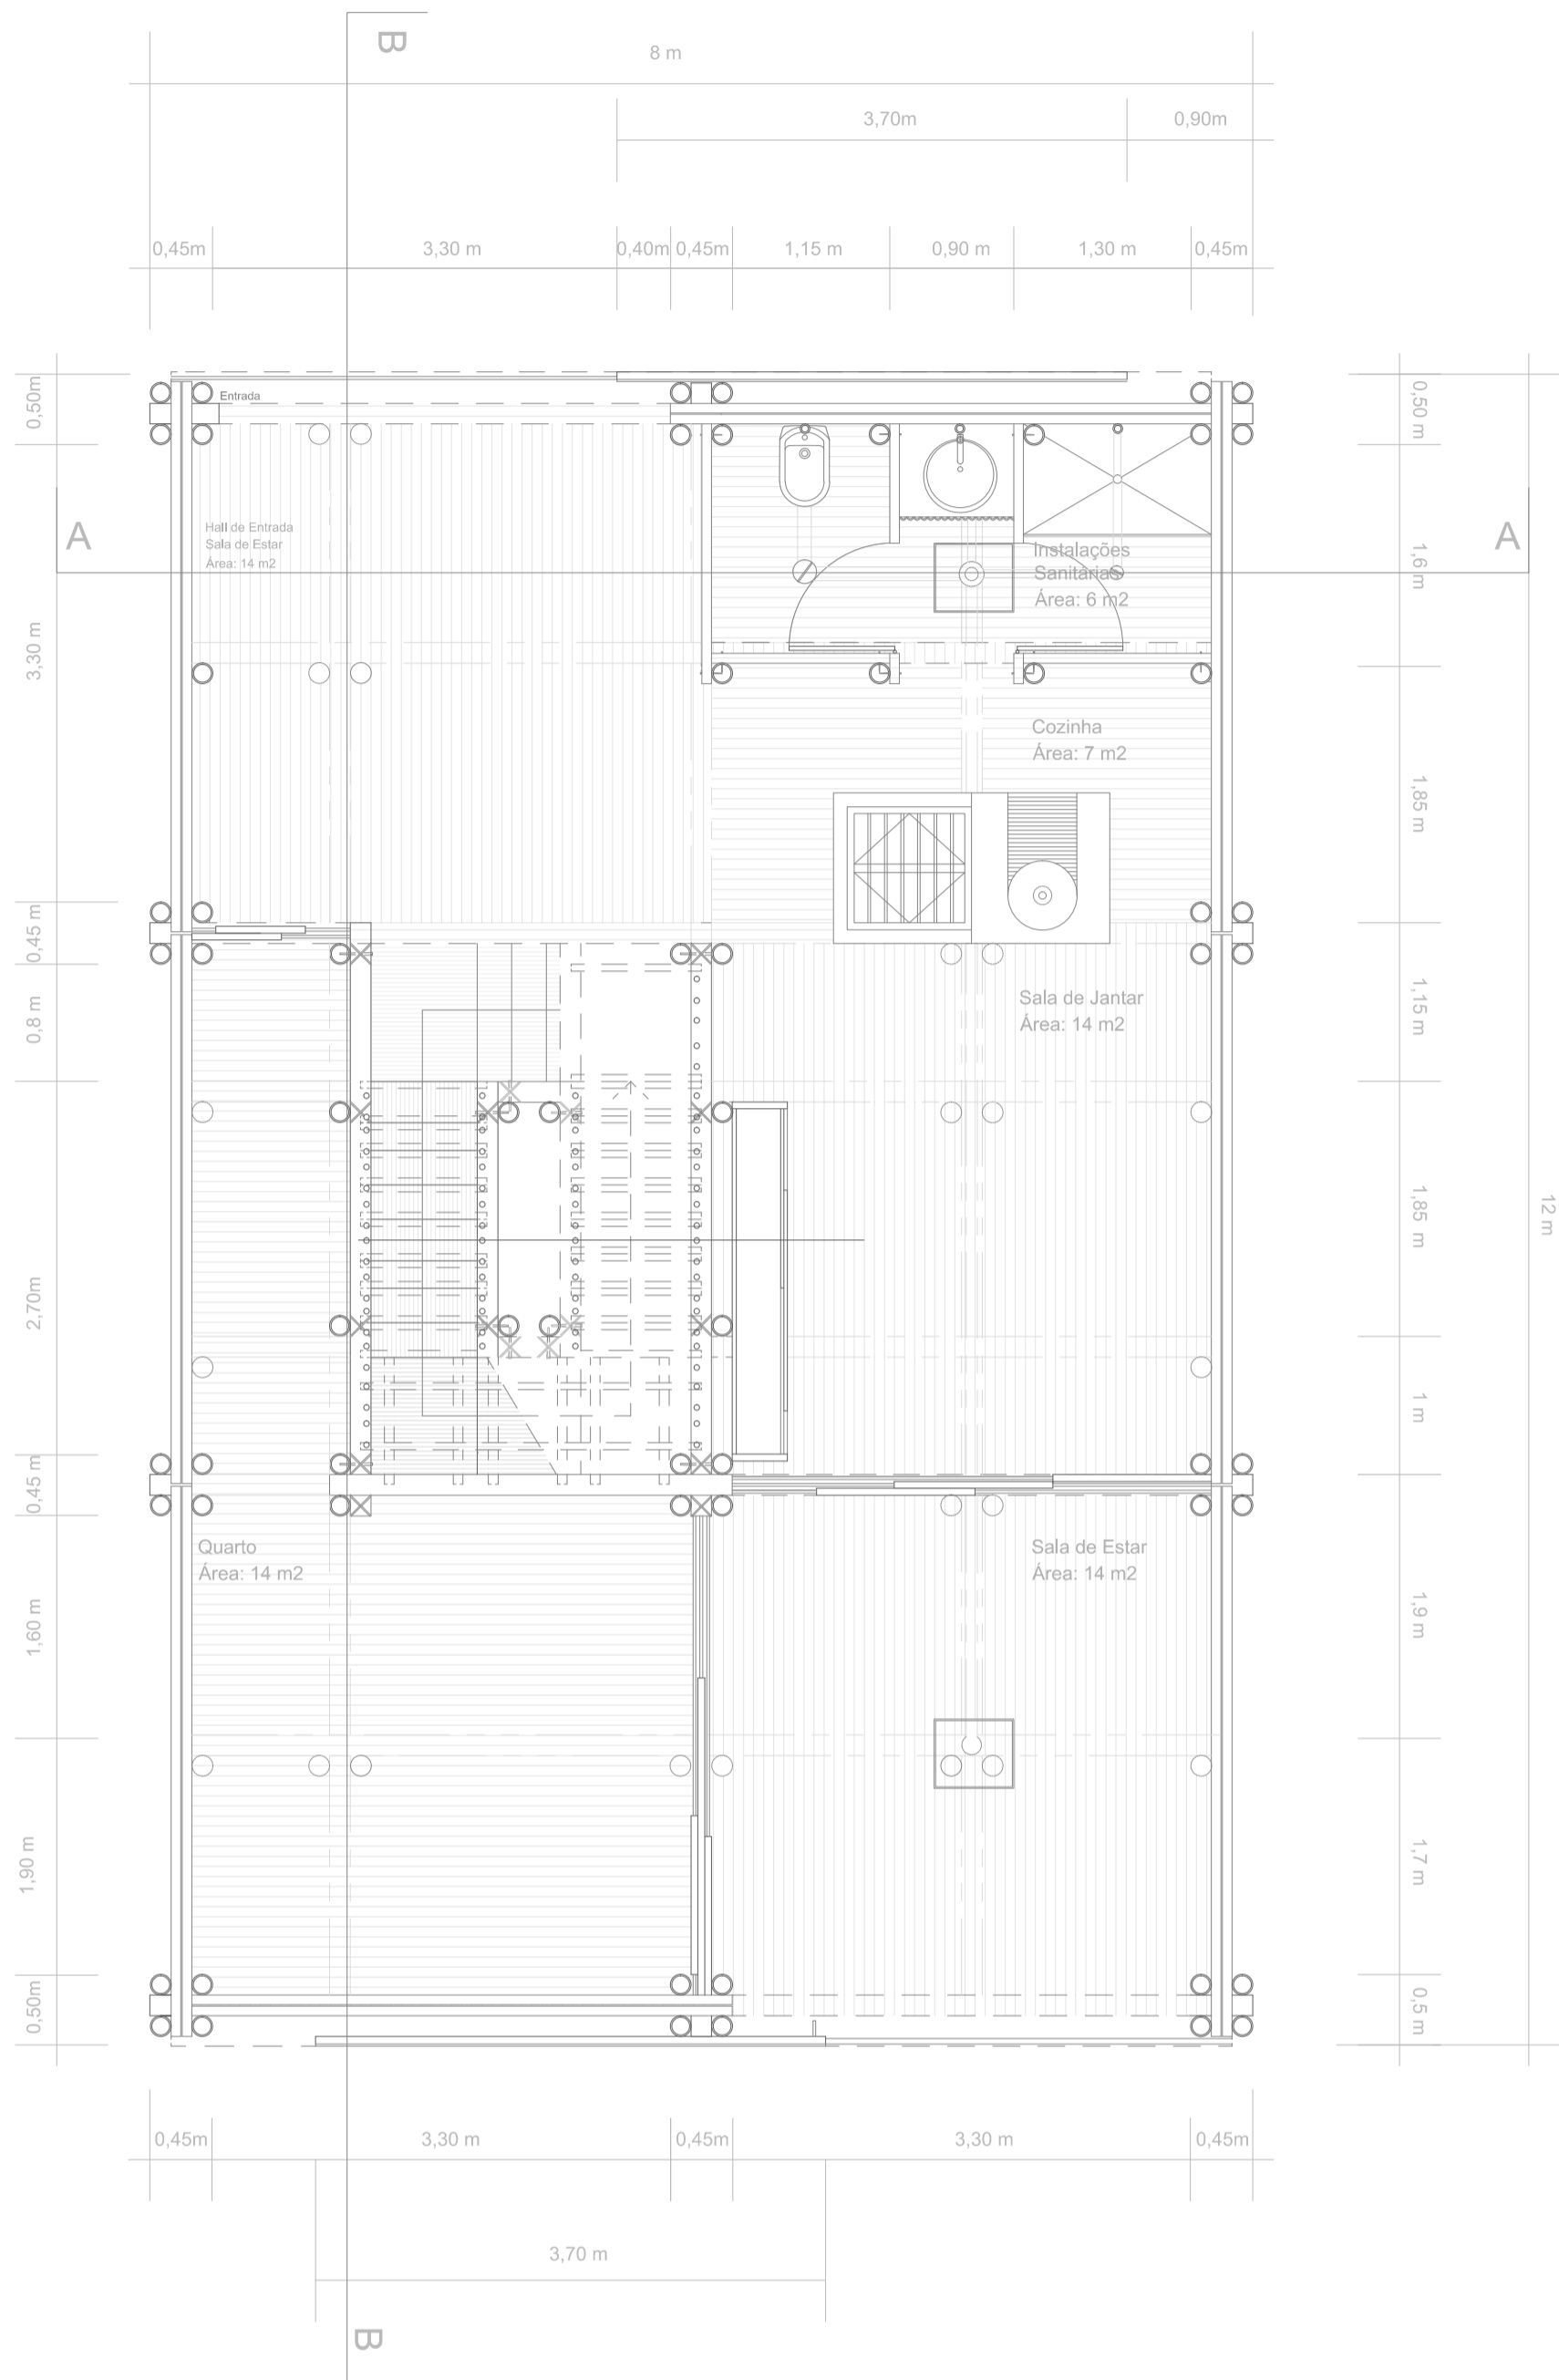

Planta Piso 1

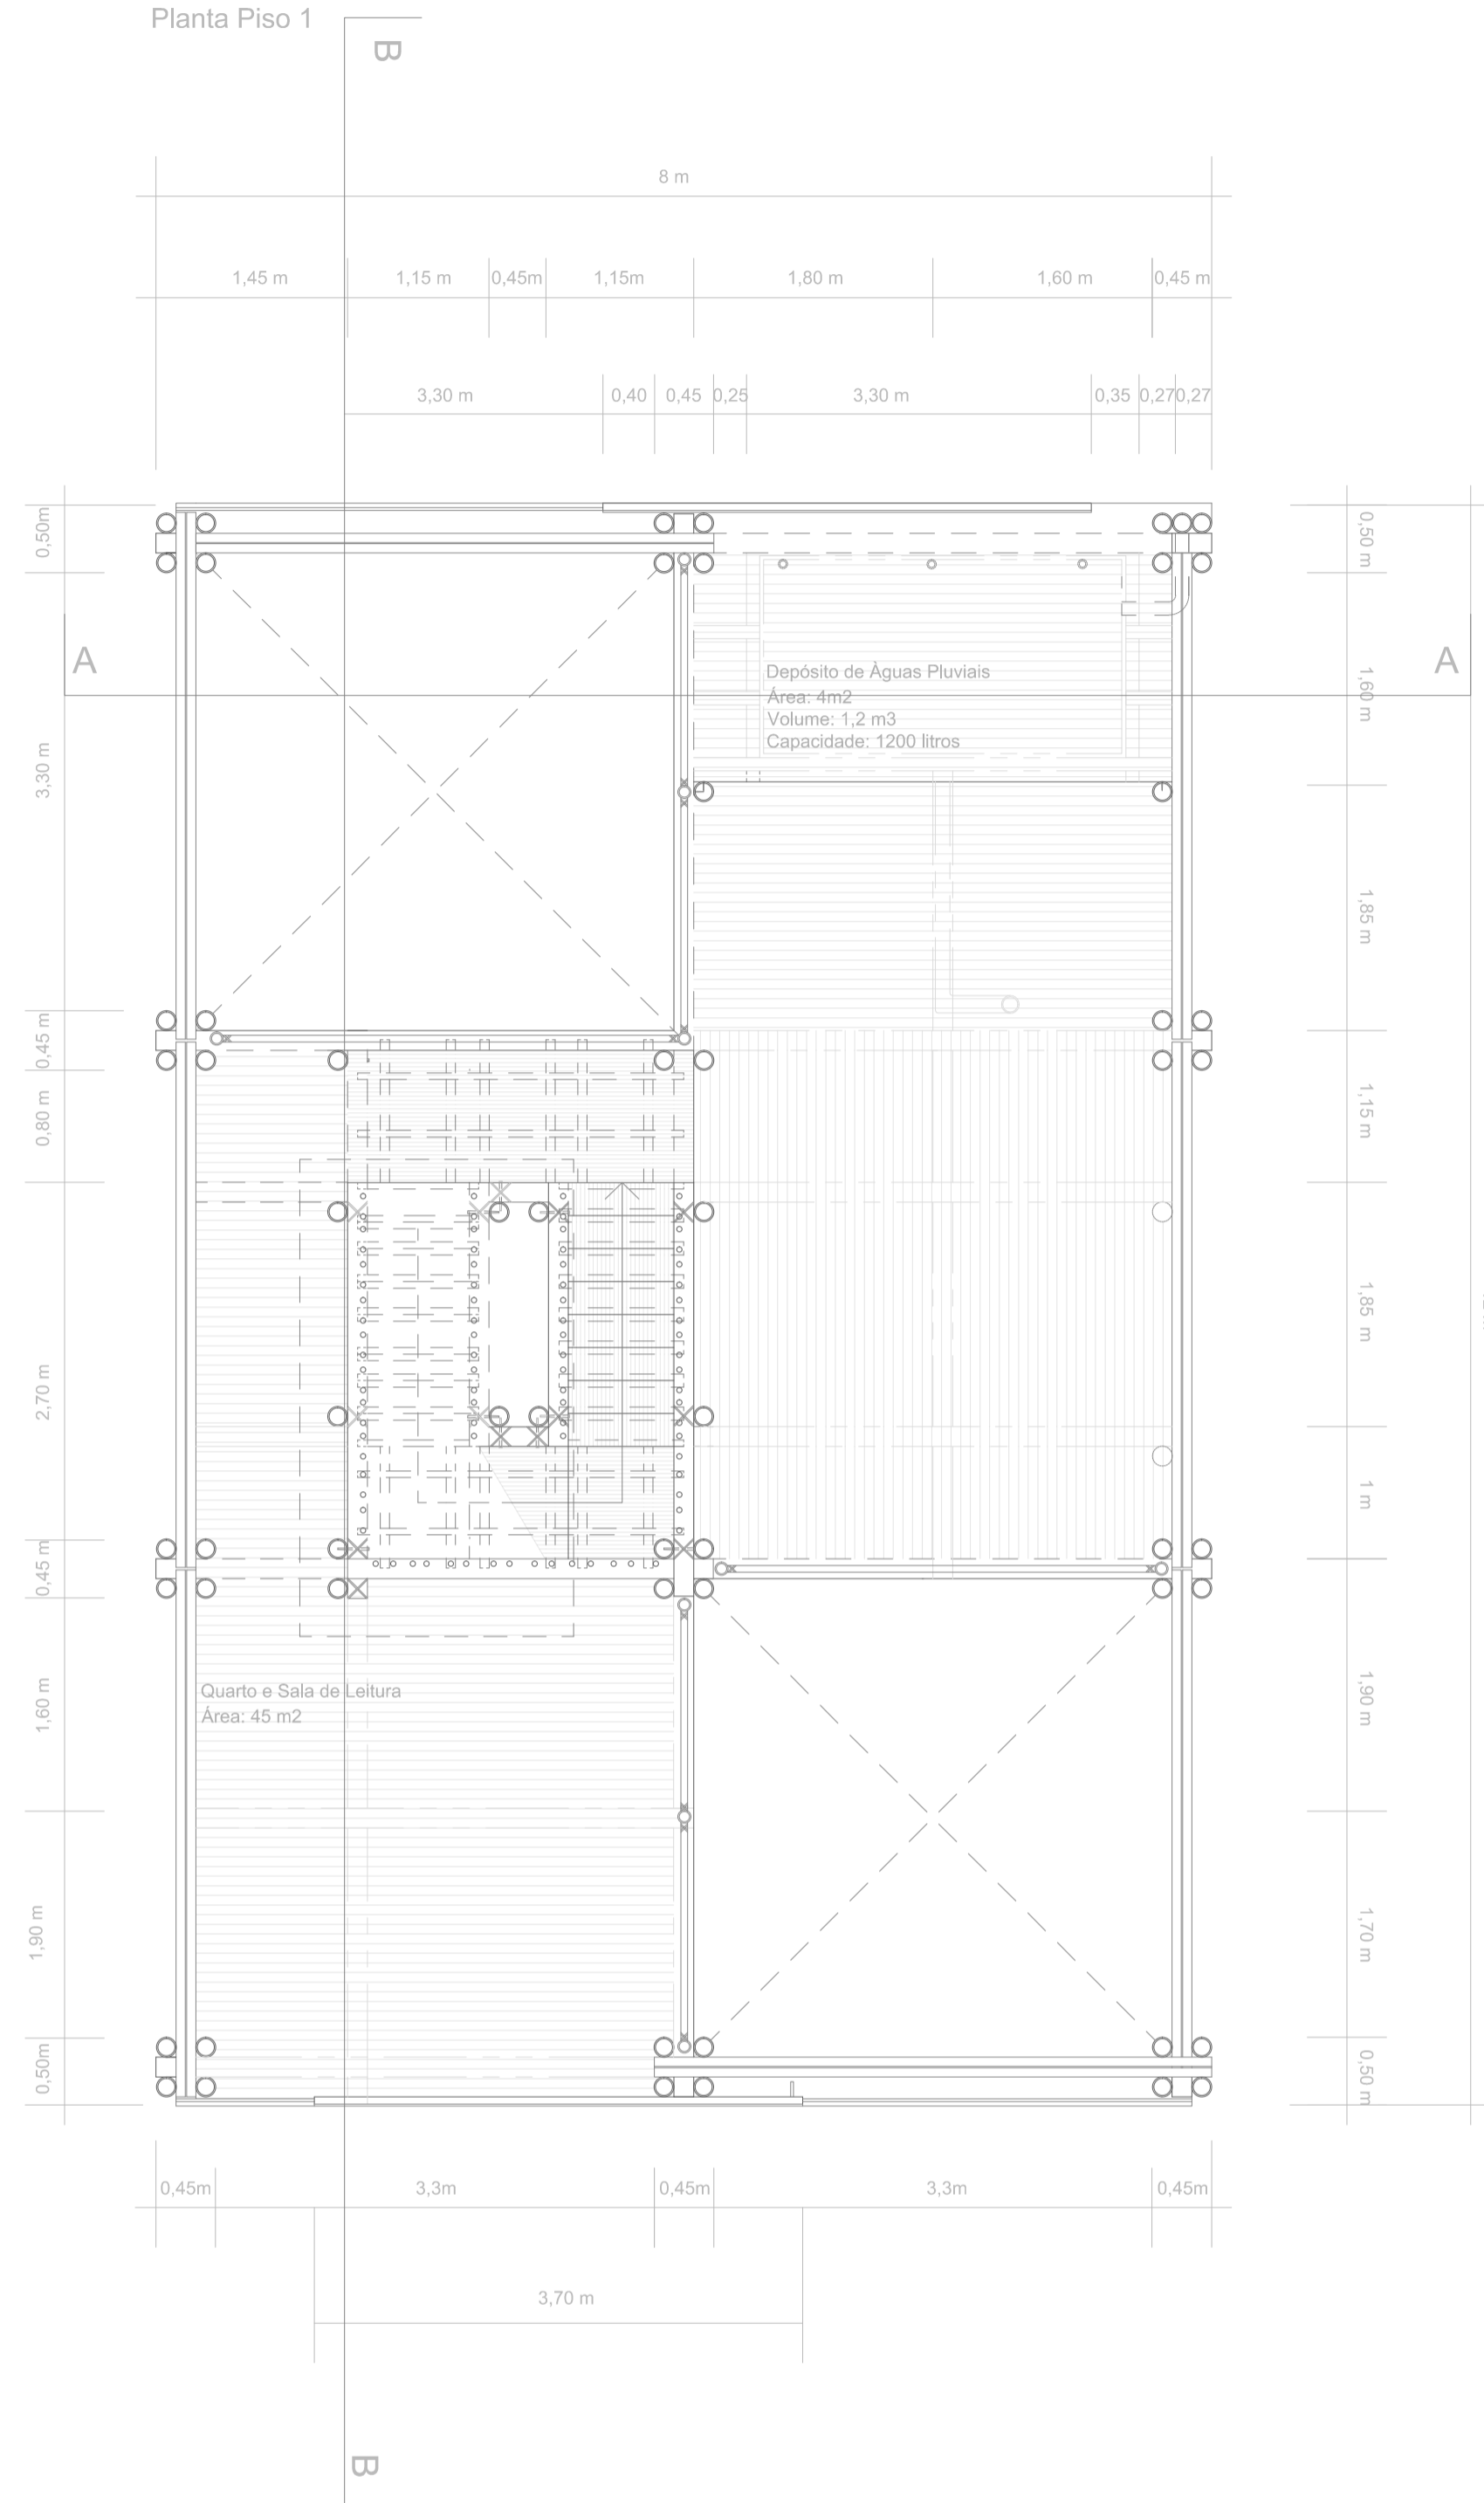

Planta Cobertura

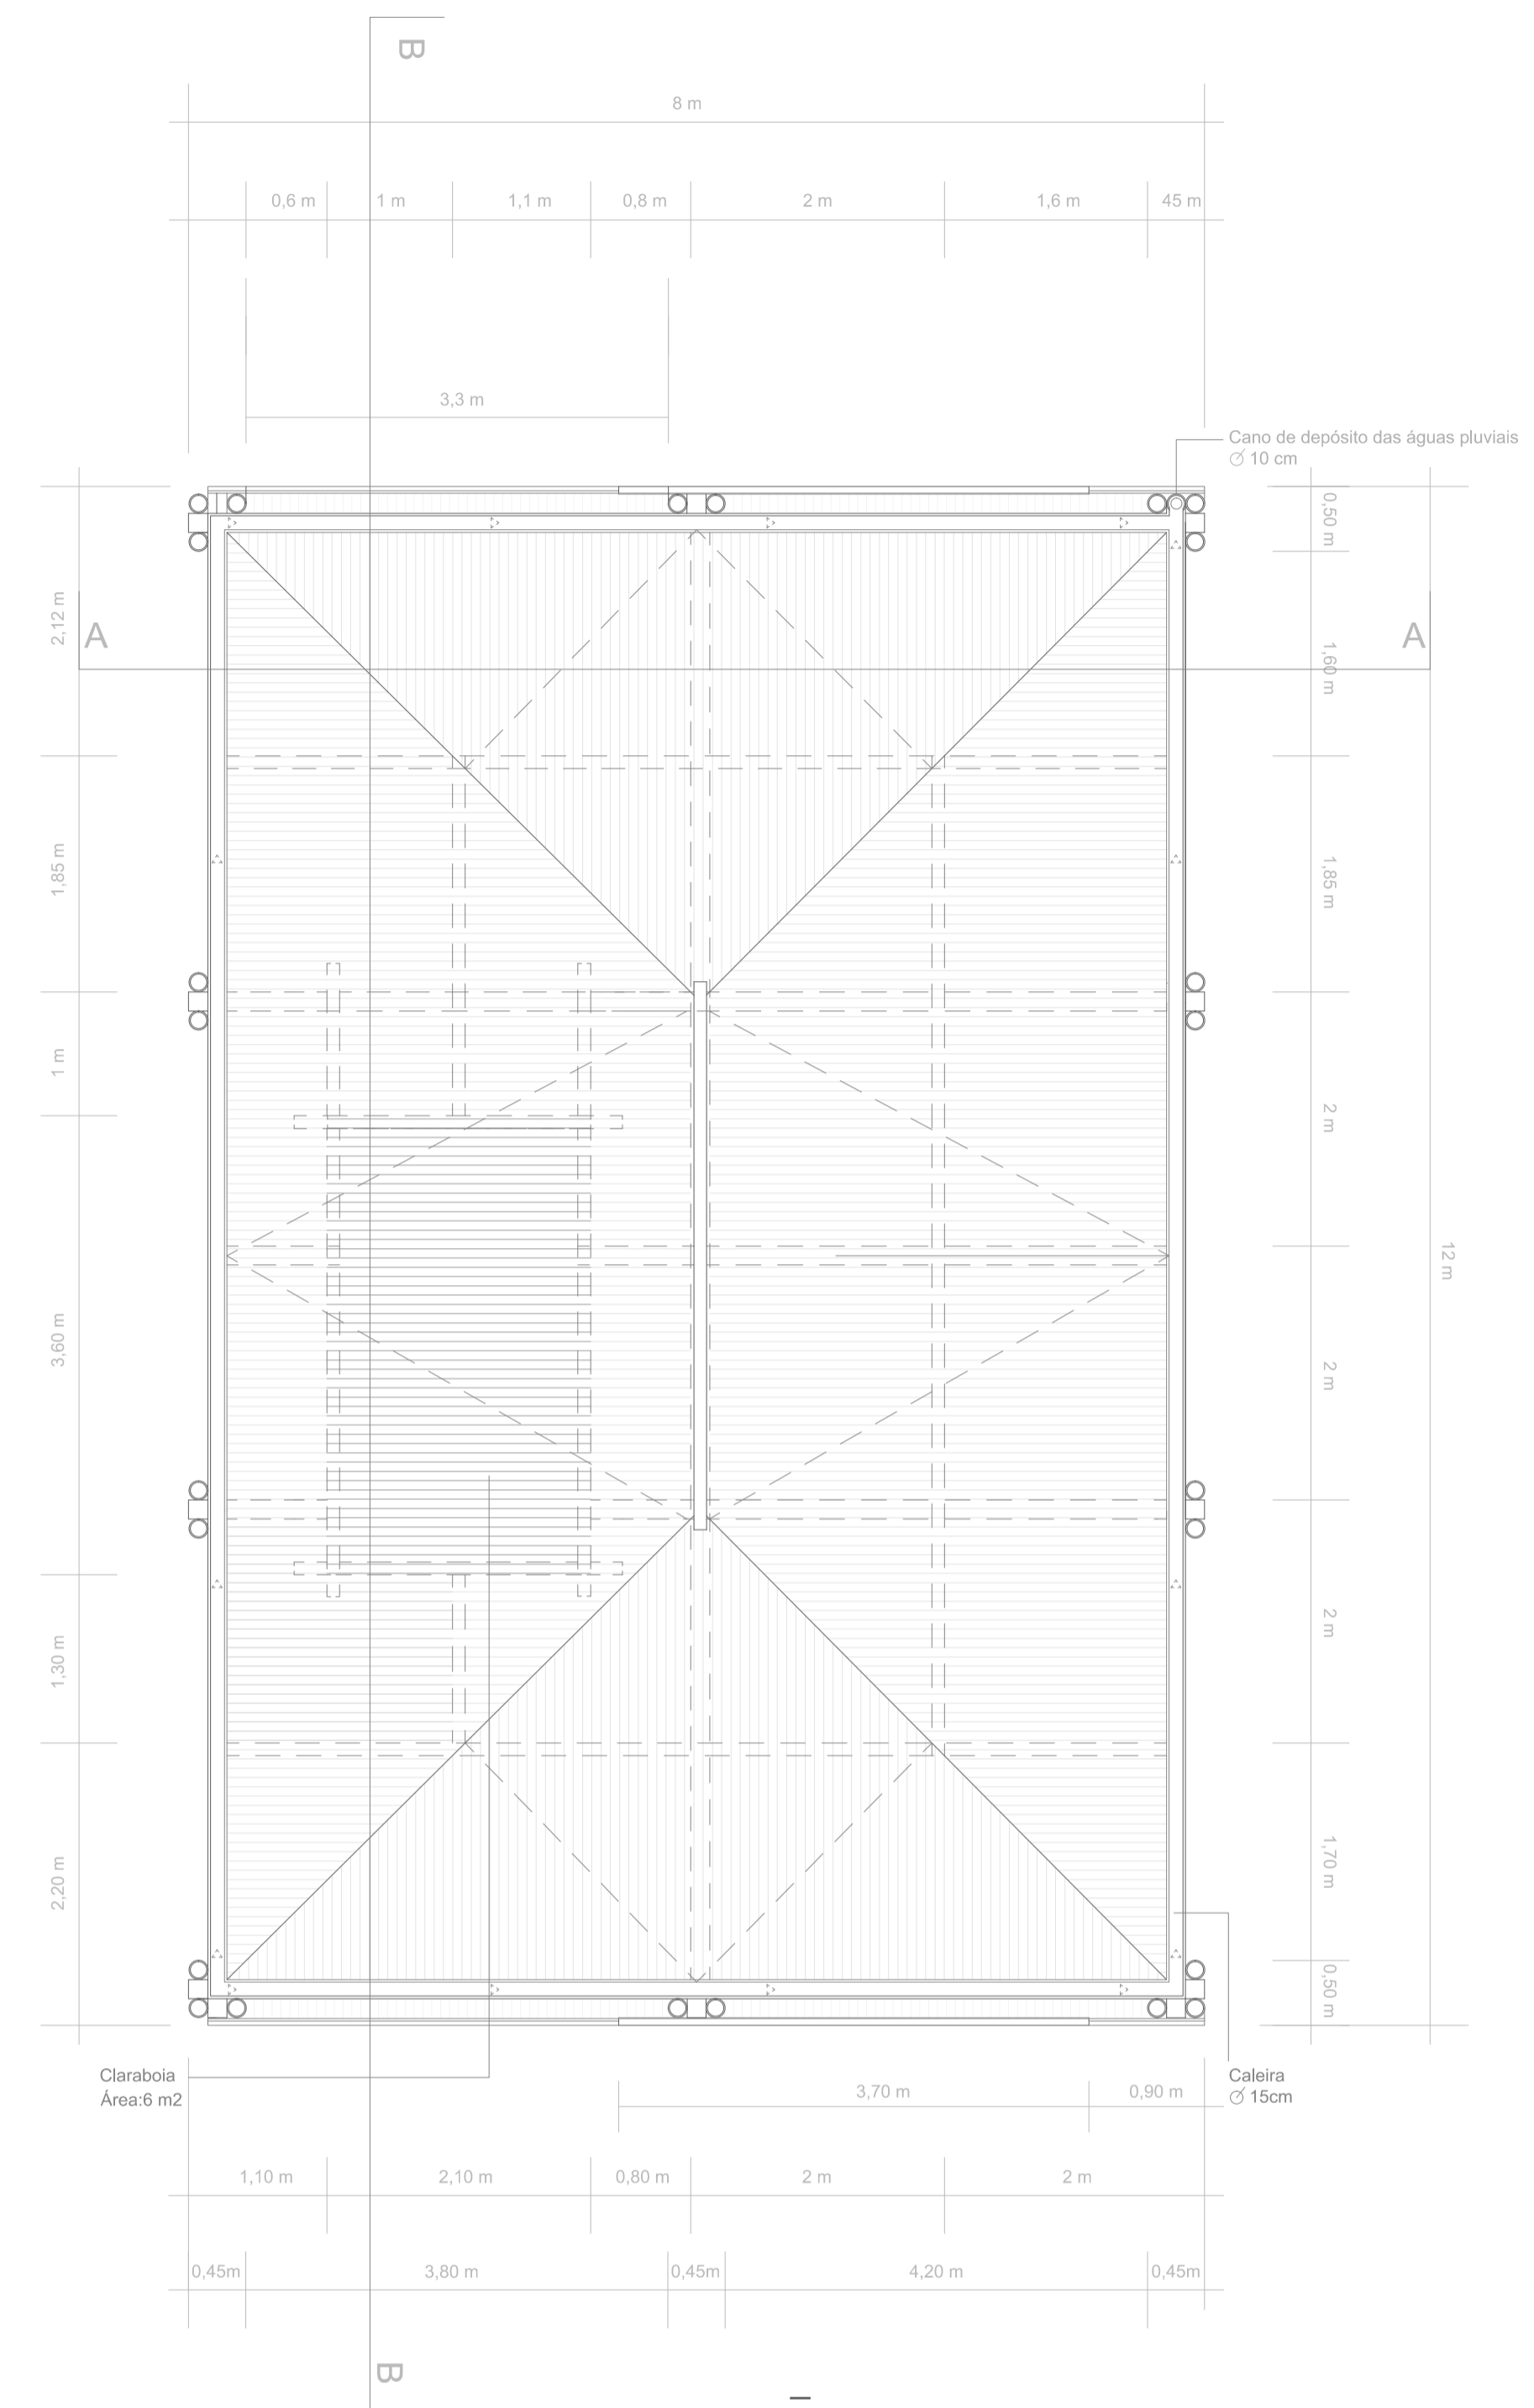

TITULO : Anexo 20

FOLHA


ASSUNTO : Plantas do Módulo habitacional

ESCALA : Escala 1:50


DATA : 30/09/2015



Corte A

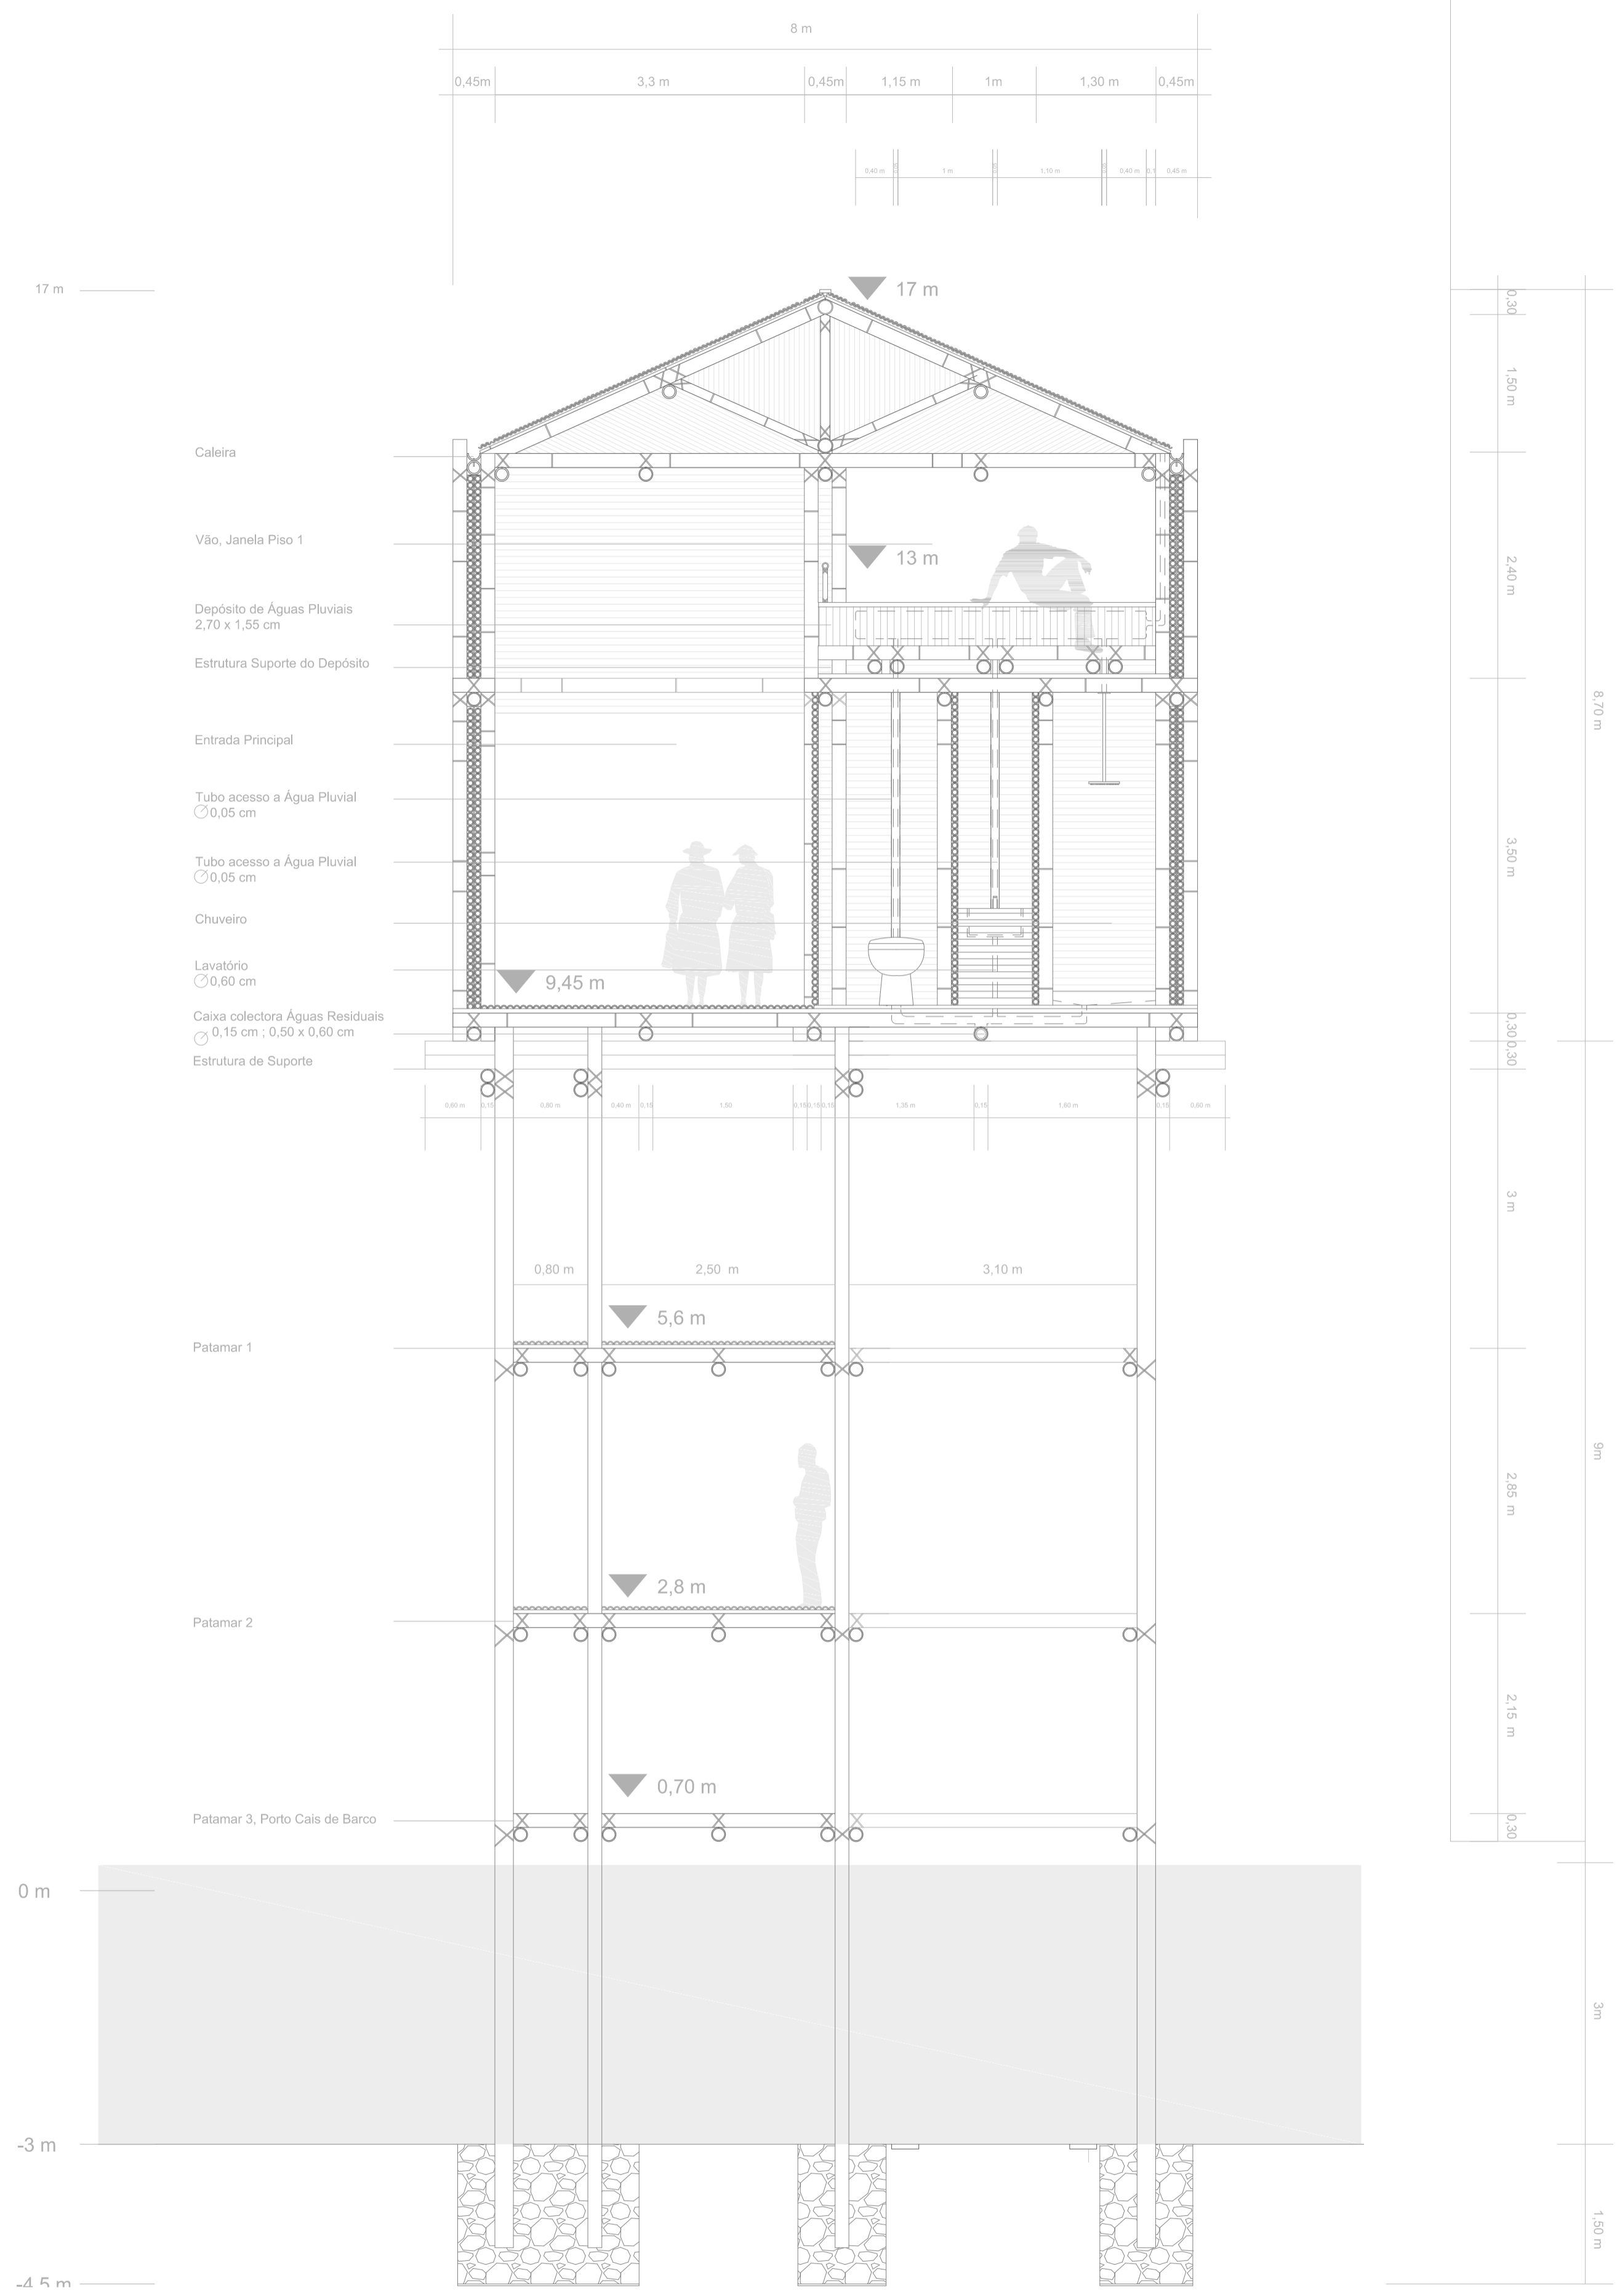

Corte B

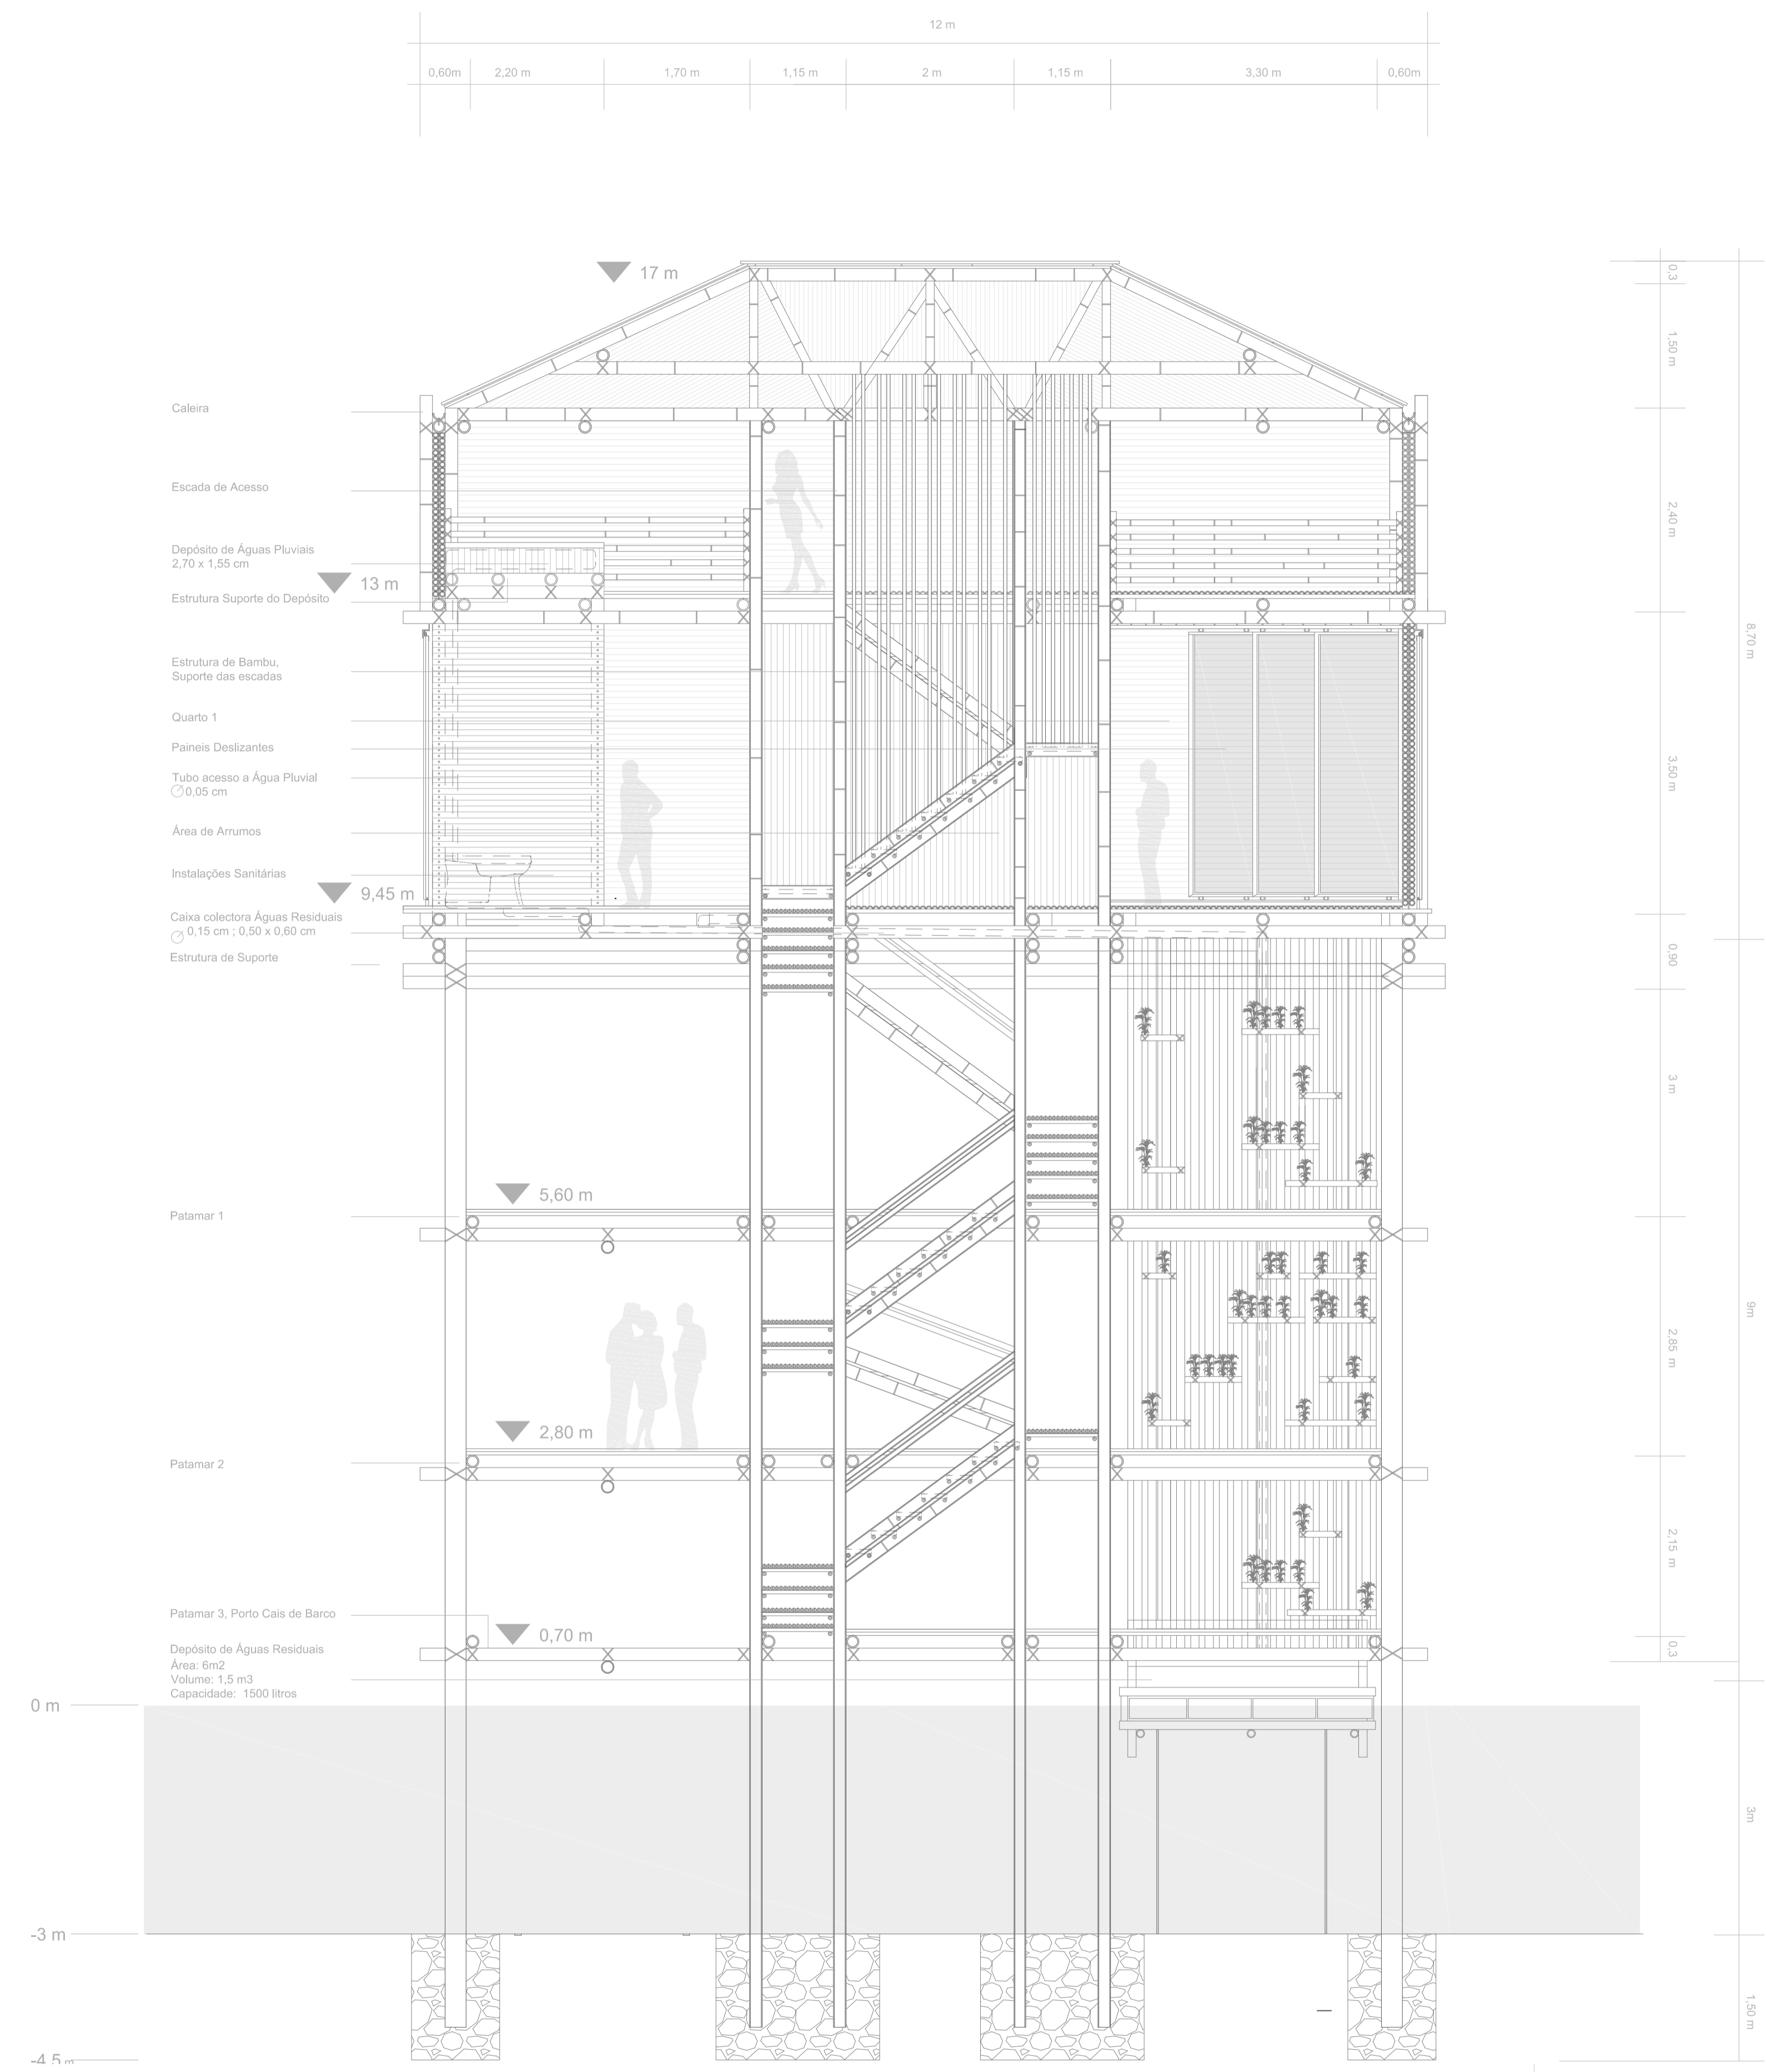

TITULO : Anexo 21  
 ASSUNTO : Cortes do Módulo habitacional  
 ESCALA : Escala 1:50  
 DATA : 30/09/2015



FOLHA



24

TITULO : Anexo 22

ASSUNTO : Pormenores Construtivos

ESCALA : Escala 1:20

DATA : 30/09/2015

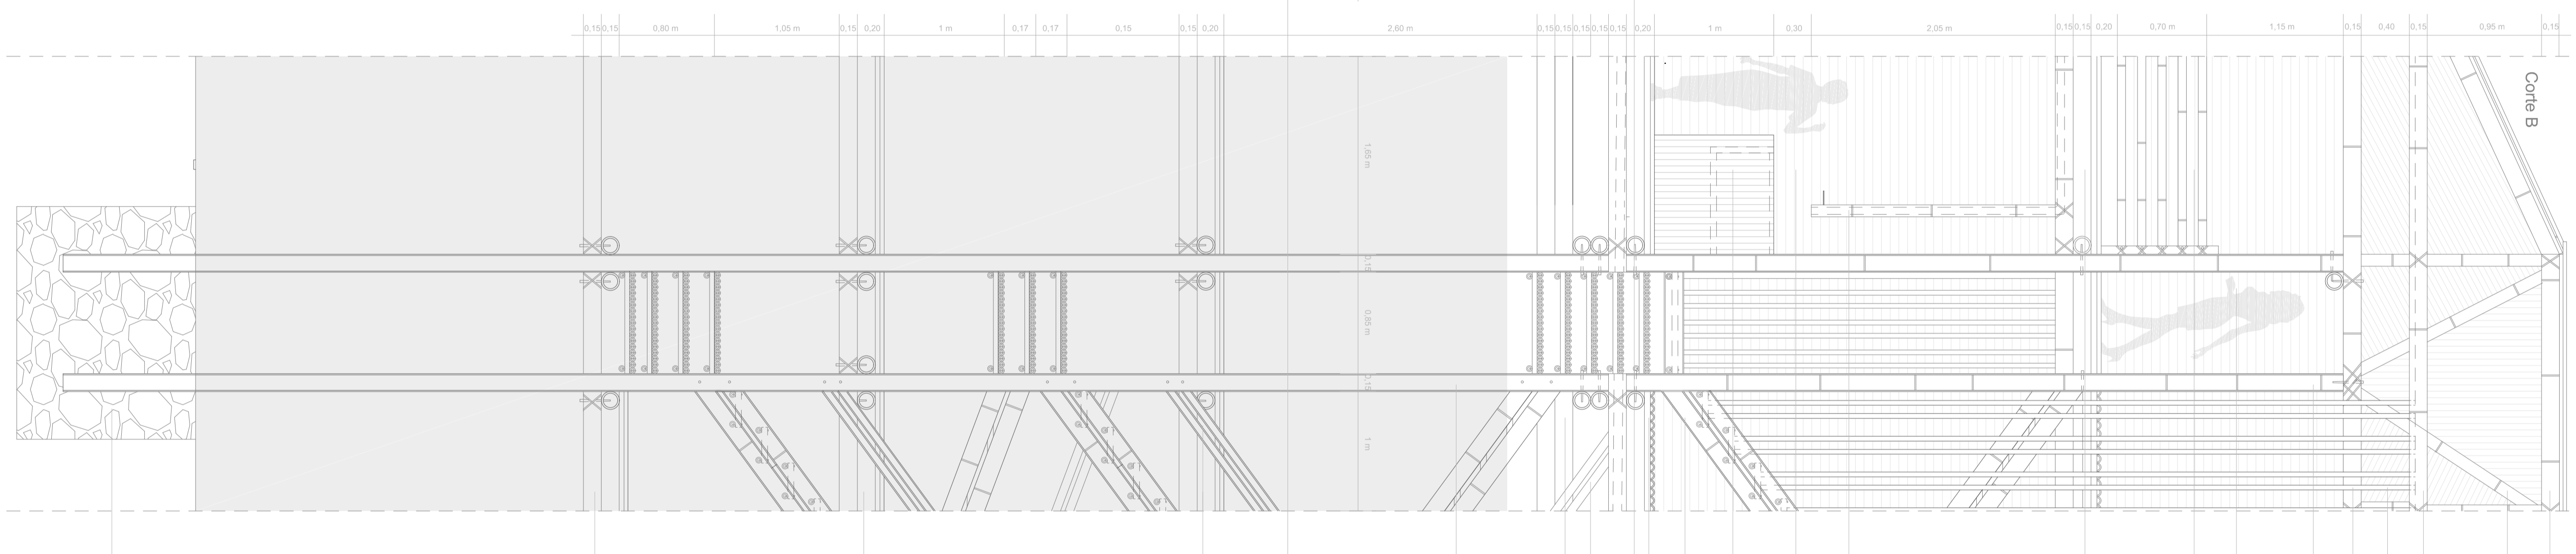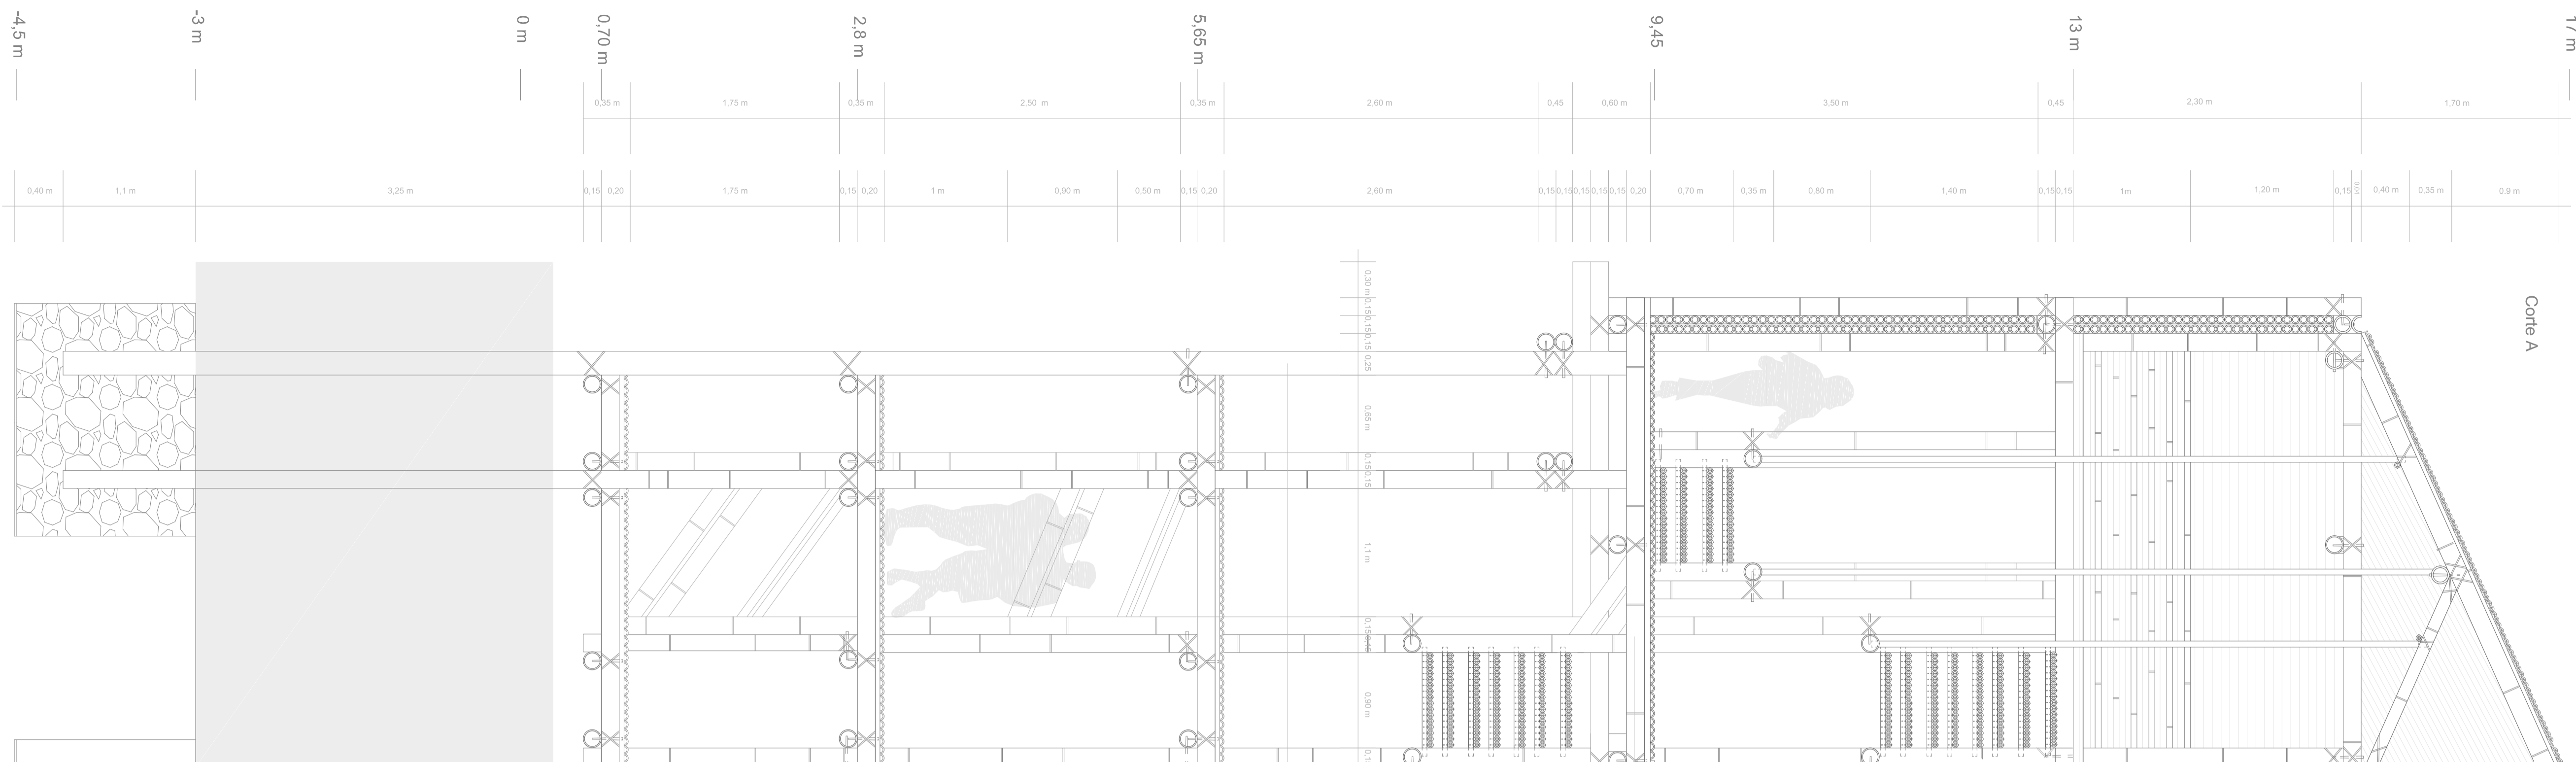

- Viga Estrutura Principal 15 cm
- Viga Secundária Estrutural 10 cm
- Viga Estrutura Principal 15 cm
- Estrutura de suporte das Escadas
- Viga Estrutural Principal 15 cm
- Pilar Estrutural, Cana de Bambu 15 cm
- Quanto e Sala de Descanso
- Corrimão, Estrutura com canas de Bambu 0,04 cm
- Laje Estrutural
- Cano de Acesso a águas provenientes do Deposito
- Cozinha e Sala de Jantar
- Bancada de Cozinha, Localização do fogão a lenha,
- Escadas, Estrutura em Bambu
- Laje Estrutural
- Alcobaça de acesso as escadas
- Corrimão
- Estrutura de Suporte das Escadas
- Pilar Estrutural das Escadas 15 cm
- Pilar Estrutural das Estacas em Madeira 25 cm
- Laje Estrutural do Patamar 1
- Laje Estrutural do Patamar 2
- Laje Estrutural do Patamar 3
- Sapata Estrutural

