
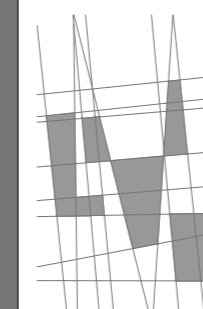


Demolido
Construído

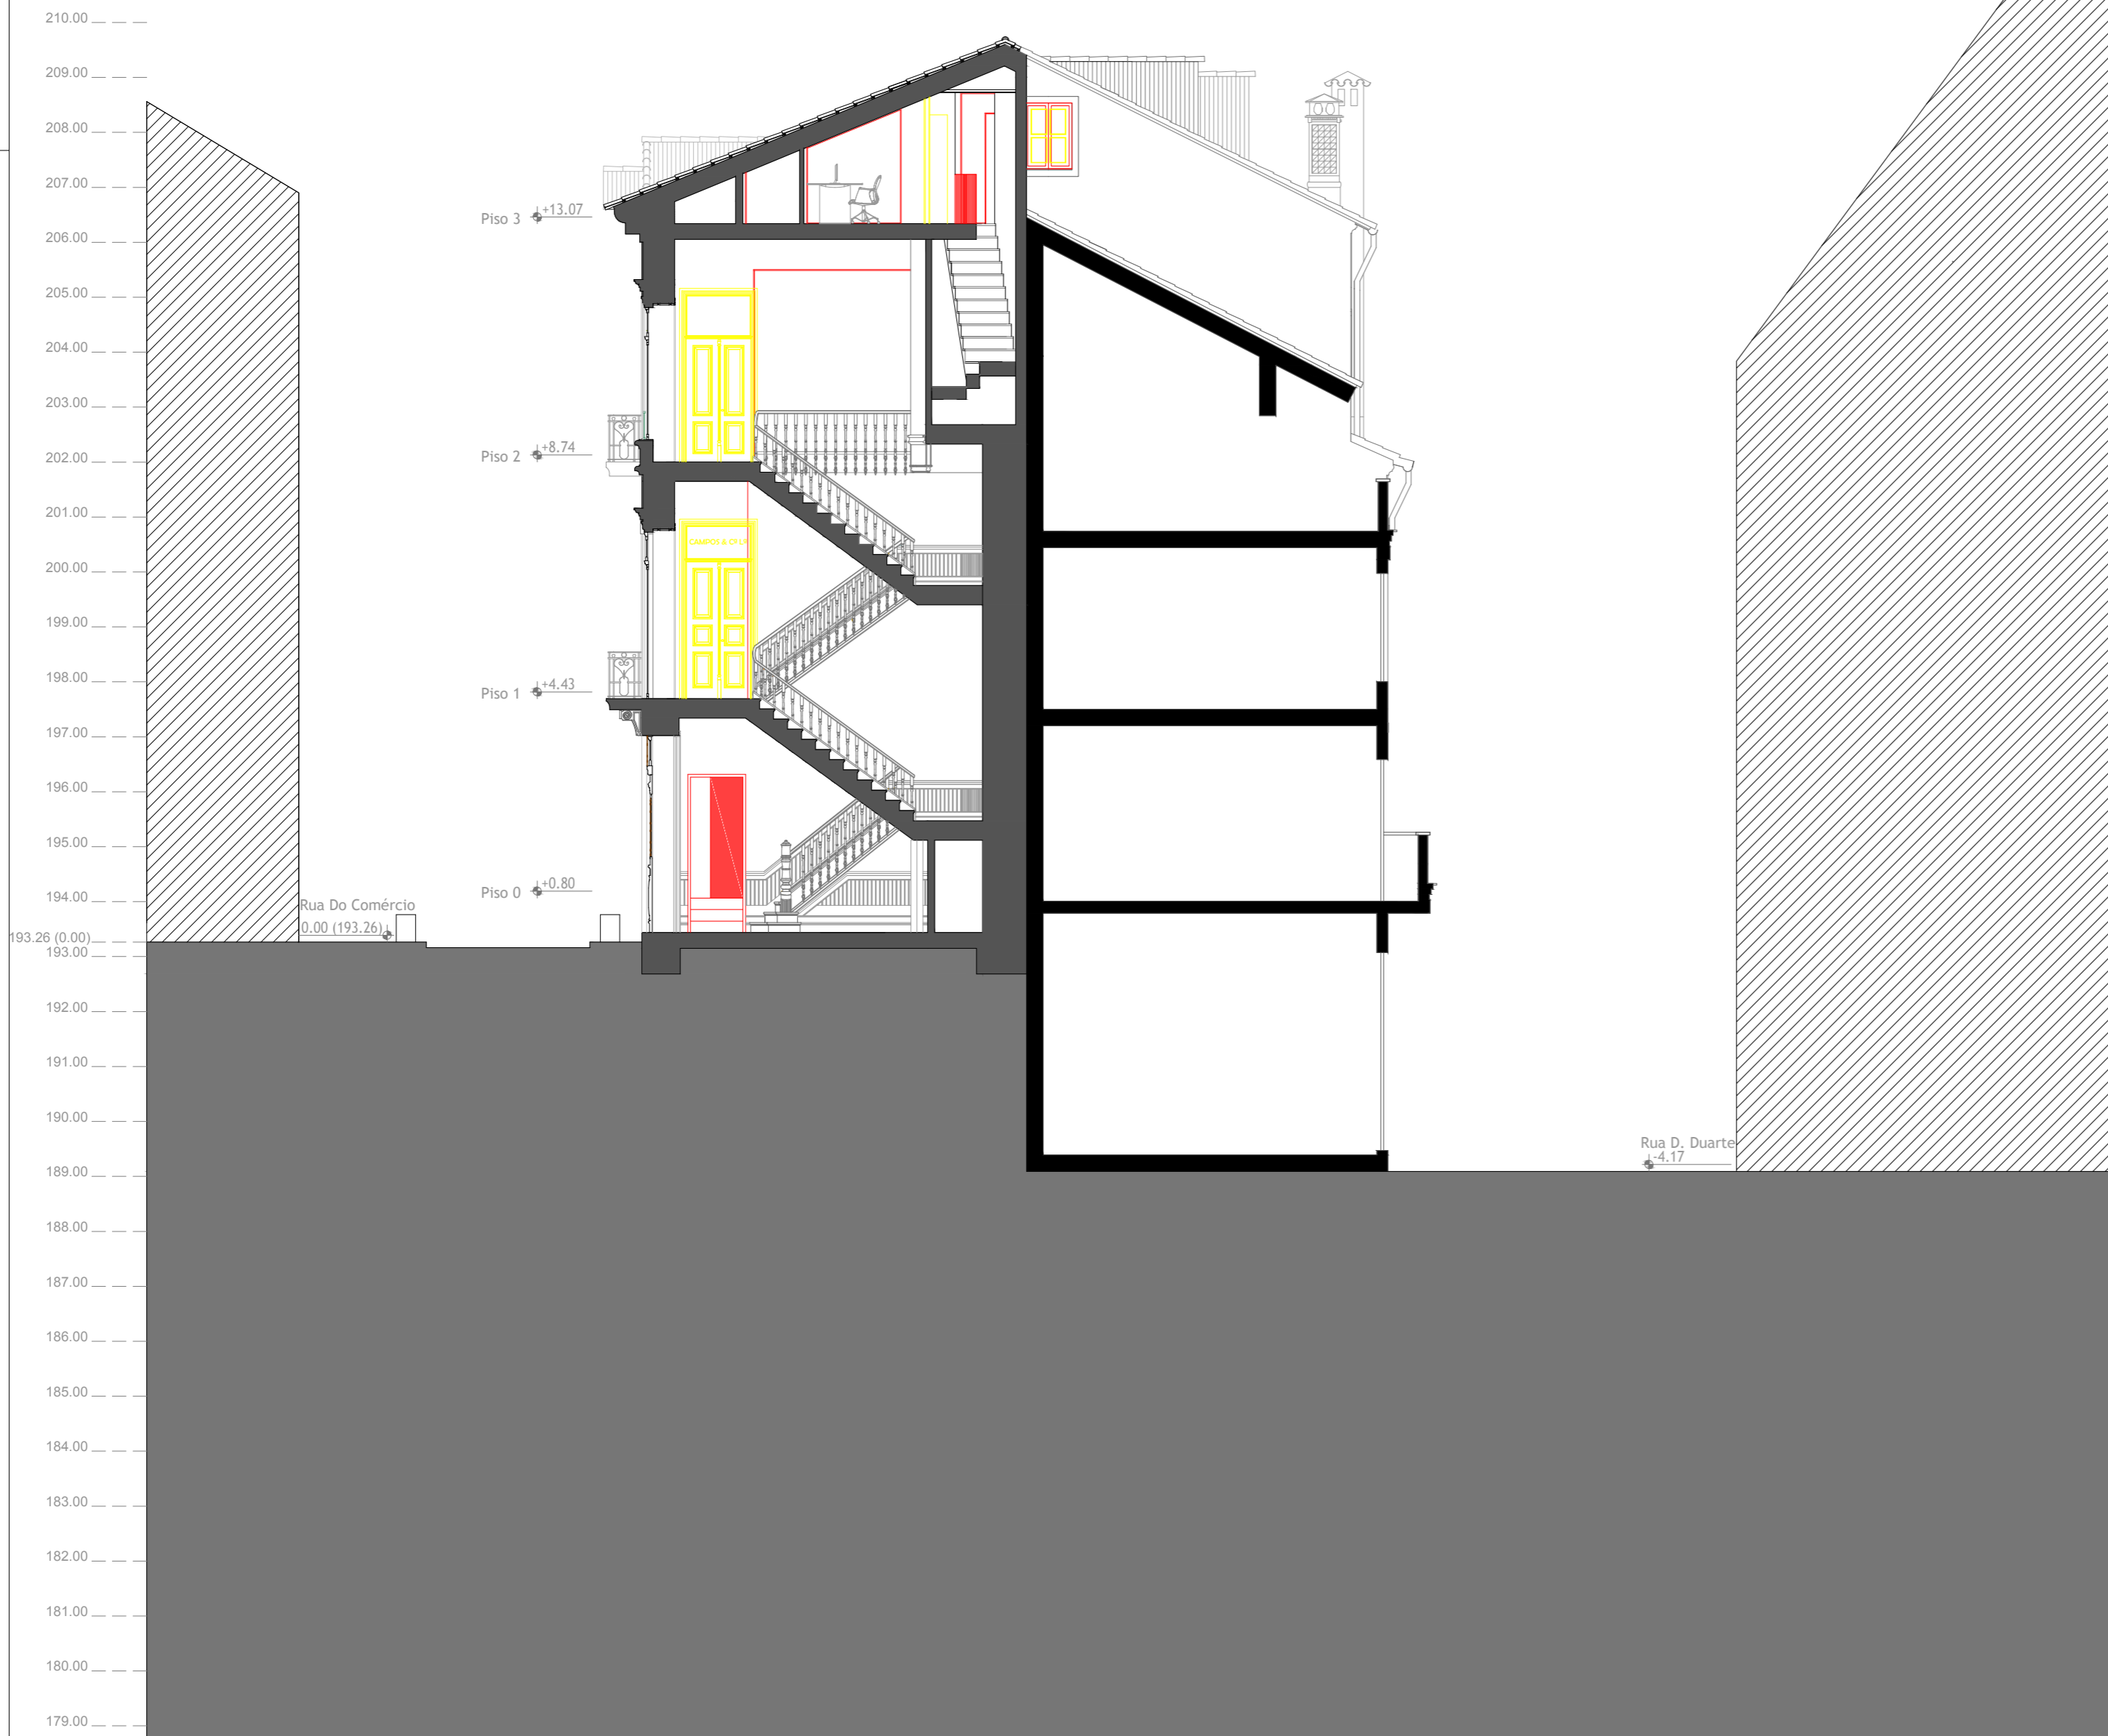

Centro Histórico de Viseu, Reabilitação de Edifício na Rua do Comércio

Patrícia Pereira de Jesus nº26561

Rua do Comércio, Viseu Escala:1:100

Corte 2_Vermelhos e Amarelos