



P3

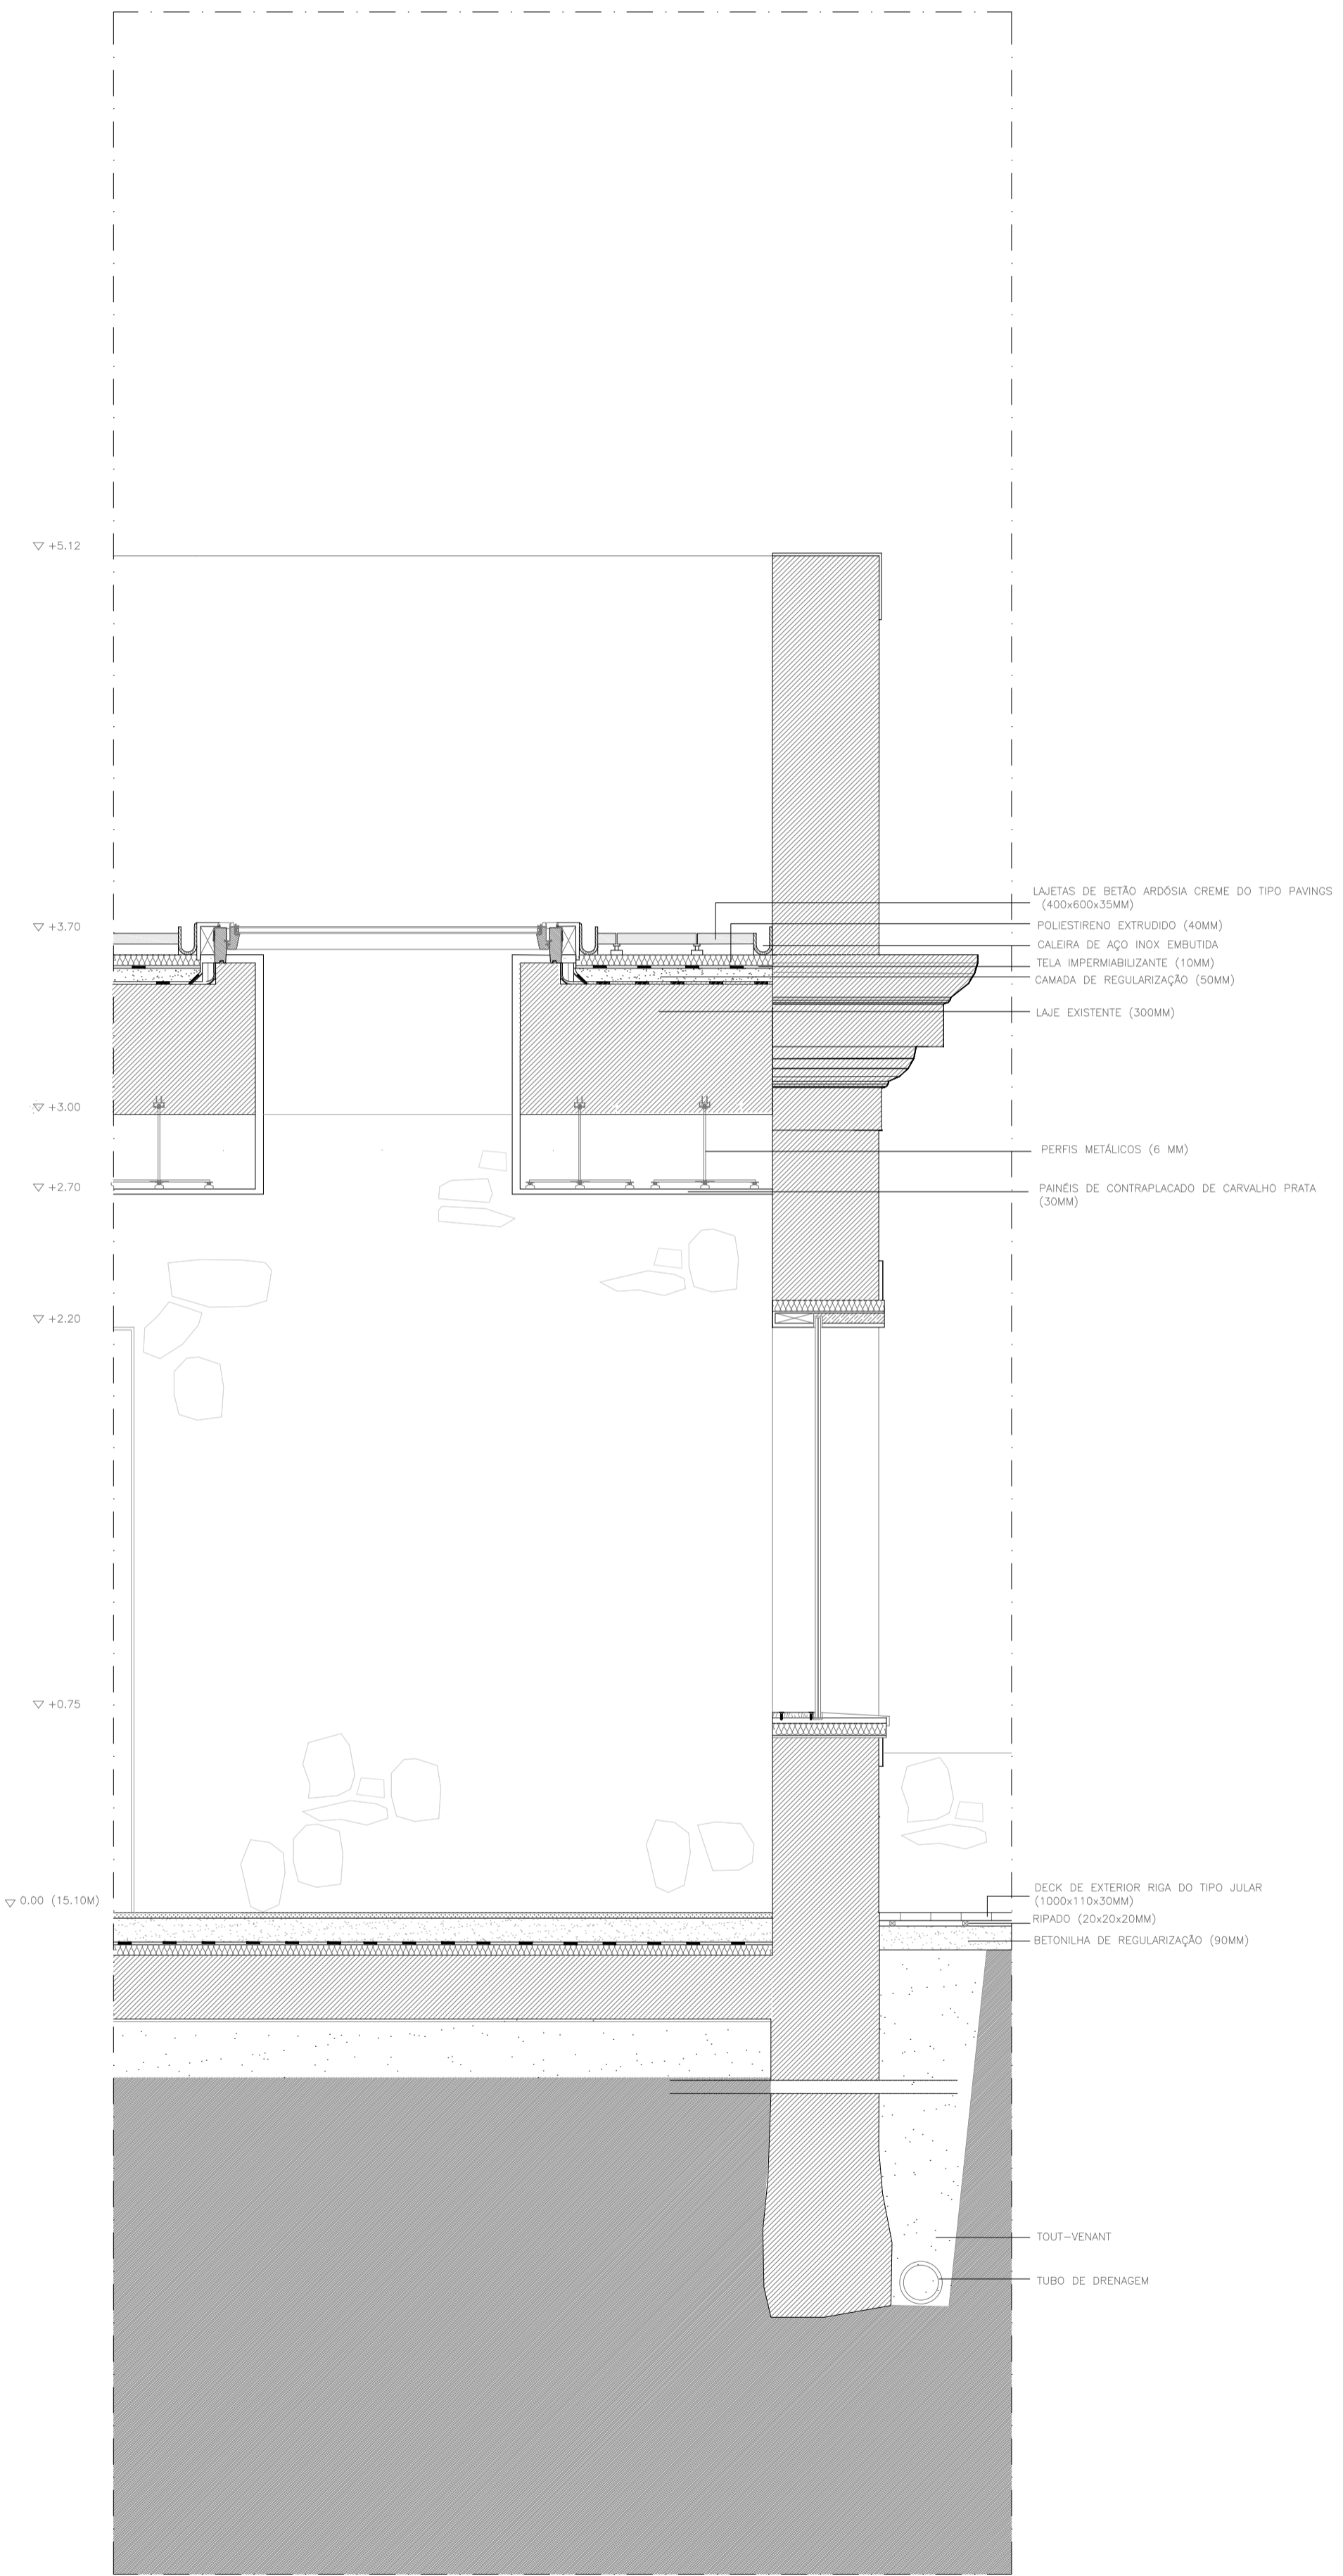

P4

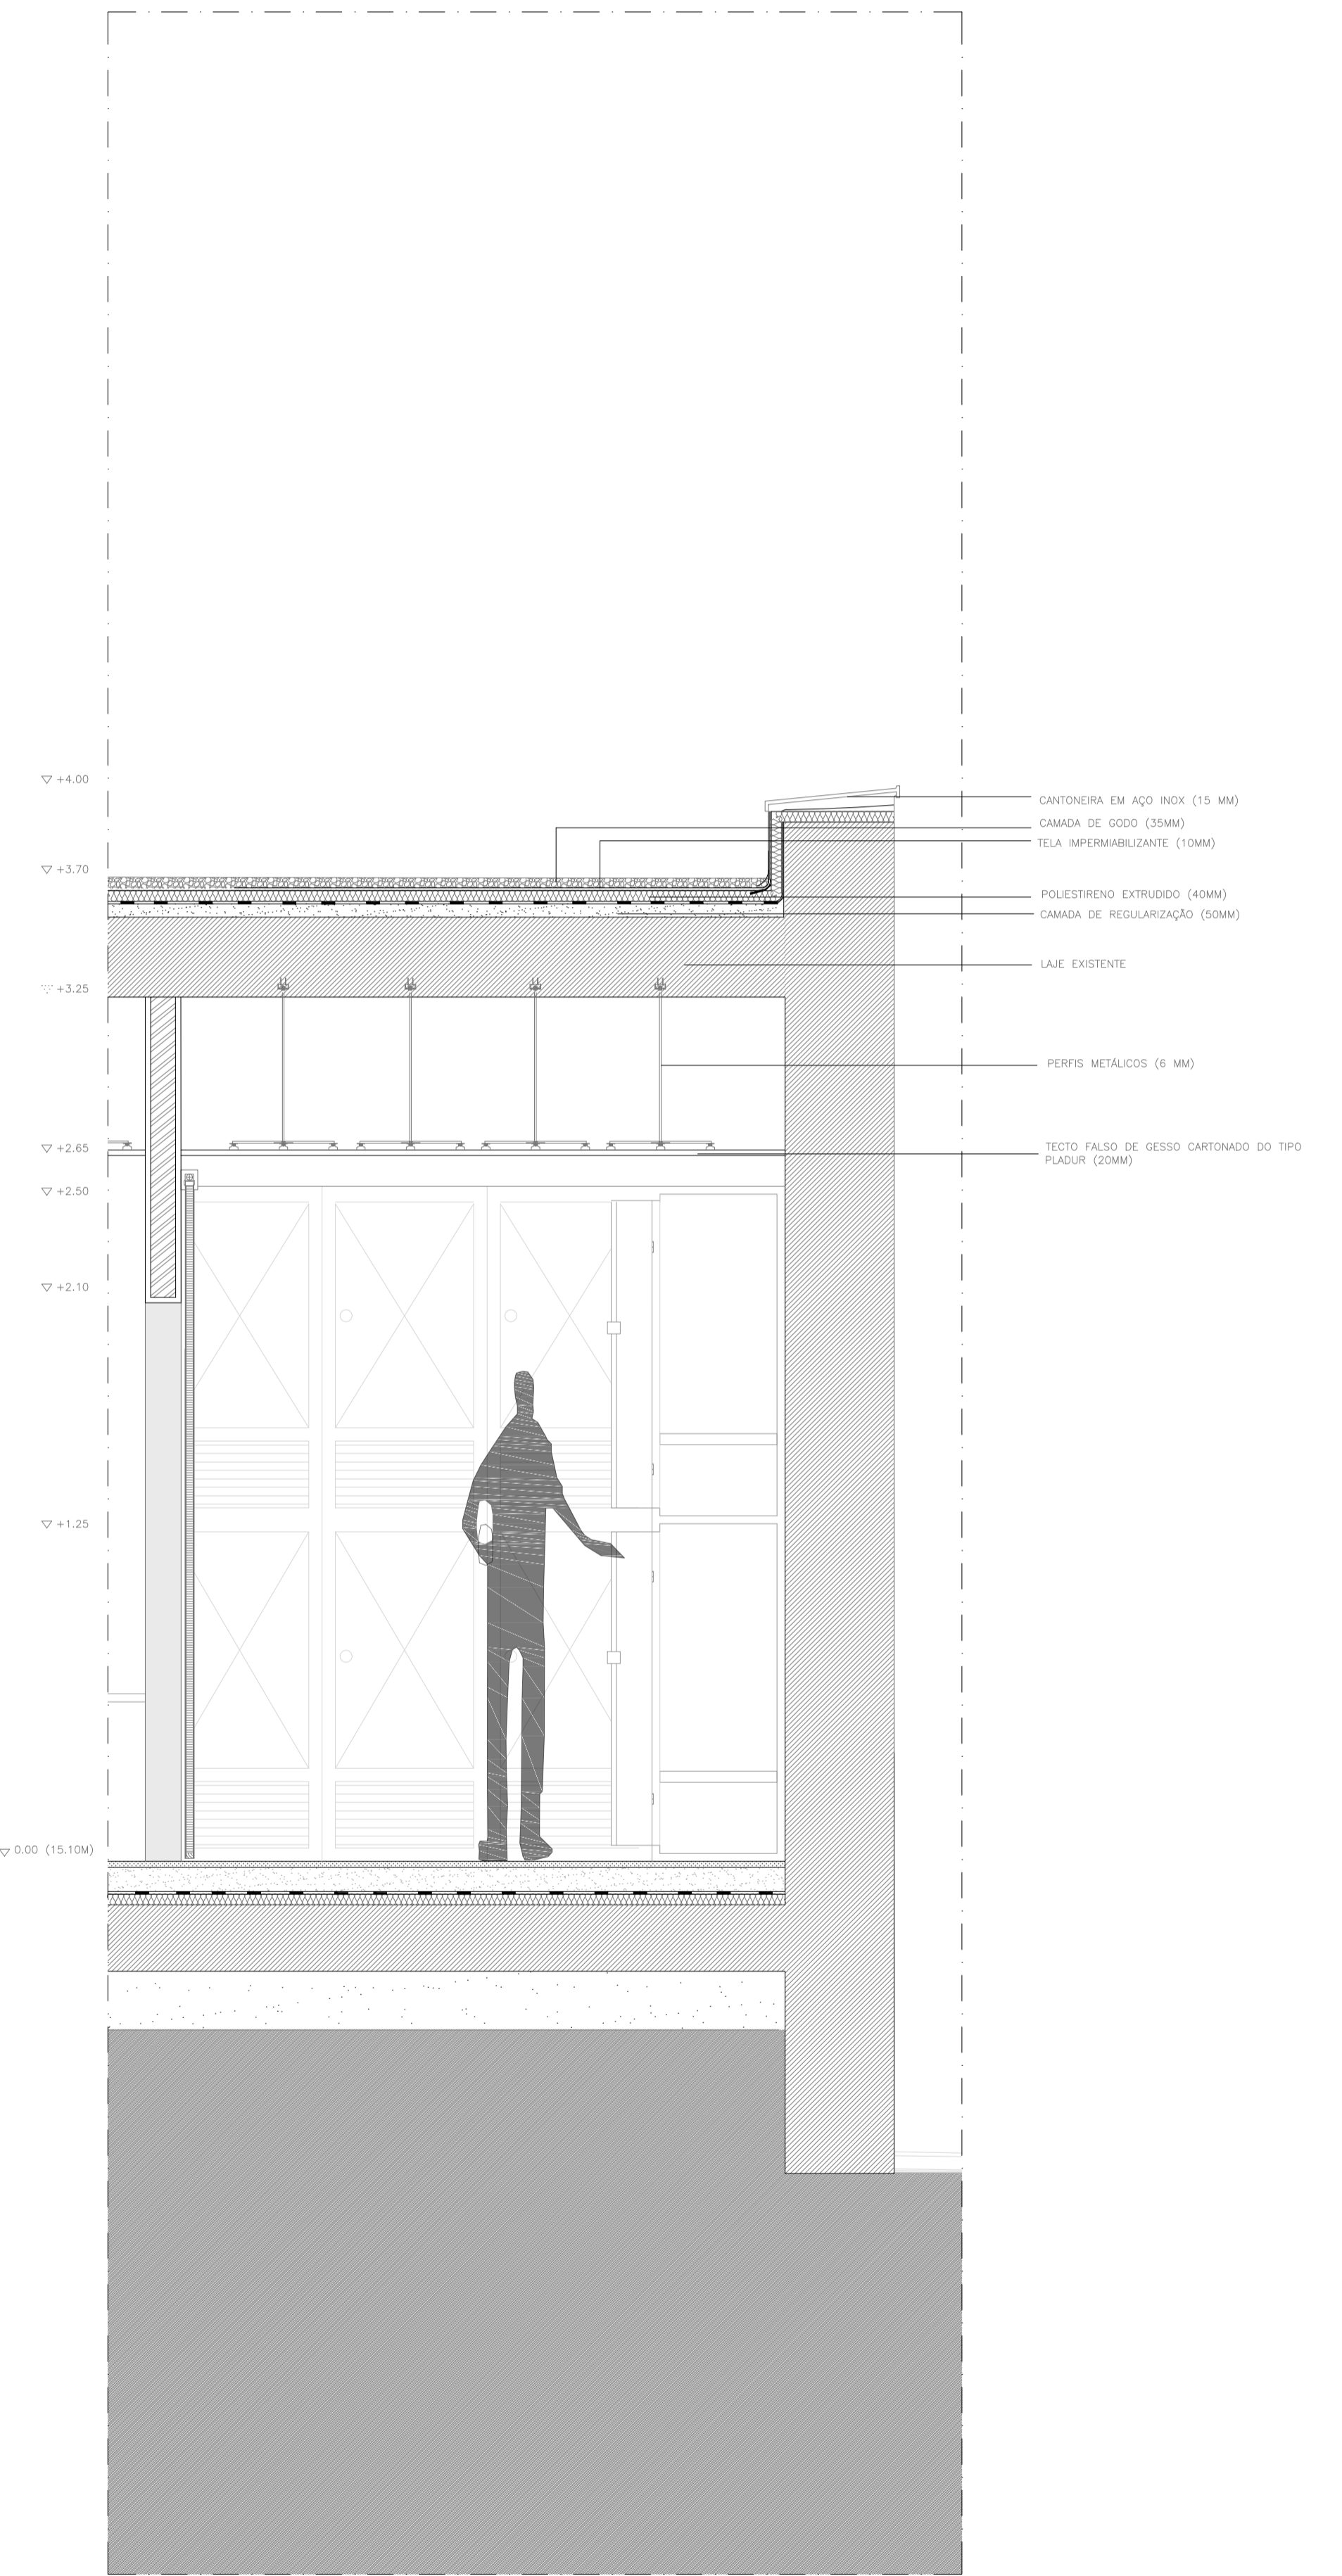

P5

Notas:

	BETÃO COFRADO		ALVENARIA DE TUILO (11CM)		ALVENARIA EXISTENTE		TERRENO EM CORTE
--	---------------	--	---------------------------	--	---------------------	--	------------------

Data: 14. 02. 2017