


- Betão Armado
- Tijolo de 90mm
- Tijolo de 115mm
- Tijolo de 140mm
- Tijolo de 190mm
- Isolamento Térmico 80mm
- Isolamento Acústico 30mm

- HOSPITAL**
- 1 ARRUMOS ÁREA = 2,65 m²
 - 2 ARMAZÉM DE MATERIAL ÁREA = 9,60 m²
 - 3 BANHEÁRIO DE FUNCIONÁRIOS ÁREA = 20,25 m²
 - 4 BANHEÁRIO ÁREA = 9,30 m²
 - 5 CAFETARIA ÁREA = 26,90 m²
 - 6 FARMÁCIA ÁREA = 25,95 m²
 - 7 FARMÁCIA E PETSOP ÁREA = 28,50 m²
 - 8 LABORATÓRIO DE INVESTIGAÇÃO ÁREA = 15,35 m²
 - 9 LAVANDARIA ÁREA = 7,25 m²
 - 10 RECEPÇÃO
 - 11 SALA DE ANÁLISES ÁREA = 16,05 m²
 - 12 SALA DE CIRURGIA ÁREA = 24,85 m²
 - 13 SALA DE FISIOTERAPIA ÁREA = 25,50 m²
 - 14 SALA DE LAVAGEM ÁREA = 24,65 m²
 - 15 SALA DE MEDICAMENTOS ÁREA = 11,20 m²
 - 16 SALA DE MEDICAMENTOS ÁREA = 5,30 m²
 - 17 SALA DE RAÇÃO ÁREA = 6,50 m²
 - 18 SALA DE RAIOS-X ÁREA = 18,35 m²
 - 19 SALA DE TRATAMENTOS ÁREA = 25,90 m²
 - 20 WC ÁREA = 4,15 m²
 - 21 WC ÁREA = 9,05 m²
 - 22 WC ÁREA = 4,05 m²
 - 23 ZONA DE CUIDADOS INTENSIVOS ÁREA = 20,65 m²
 - 24 ZONA DE ESTERILIZAÇÃO ÁREA = 7,50 m²
 - 25 ZONA DE INFECTOCONTAGIOSOS ÁREA = 20,65 m²
 - 26 ZONA DE ESTERILIZAÇÃO E PREPARAÇÃO DE MEDICAMENTOS ÁREA = 6,15 m²
 - 27 ZONA DE INTERNAMENTO DE CASOS COM CUIDADOS REDOBRADOS ÁREA = 27,90 m²
 - 28 ZONA DE INTERNAMENTO DE RECUBRO/ RECUPERAÇÃO ÁREA = 76,95 m²

PLANTA DO EDIFÍCIO DO HOSPITAL

LEGENDA

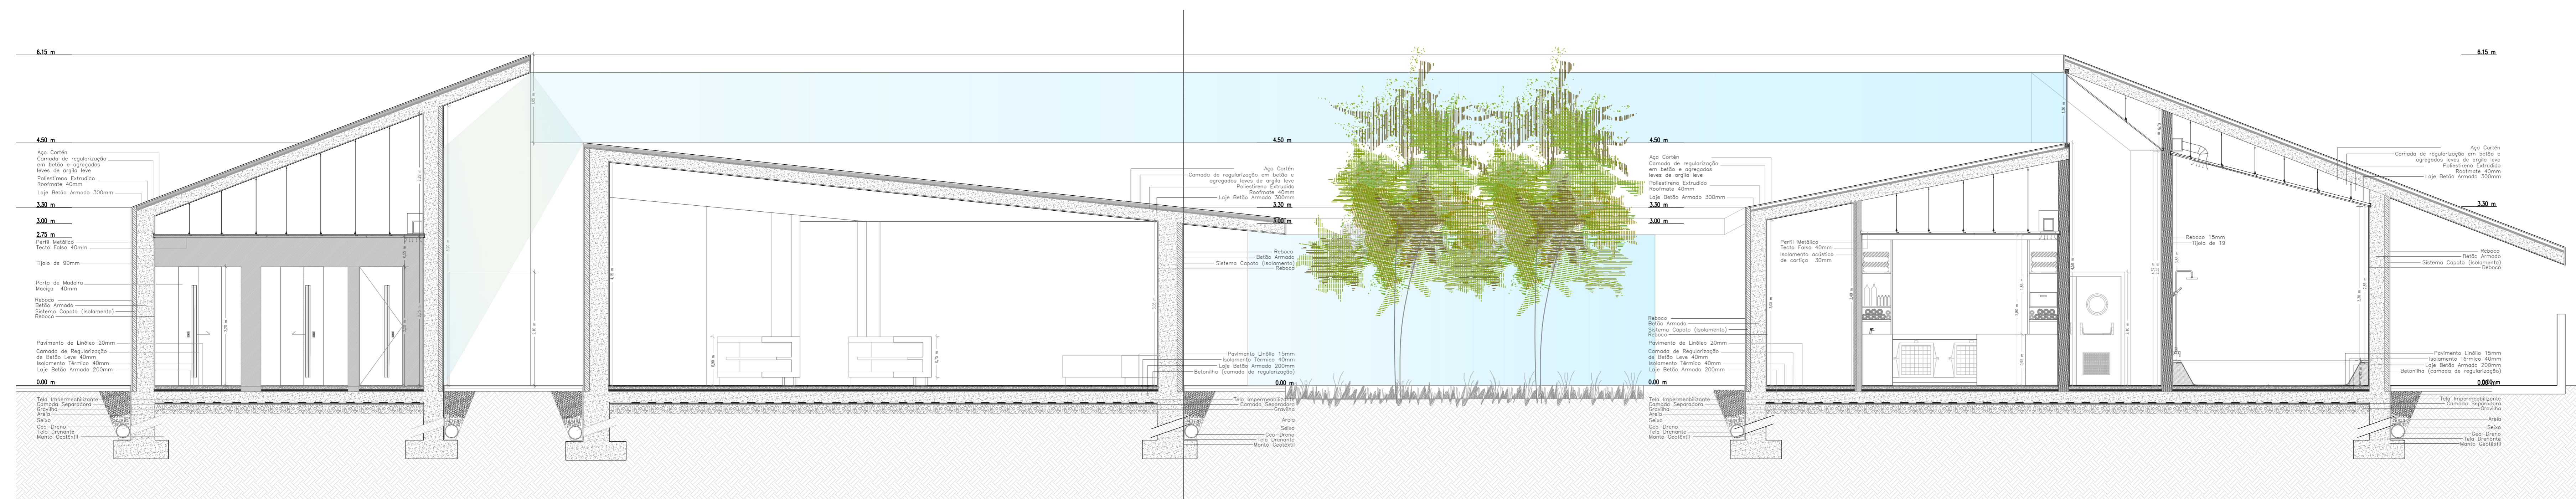

Corte 1

