



CORTE-ALÇADO NASCENTE EE



Ilustração 3 - Marcação de cortes

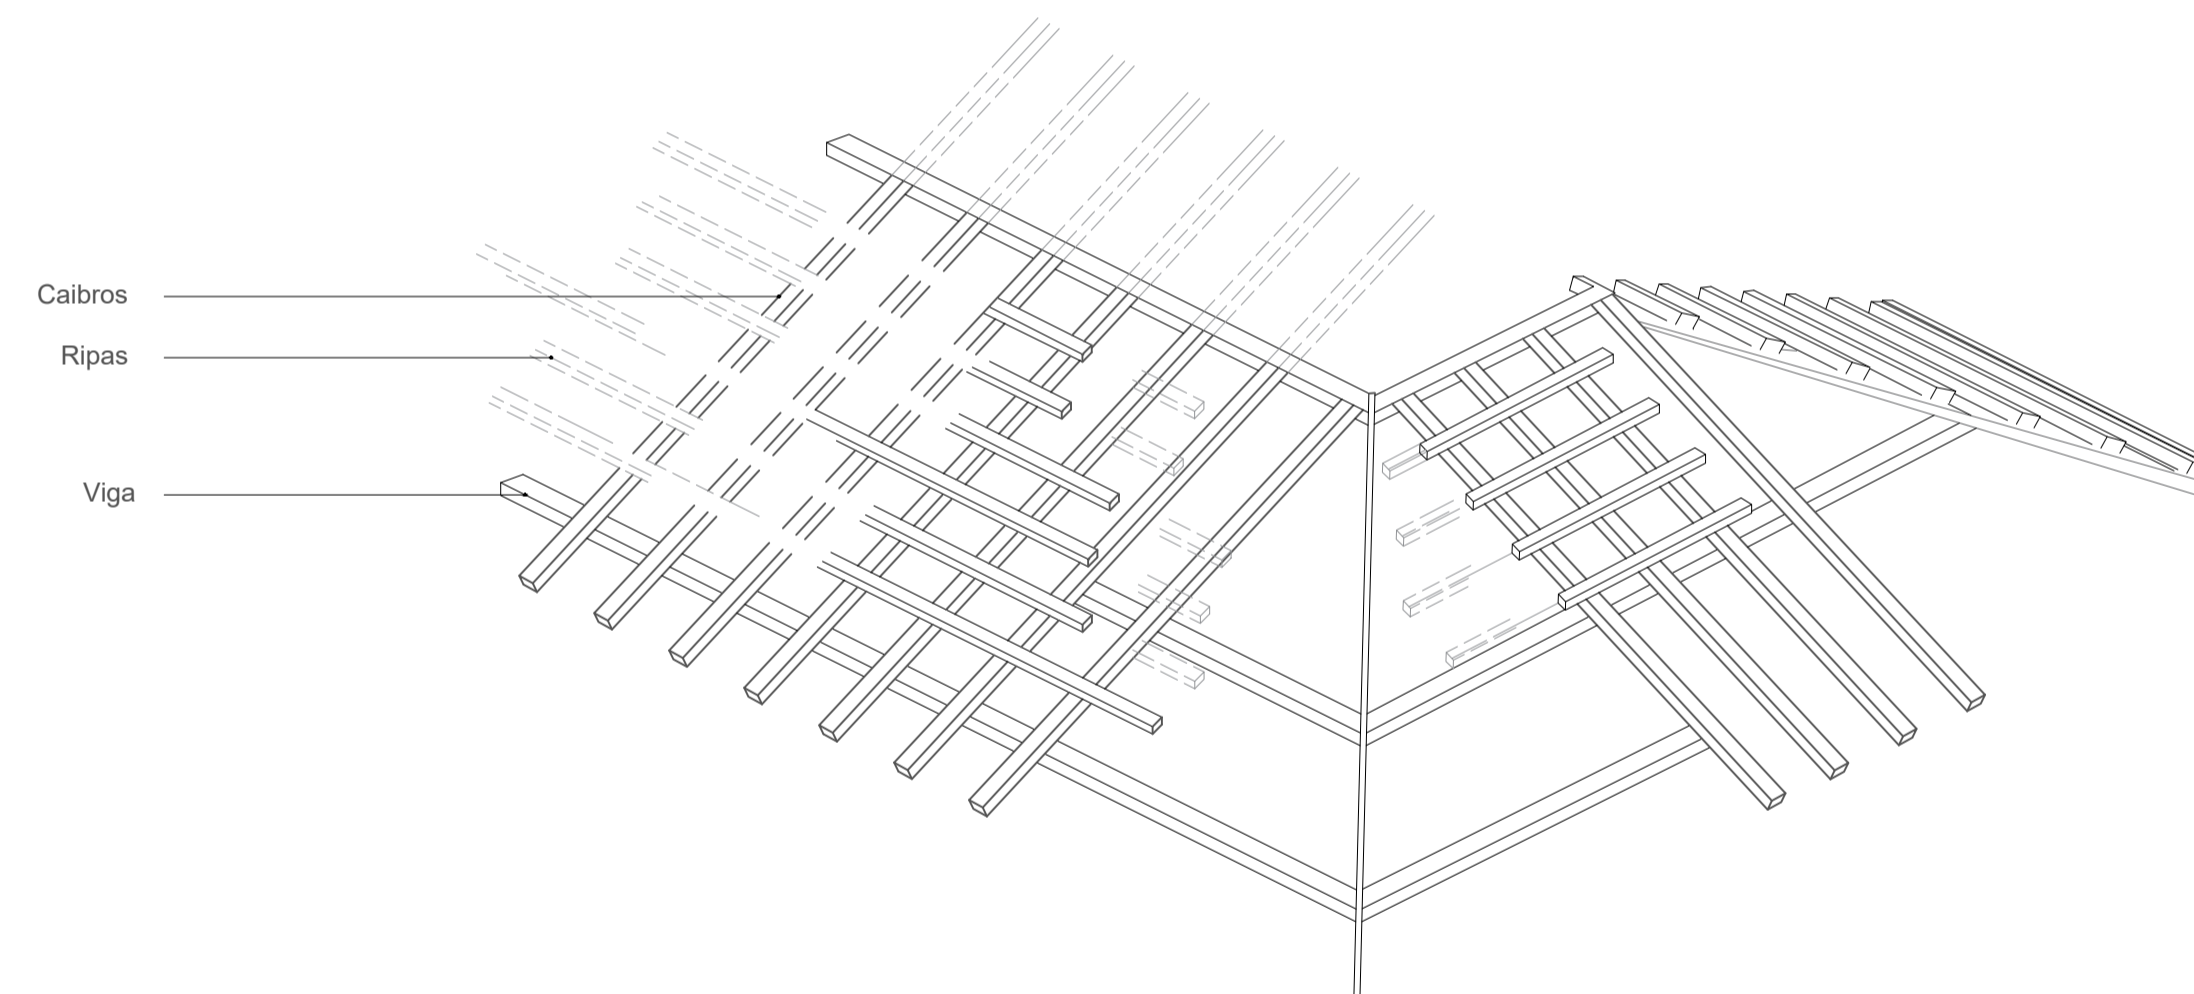

Esquema explicativo da cobertura

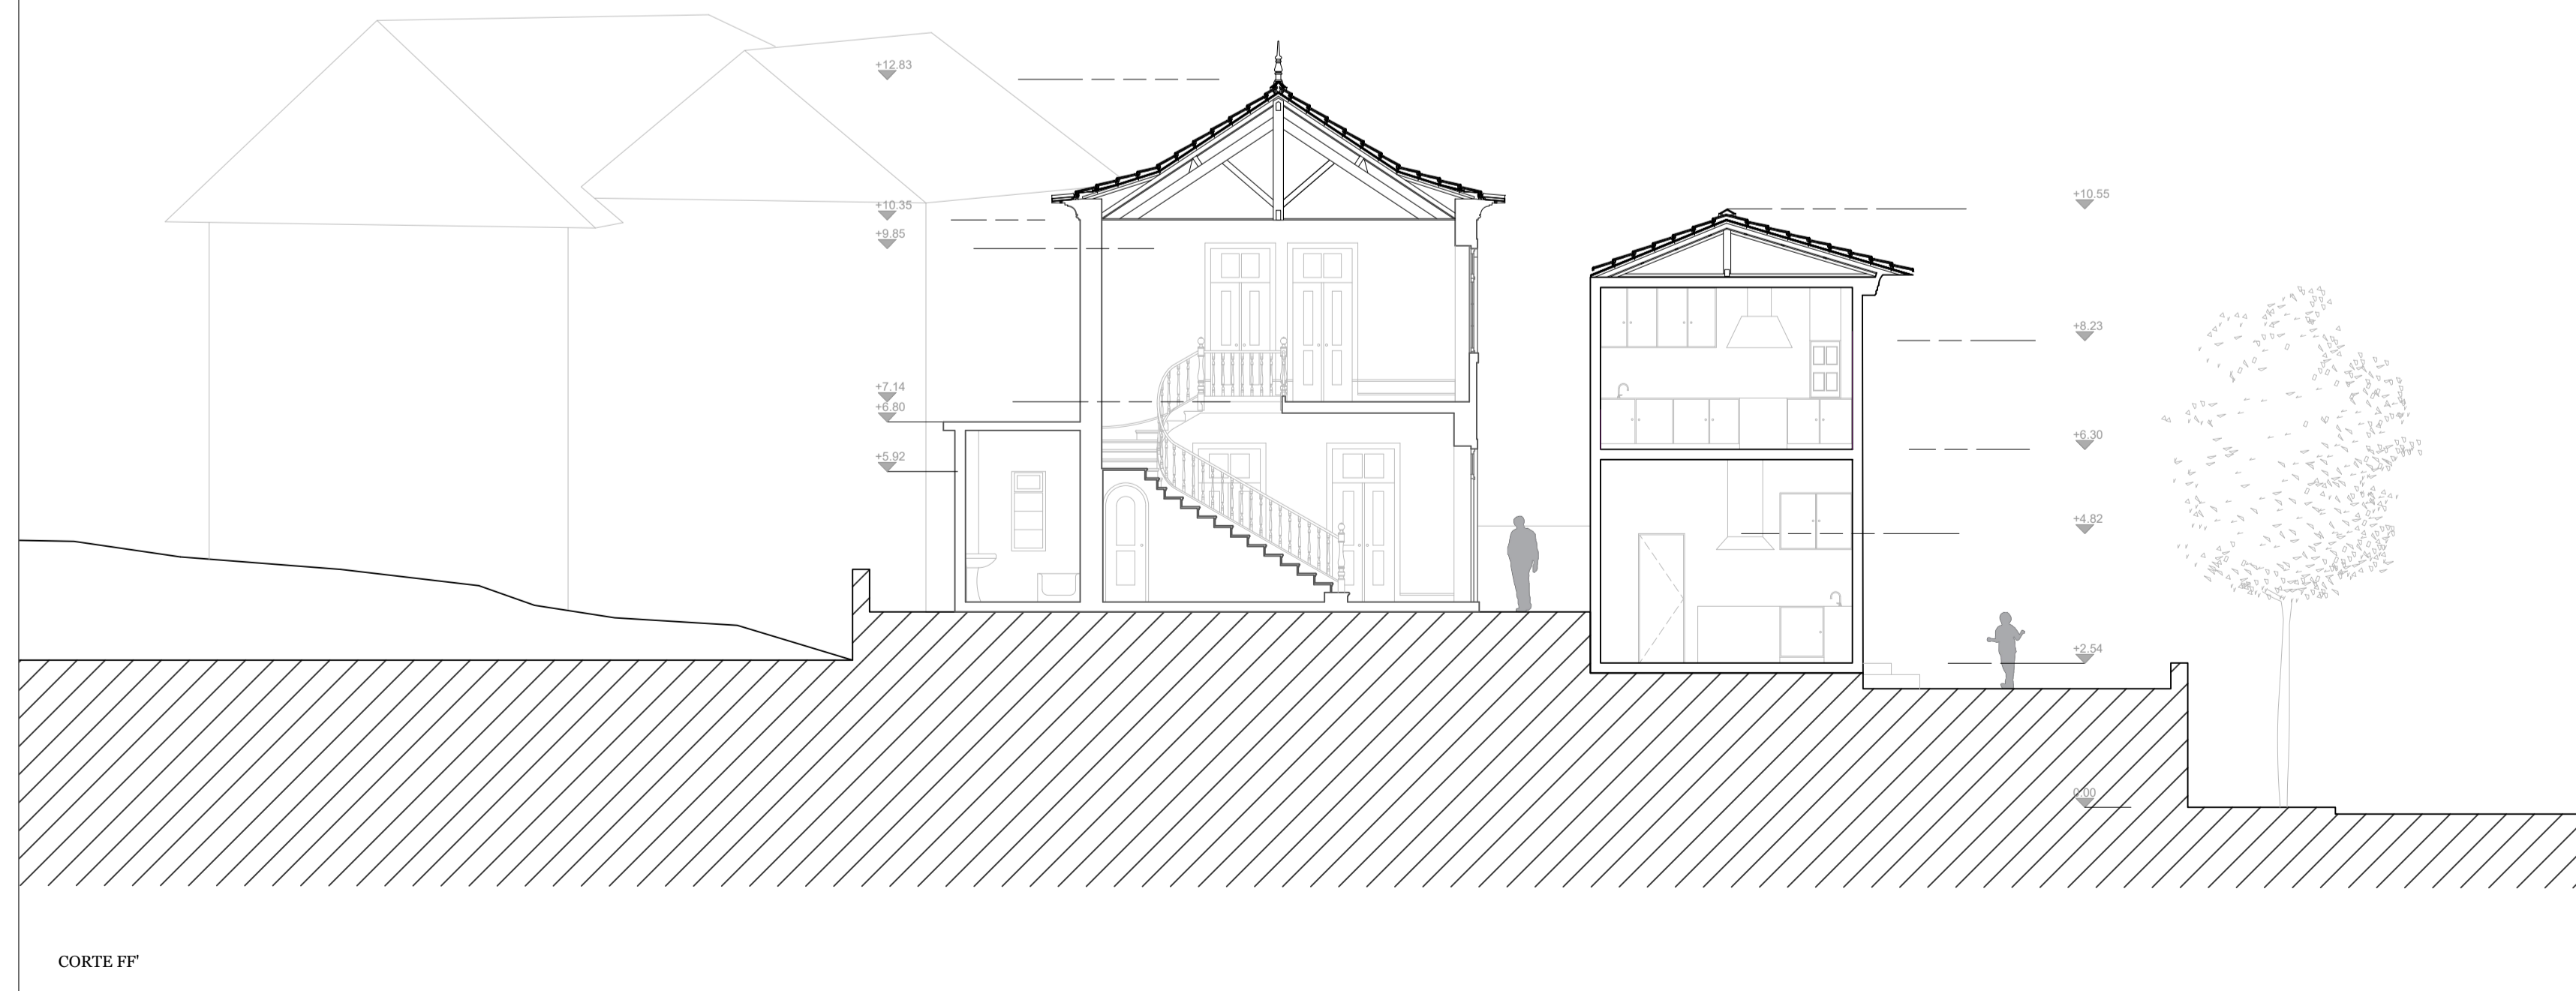

CORTE FF

PERPETUAR MEMÓRIAS
Reabilitação de duas casas centenárias em Águeda

