


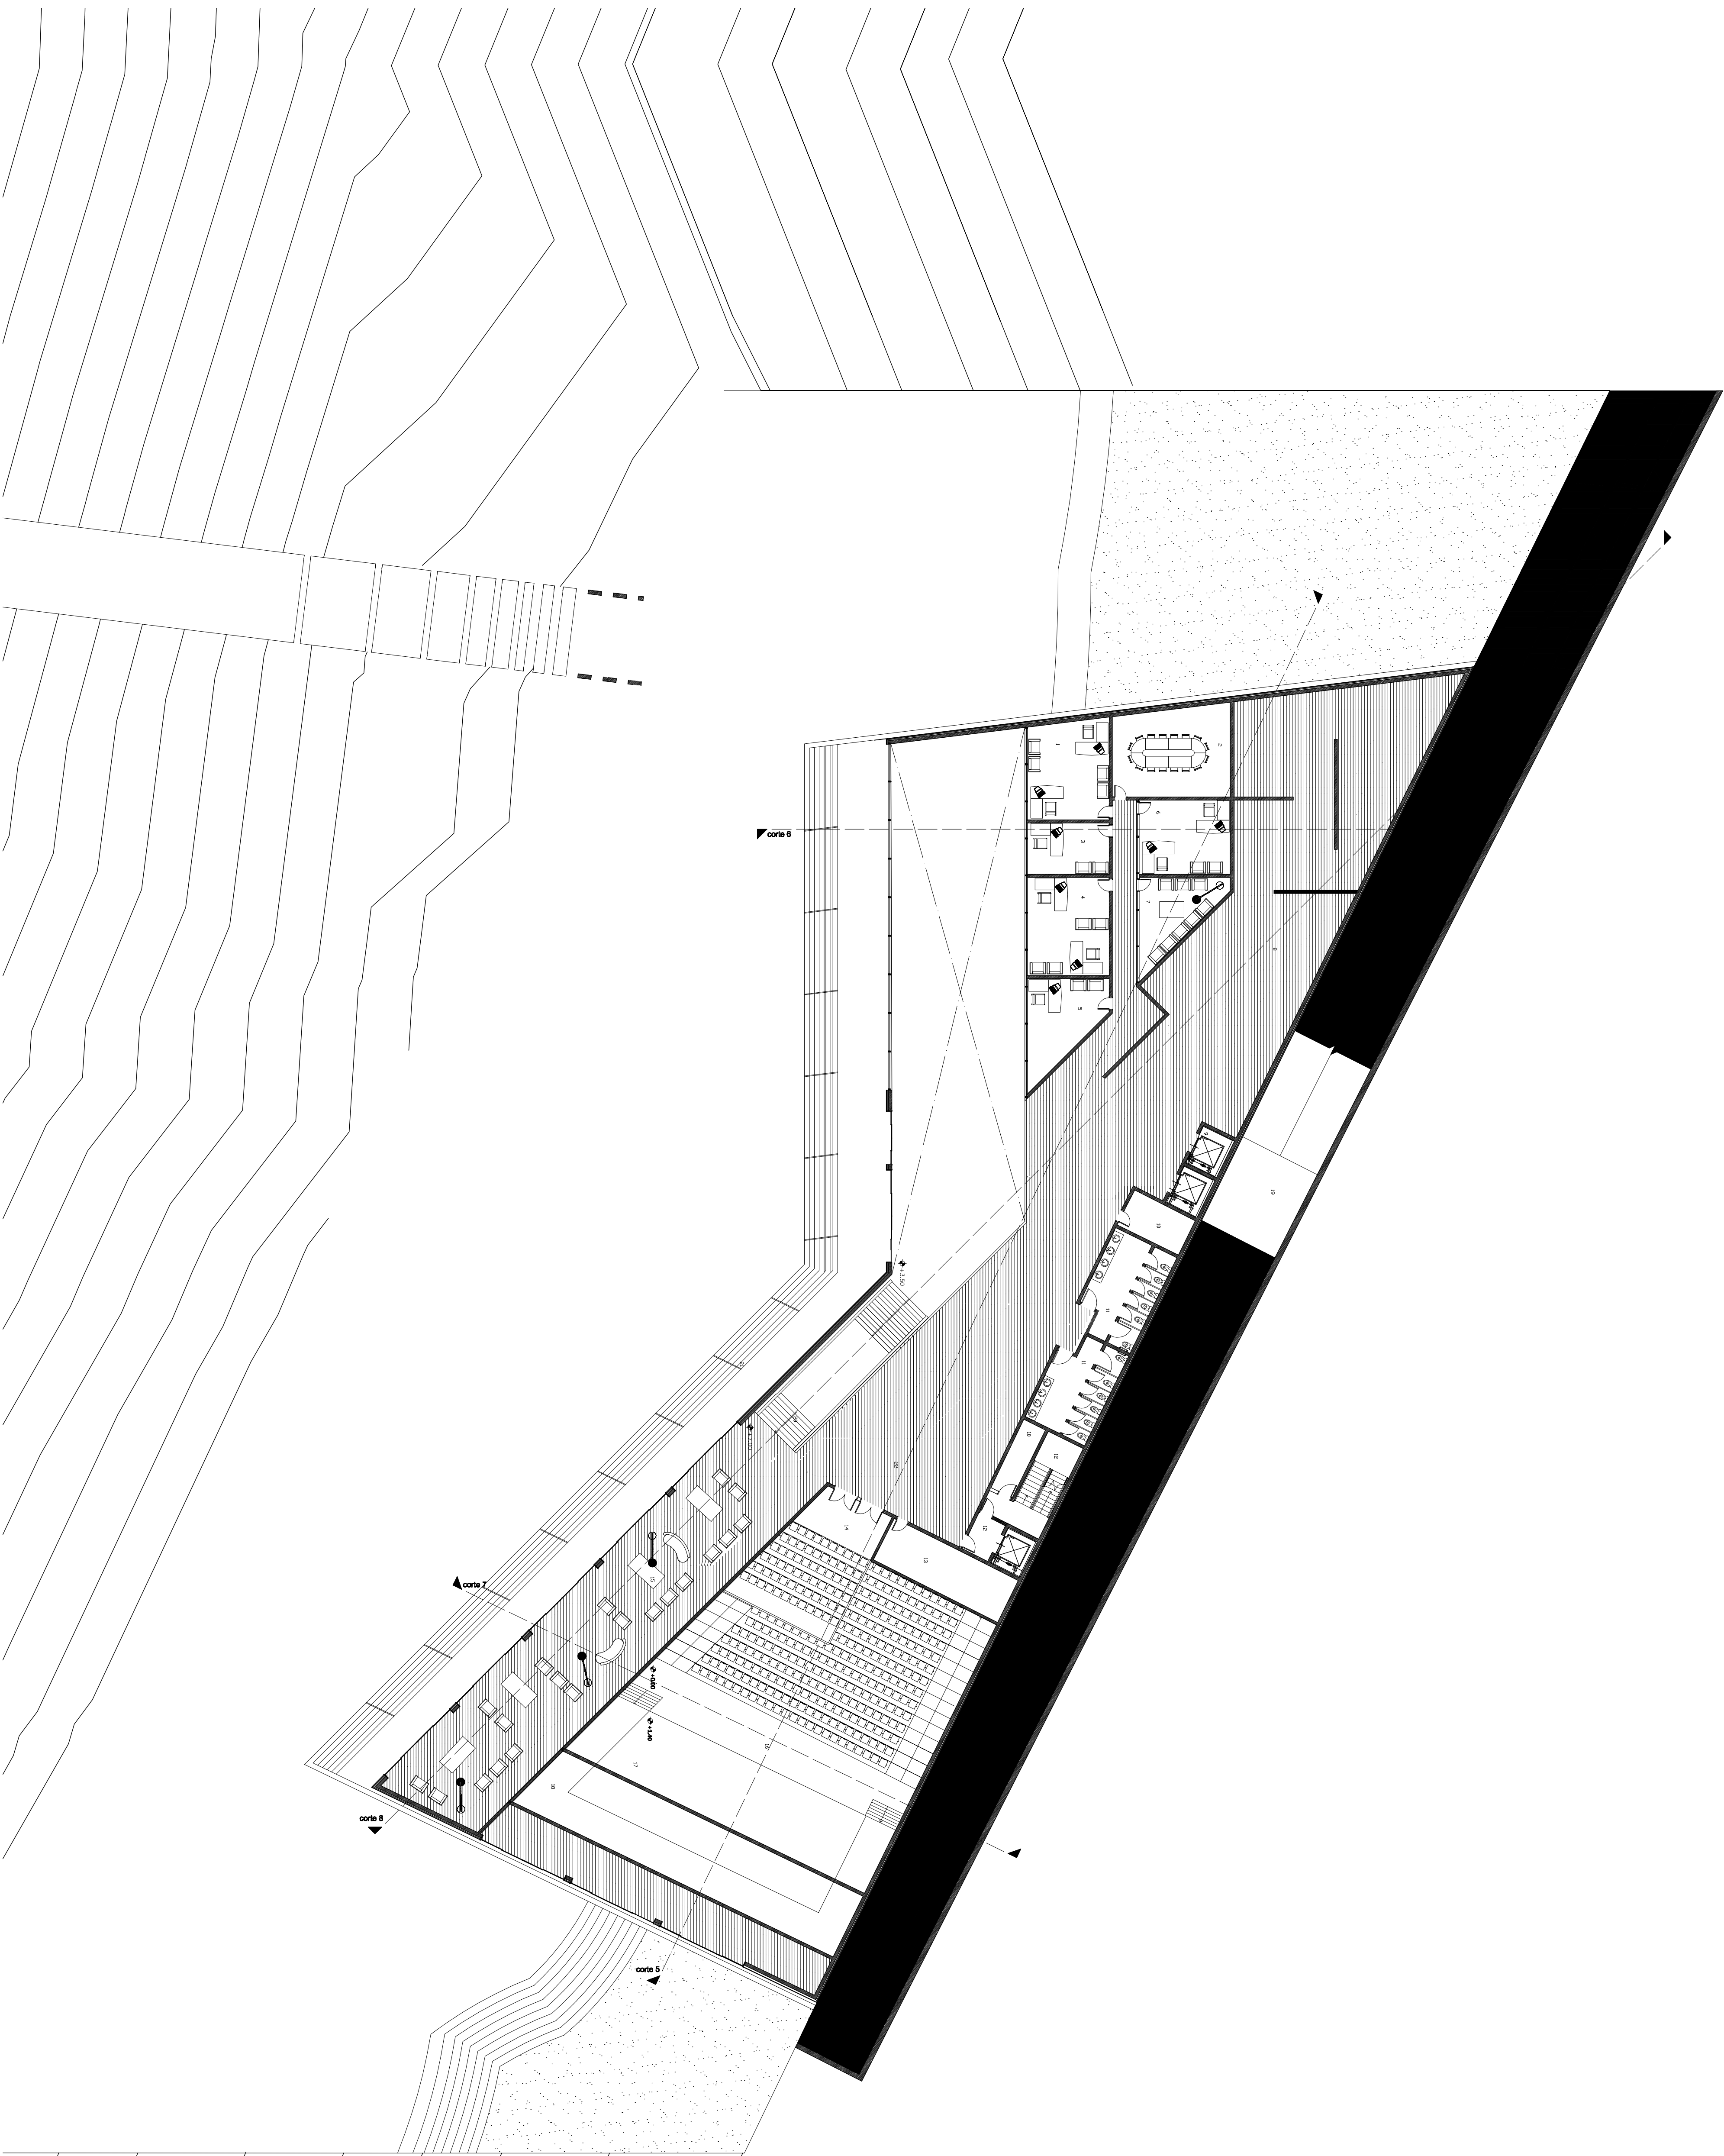


Materials

- | | | |
|---|---|---|
|  |  |  |
| pavimento exterior | trama em corte | pavimento interior |

Legenda

1. seletor de gestões responsáveis pelo programa
2. sala de reuniões
3. gabinete do secretário
4. sala de trabalho do secretário
5. director do escritório
6. seletor de gestões responsáveis pelo espaço
7. sala de estar de eliminação
8. área de exposição
9. sala de reuniões
10. armazém
11. instalações sanitárias
12. acesso de serviço
13. projecto de luz
14. sala de estar
15. sala de estar
16. auditório
17. palco
18. área de apoio
19. acesso ao parque de estacionamento subterrâneo
20. estacionamento
21. estrutura envolvente
22. foyer

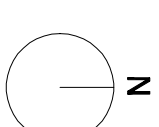

Universidade da Beira Interior

Projecto de dissertação de mestrado em arquitectura 2009/2010

Casa de Artes

Local: Nova Iorque, Bronx

aluna: Ana Rita Correia da Silva

Orientador: Professora Doutora María Candela Suarez

9

Planta 3

escala 1:200