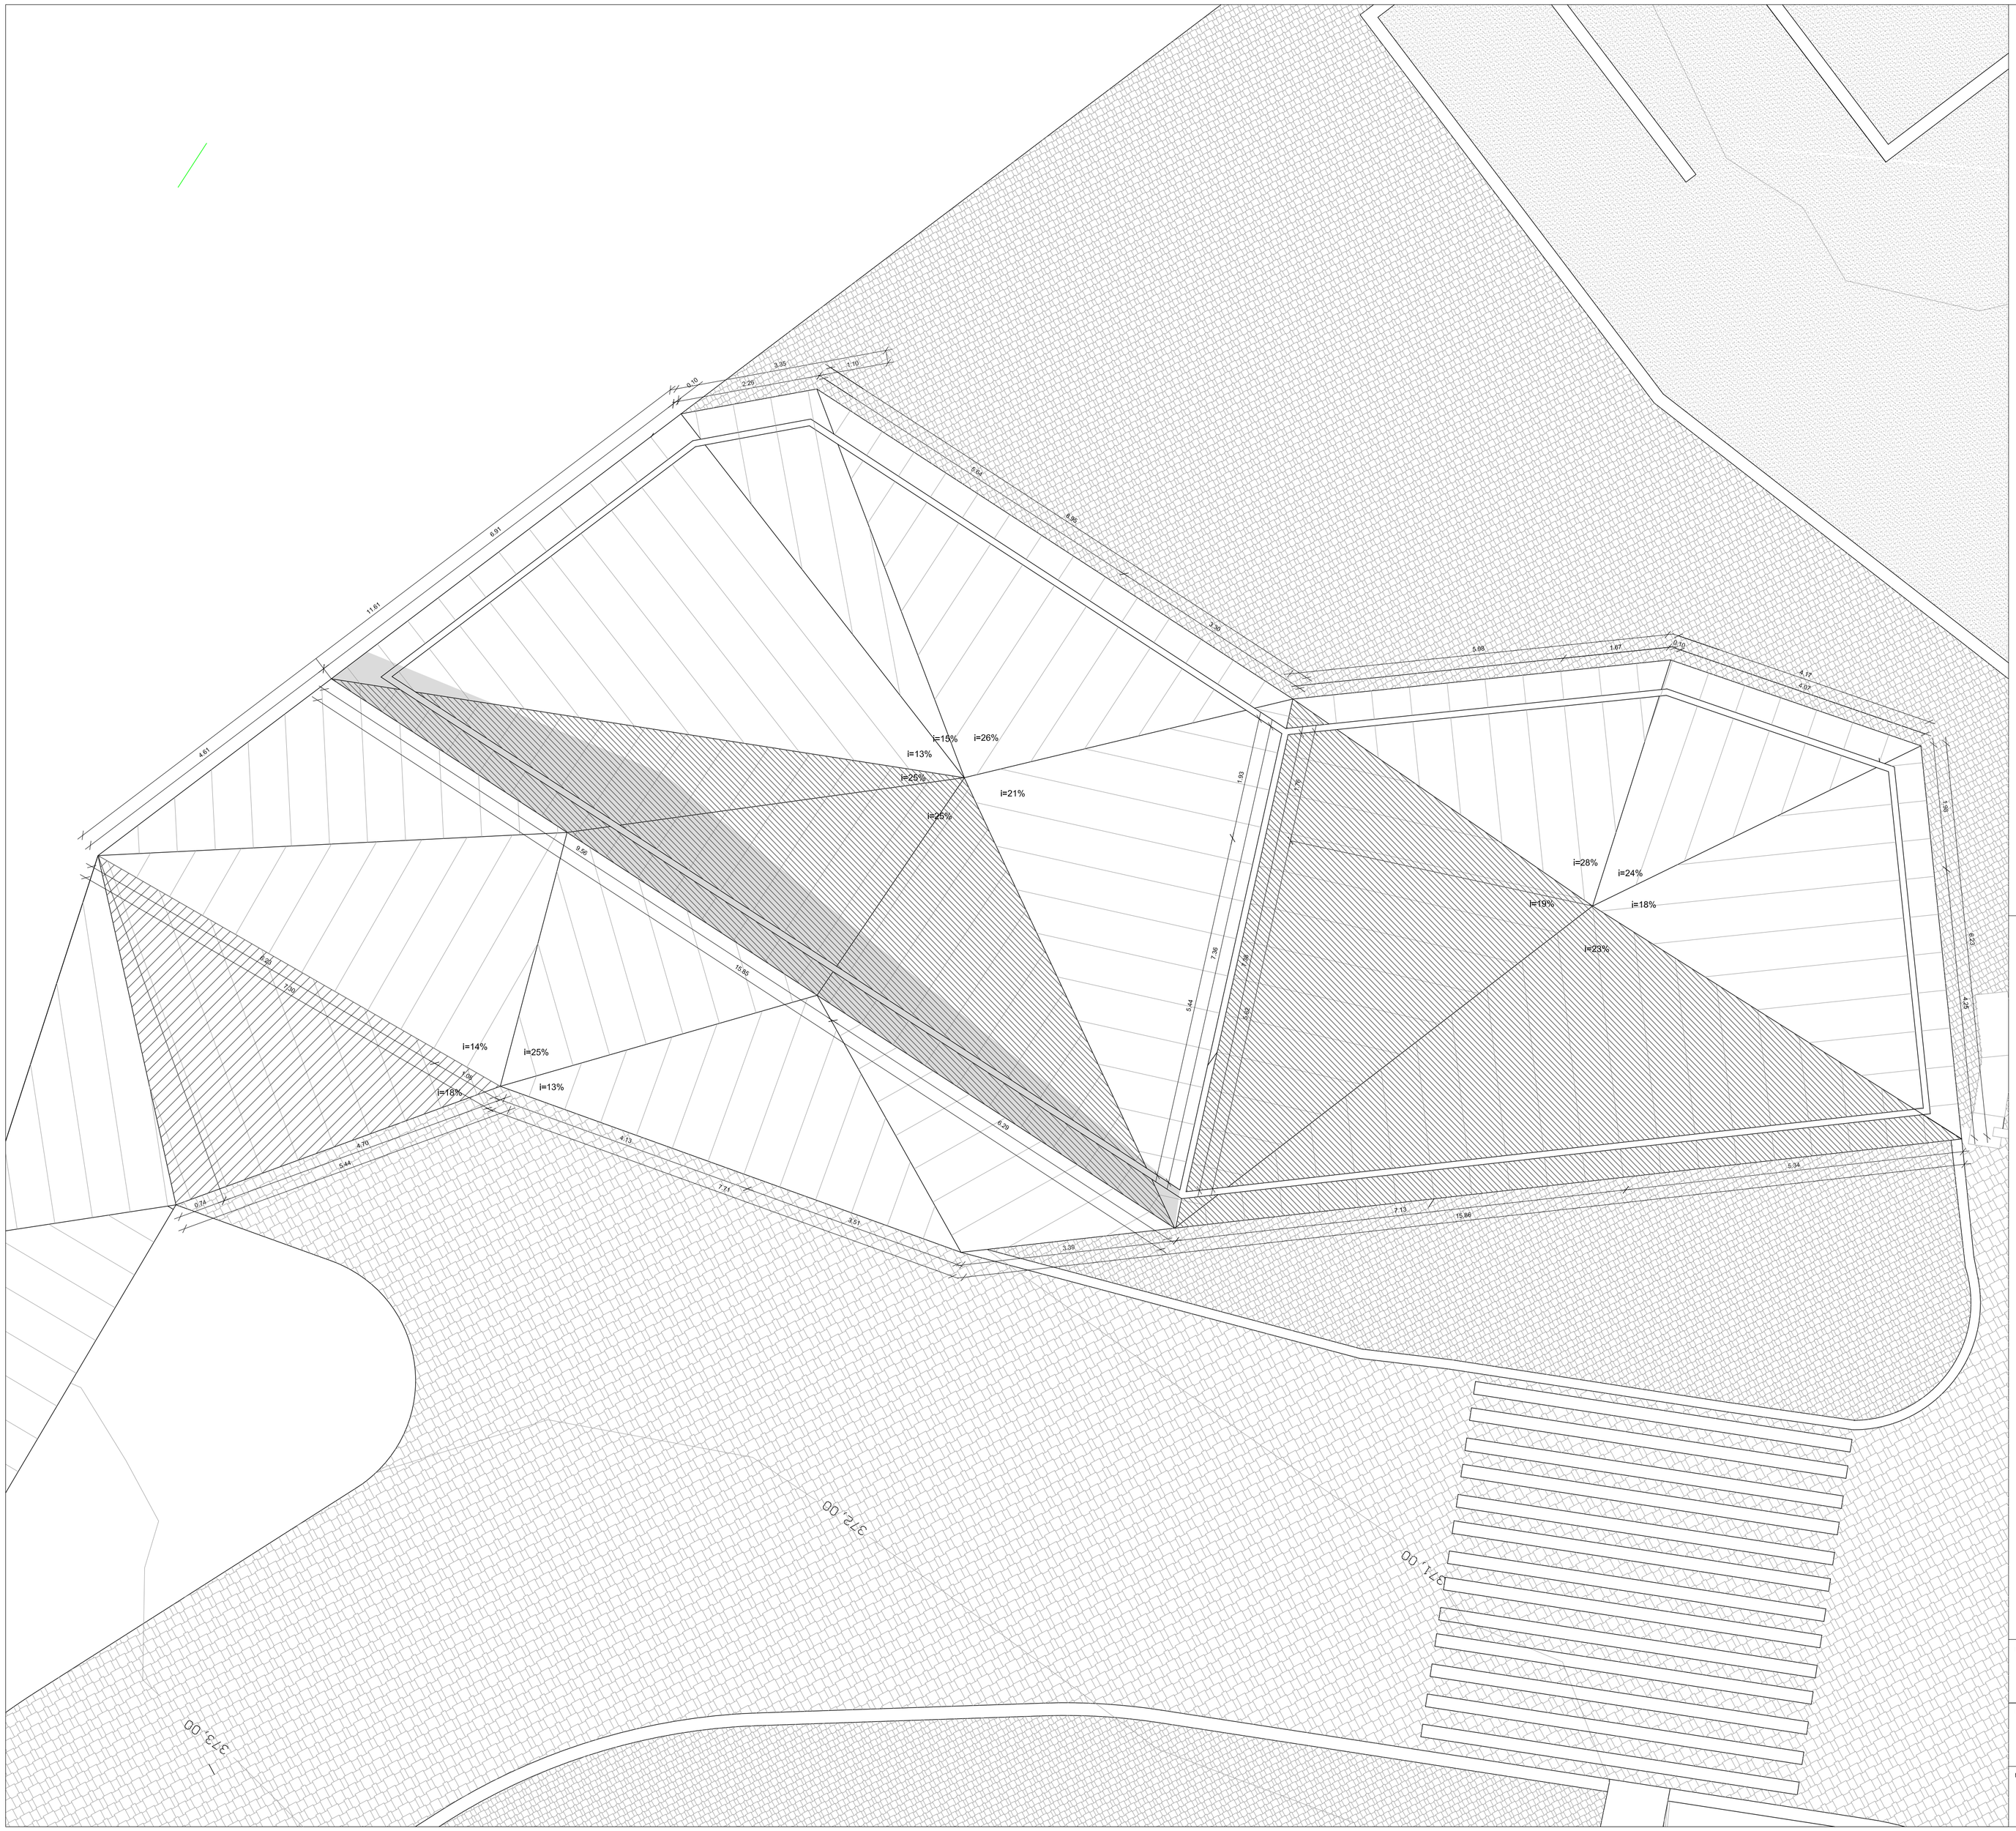


| | |
|---|---|
| INSTITUIÇÃO:<br>**UBI \| UNIVERSIDADE DA BEIRA INTERIOR**<br>**FACULDADE DE ENGENHARIA** | ALUNA:<br>**CAROLINA ISABEL DA SILVA SANTOS \| 30009**<br>ORIENTADOR:<br>**PROF. DOUTOR JOÃO DELGADO** |
| PROJETO:<br>**REQUALIFICAÇÃO ARQUITETÓNICA DAS PEDREIRAS DO MOIMENTO \| PROPOSTA DE PARQUE DE CAMPISMO DE FÁTIMA** | OBJETO:<br>**LEVANTAMENTO ARQUITETÓNICO**<br>**PLANTA DE COBERTURA \| POSTO MÉDICO** |
| NOTAS:<br>DIMENSÕES EM METROS LINEARES<br>N | DATA: **ABRIL \| 2018** ESCALA: **1/50**<br>LOCAL: **ANTIGAS PEDREIRAS DO MOIMENTO, FÁTIMA**<br>PEÇA: **ARQ_LA_13** |