



CORTE B

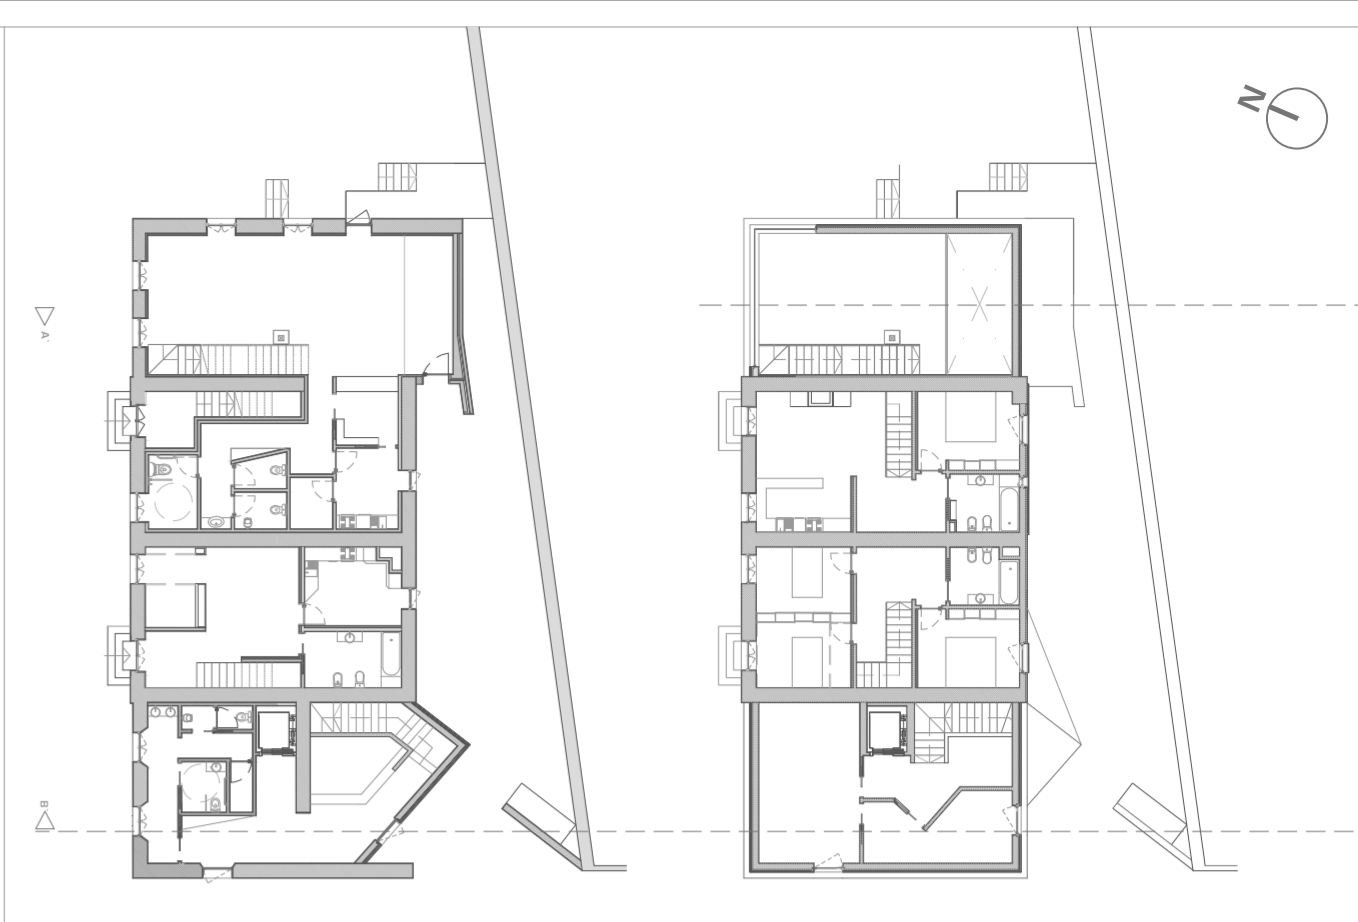

CORTE A

CORTE B

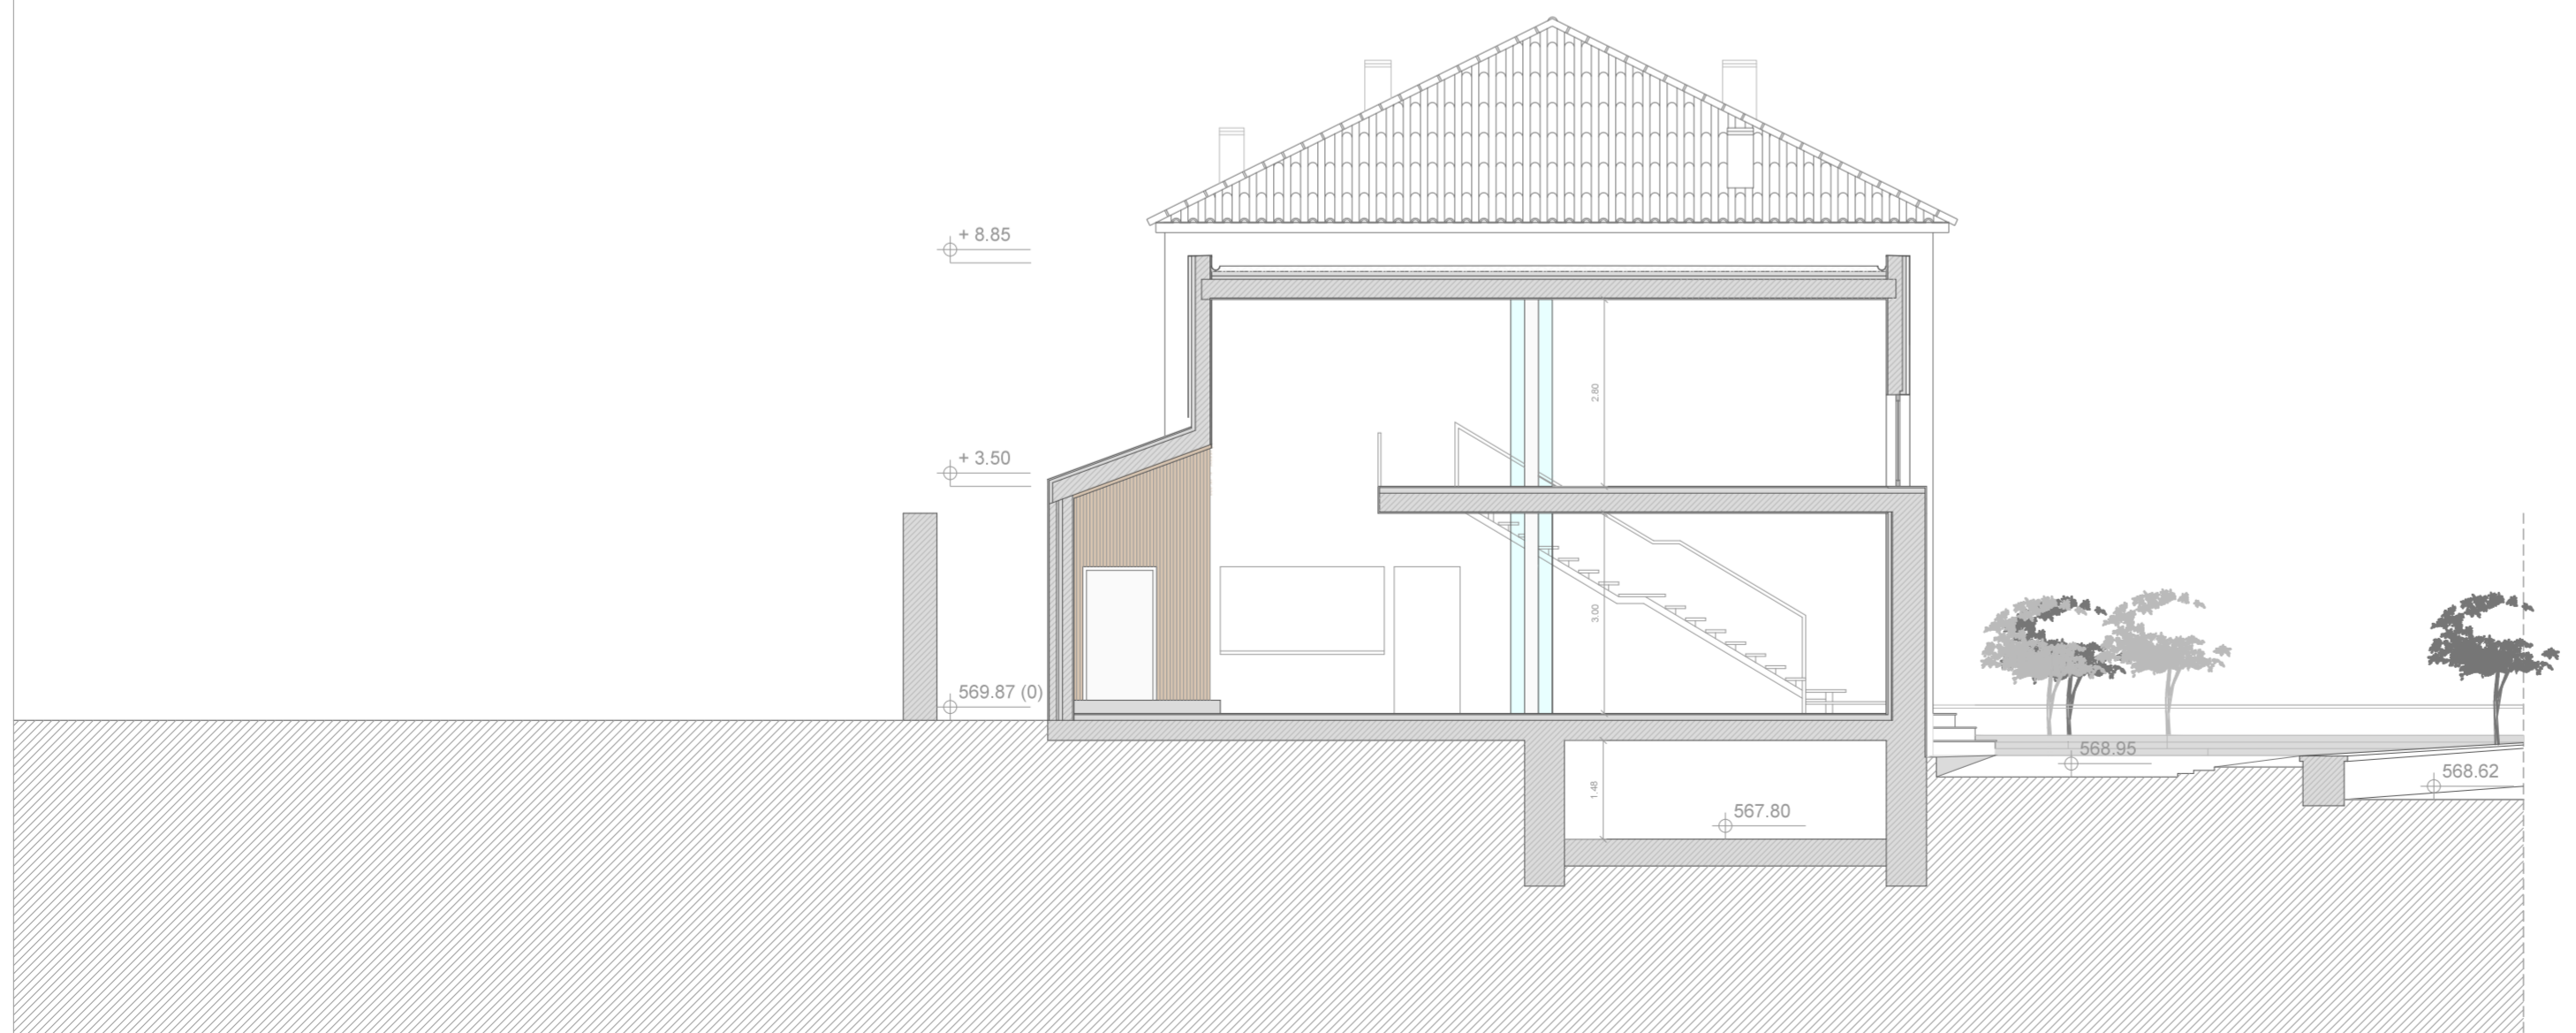

CORTE B