ALÇADO DA RUA DE SANTO ANTÓNIO

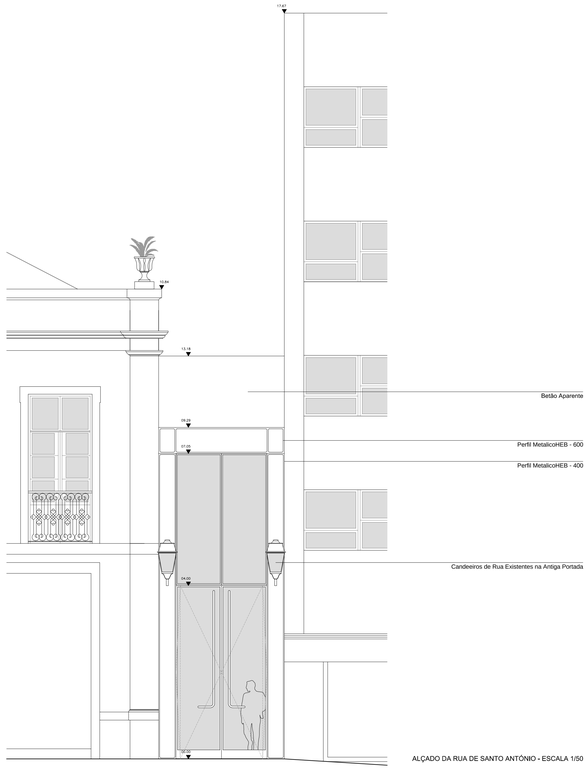

ALÇADO DA RUA DE SANTO ANTÓNIO - ESCALA 1/50

ALÇADO DA TRAVESSA CANDIDO DOS REIS

Publicada por: IGP
Ano da Cobertura Aerofotográfica: 2006
Ano da Restituição e Trabalhos de Campo: 2007 / 2008
Planta de Localização - sem escala.

NOTAS

397

LEGENDA TRAMAS

Terreno Existente

LEGENDA GERAL

Data:	Abril 2016
Autor:	Rui Filipe Almeu da Cruz
Nº:	27101

Especialidade: PROJETO DE REABILITAÇÃO E REQUALIFICAÇÃO

Escalas: 1/100

Designação: ESTUDO PRÉVIO DE ARQUITETURA - ALÇADOS

Obra: Antigo Cine Teatro de Chaves

Localização: CIDADE DE CHAVES
Freguesia de Santa Maria Maior, Rua de Santo António.

Designação: Dissertação para obtenção do Grau de Mestre em Arquitetura

Desenho nº:

ARQ_EP_22

Reprodução proibida (Dec.-Lei 45/85 de 17 de Set. e código do direito de autor e direitos conexos) - Este peça desenhada é propriedade do autor do projecto, não podendo ser reproduzida, divulgada ou usada para outro propósito a não ser o aqui exposto, sem autorização expressa - Reservados todos os direitos de autor.