



- | | | | | | |
|--|-----------------|--|-----------------------------|--|--------------------|
| | Camada forma | | Betão | | Betão leve |
| | Enrocamento | | Terreno vegetal (cobertura) | | Isolamento térmico |
| | Terreno vegetal | | | | |

Corte E
 A caminho de Fátima. Conjunto multifuncional de apoio ao peregrino
 Dissertação de Mestrado - Universidade da Beira Interior
 Fábio Pereira Frazão_Nº 31222

Escala 1:100
 Abril 2018

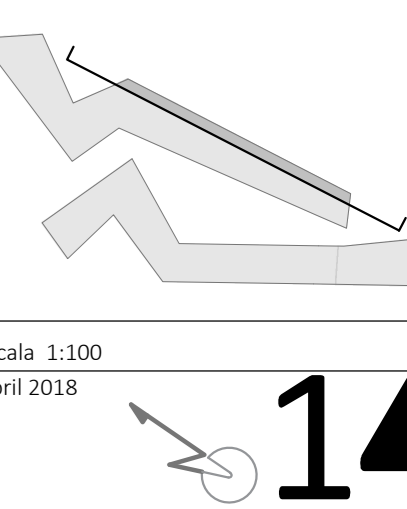


14

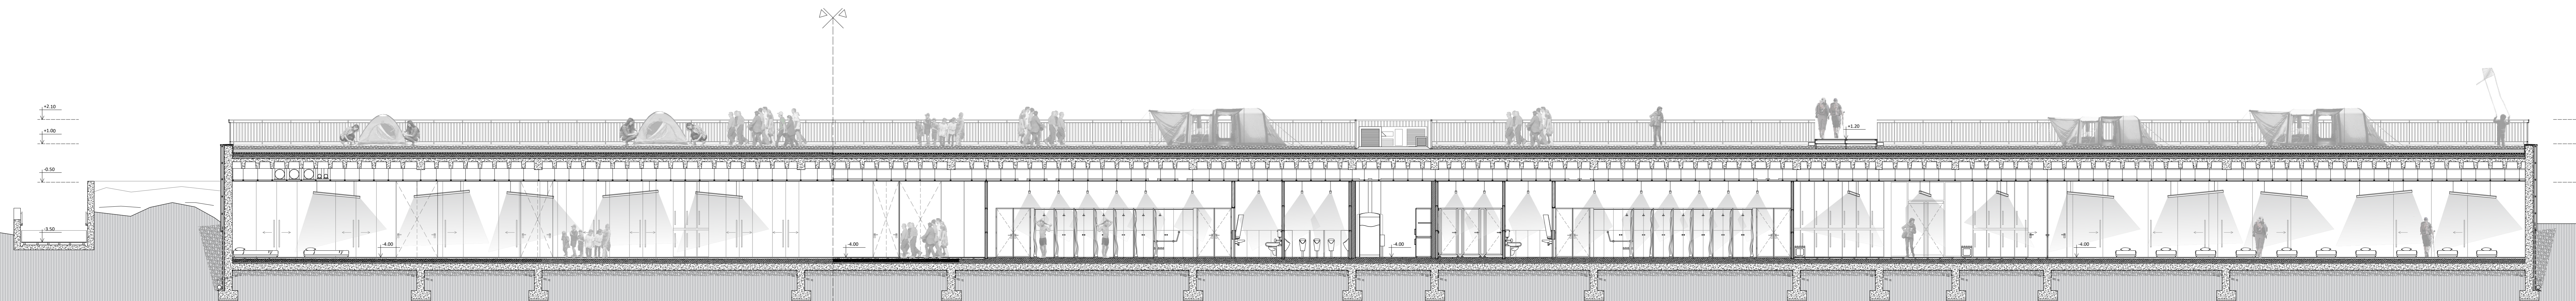

- | | | | | | |
|--|-----------------|--|-----------------------------|--|--------------------|
| | Camada forma | | Betão | | Betão leve |
| | Enrocamento | | Terreno vegetal (cobertura) | | Isolamento térmico |
| | Terreno vegetal | | | | |

Corte F
 A caminho de Fátima. Conjunto multifuncional de apoio ao peregrino
 Dissertação de Mestrado - Universidade da Beira Interior
 Fábio Pereira Frazão_Nº 31222

Escala 1:100
 Abril 2018

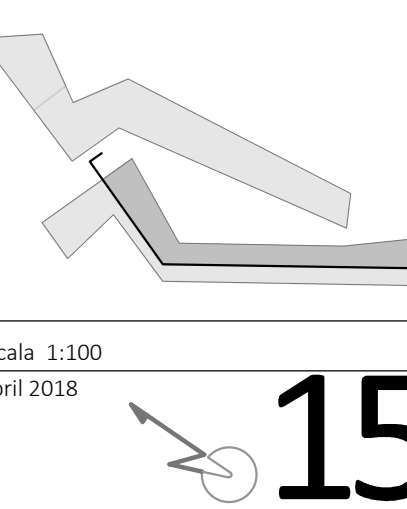

15