


Planta do Piso 0

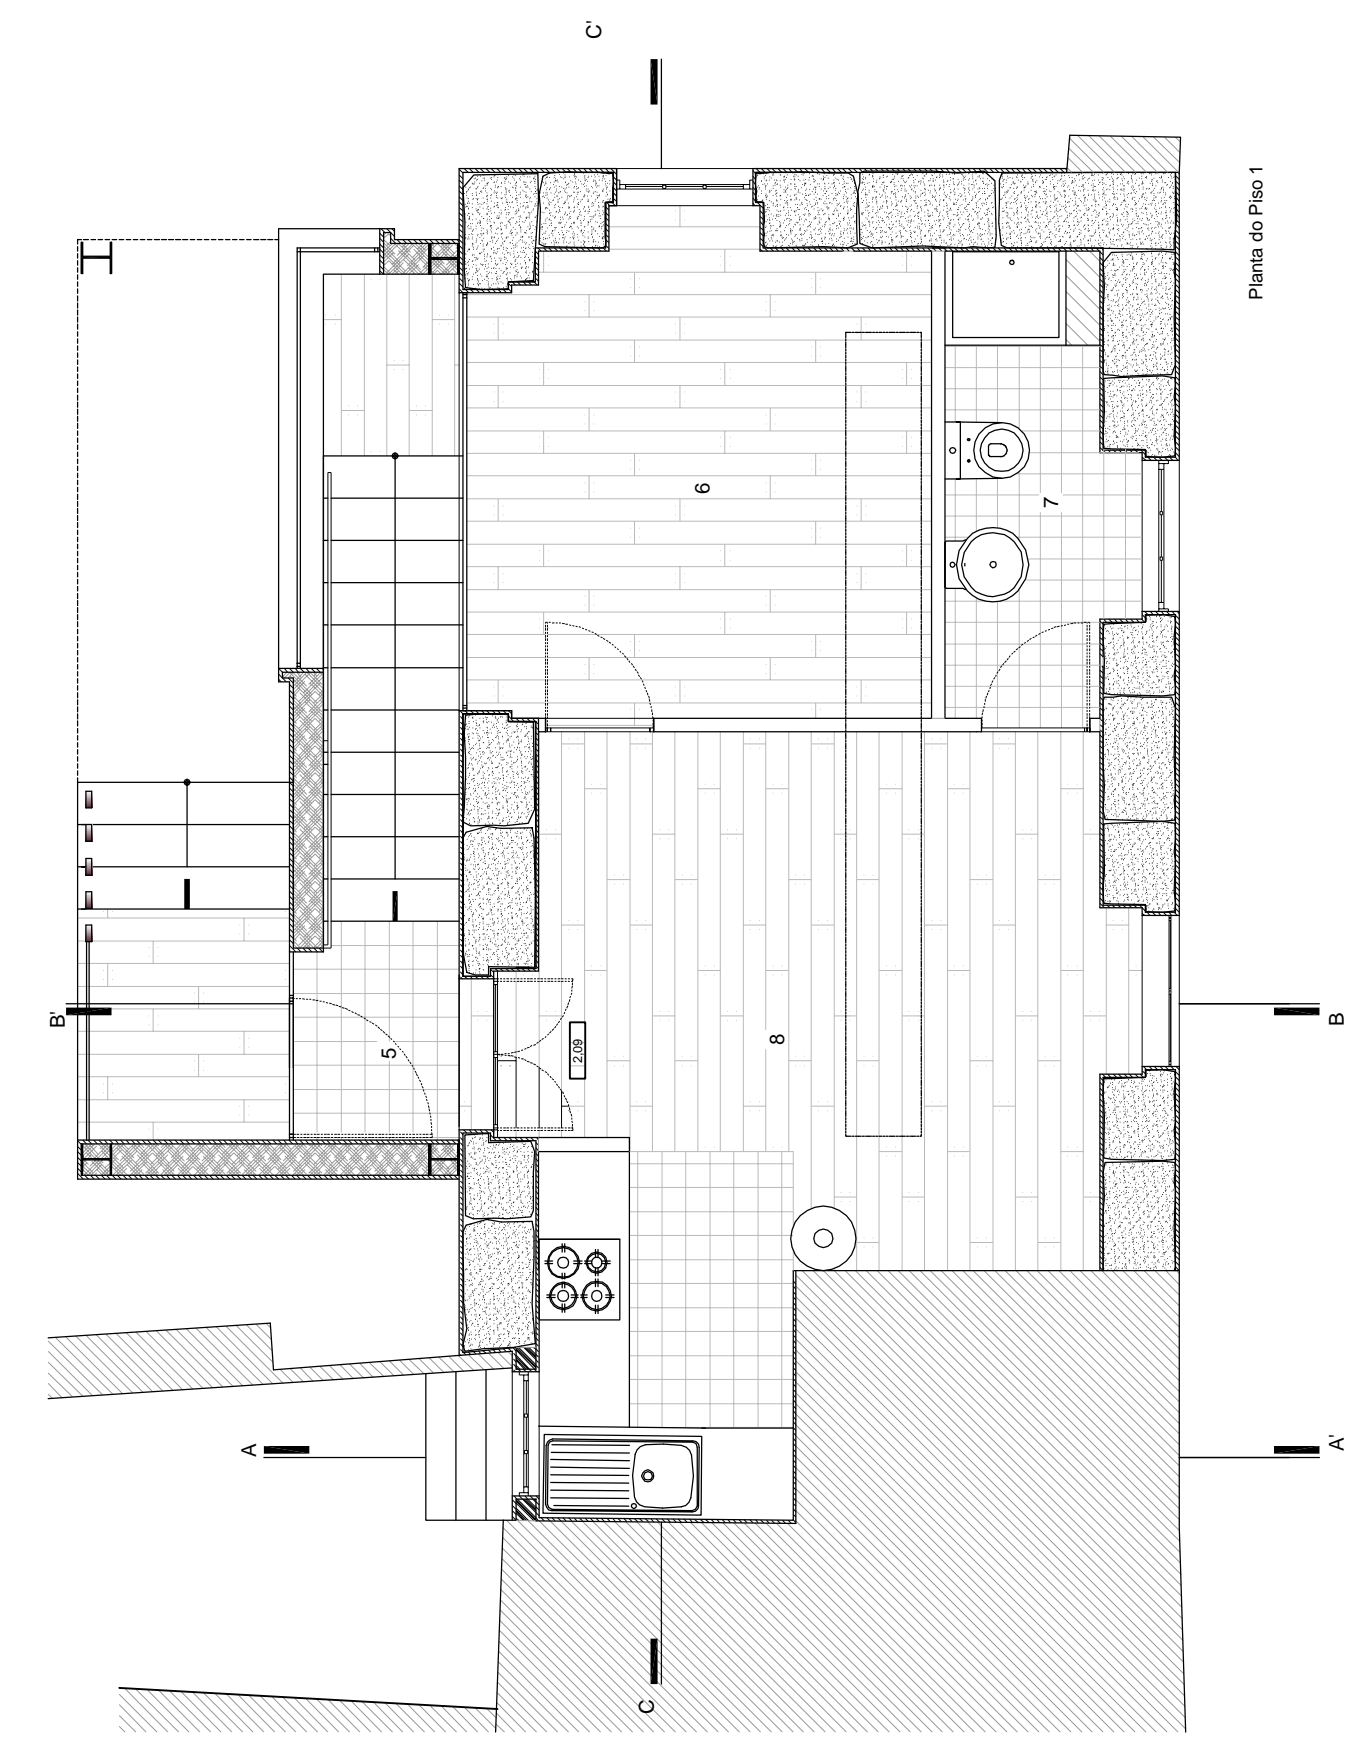


Planta do Piso 1

Legenda:

- PISO 0:
- 1 - Hall de distribuição 5,50 m<sup>2</sup>
  - 2 - Quarto 7,50 m<sup>2</sup>
  - 3 - Quarto 7,50 m<sup>2</sup>
  - 4 - Instalação sanitária 3,80 m<sup>2</sup>
- PISO 01:
- 5 - Hall 1,80 m<sup>2</sup>
  - 6 - Quarto 9,50 m<sup>2</sup>
  - Instalação sanitária 3,00 m<sup>2</sup>
  - 8 - Cozinha/sala comum 16,00 m<sup>2</sup>

- Pedra regular de granito
- Reboco - Argamassa pobre, pintada a cal viva
- Tijolo
- Tabiques fagueiro

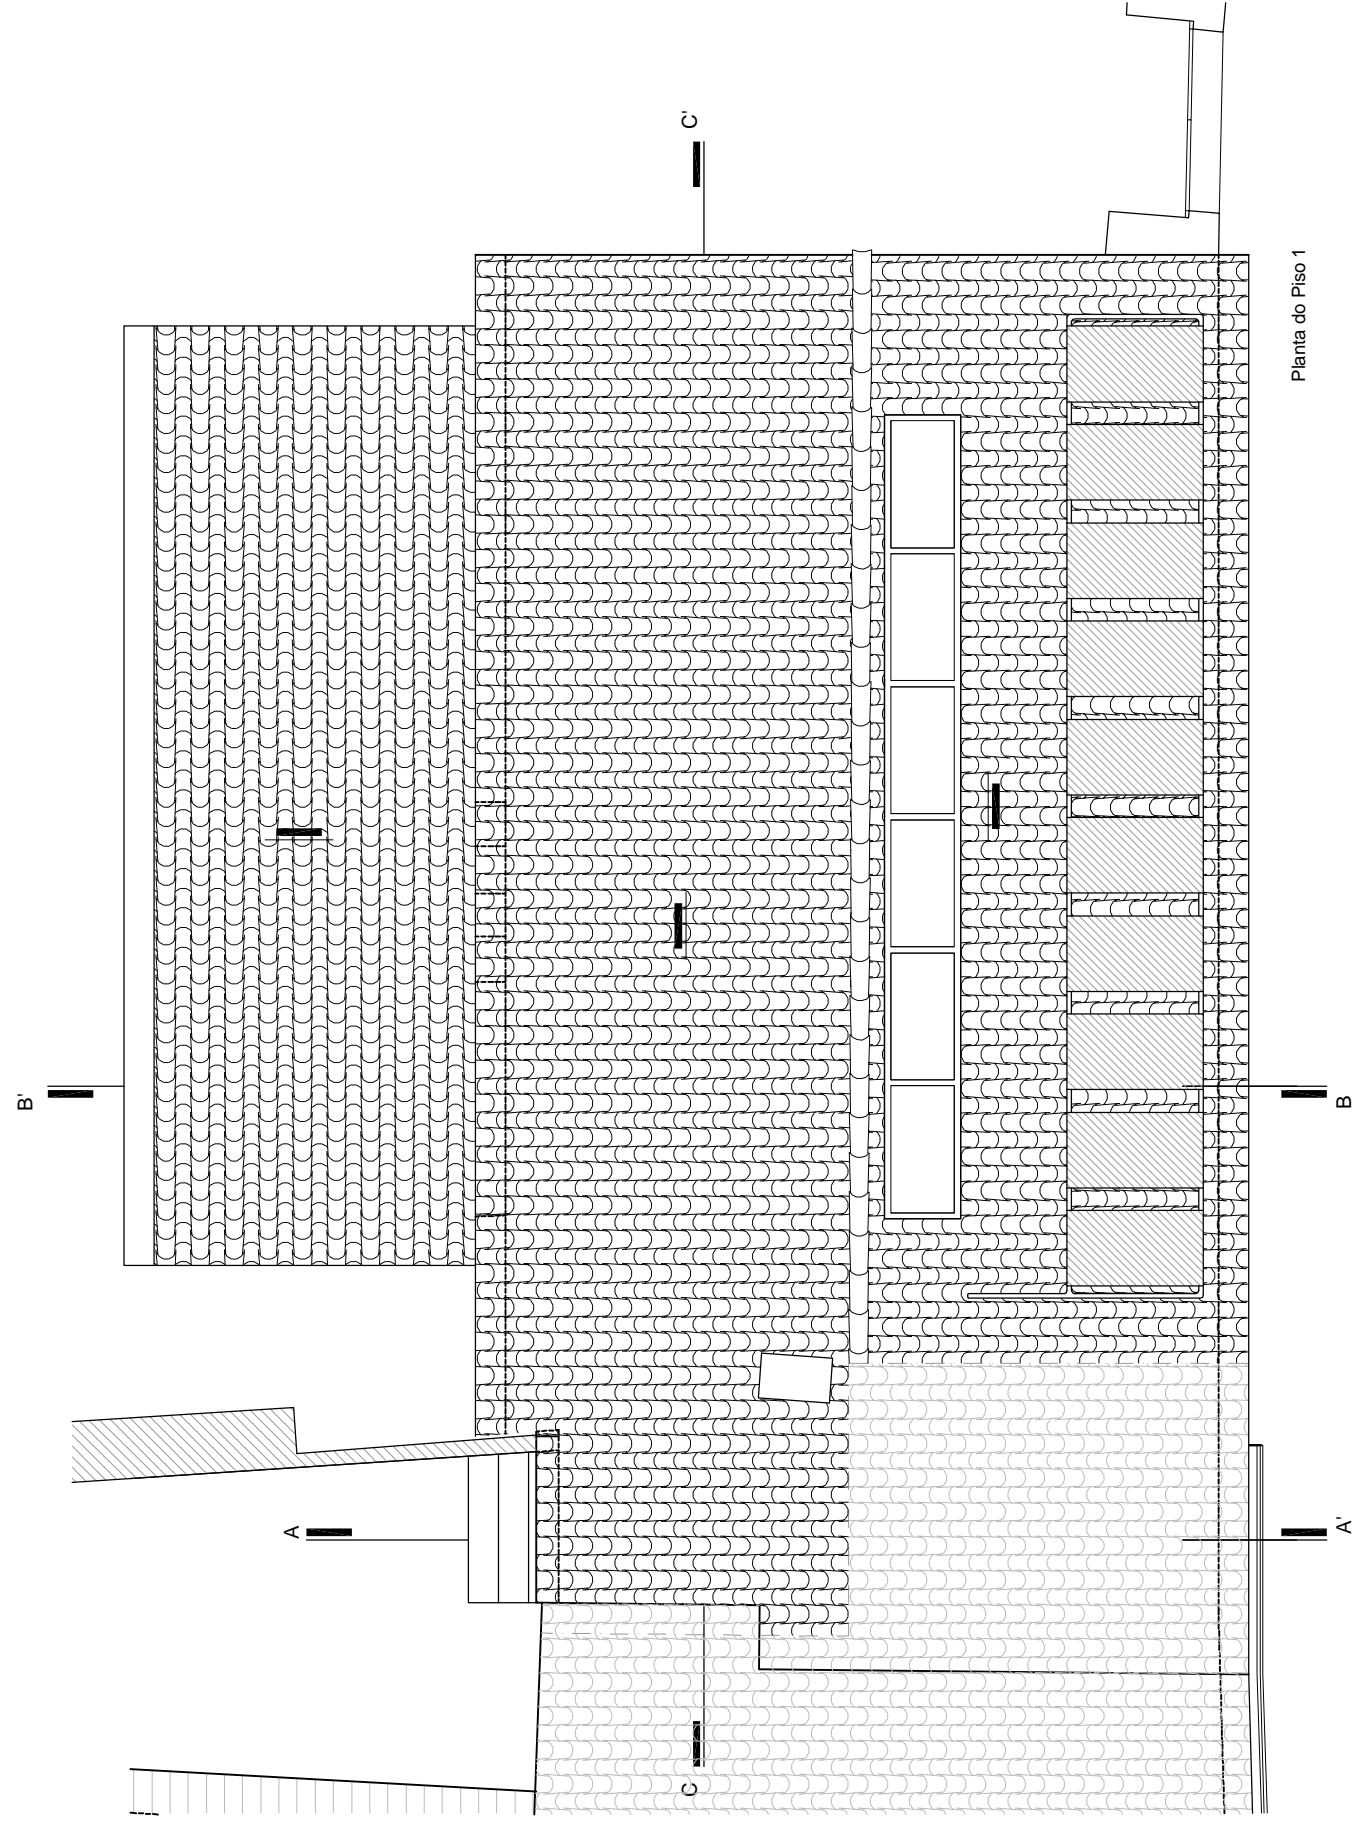

Planta do Piso 1

