


Corte transversal:
B 01

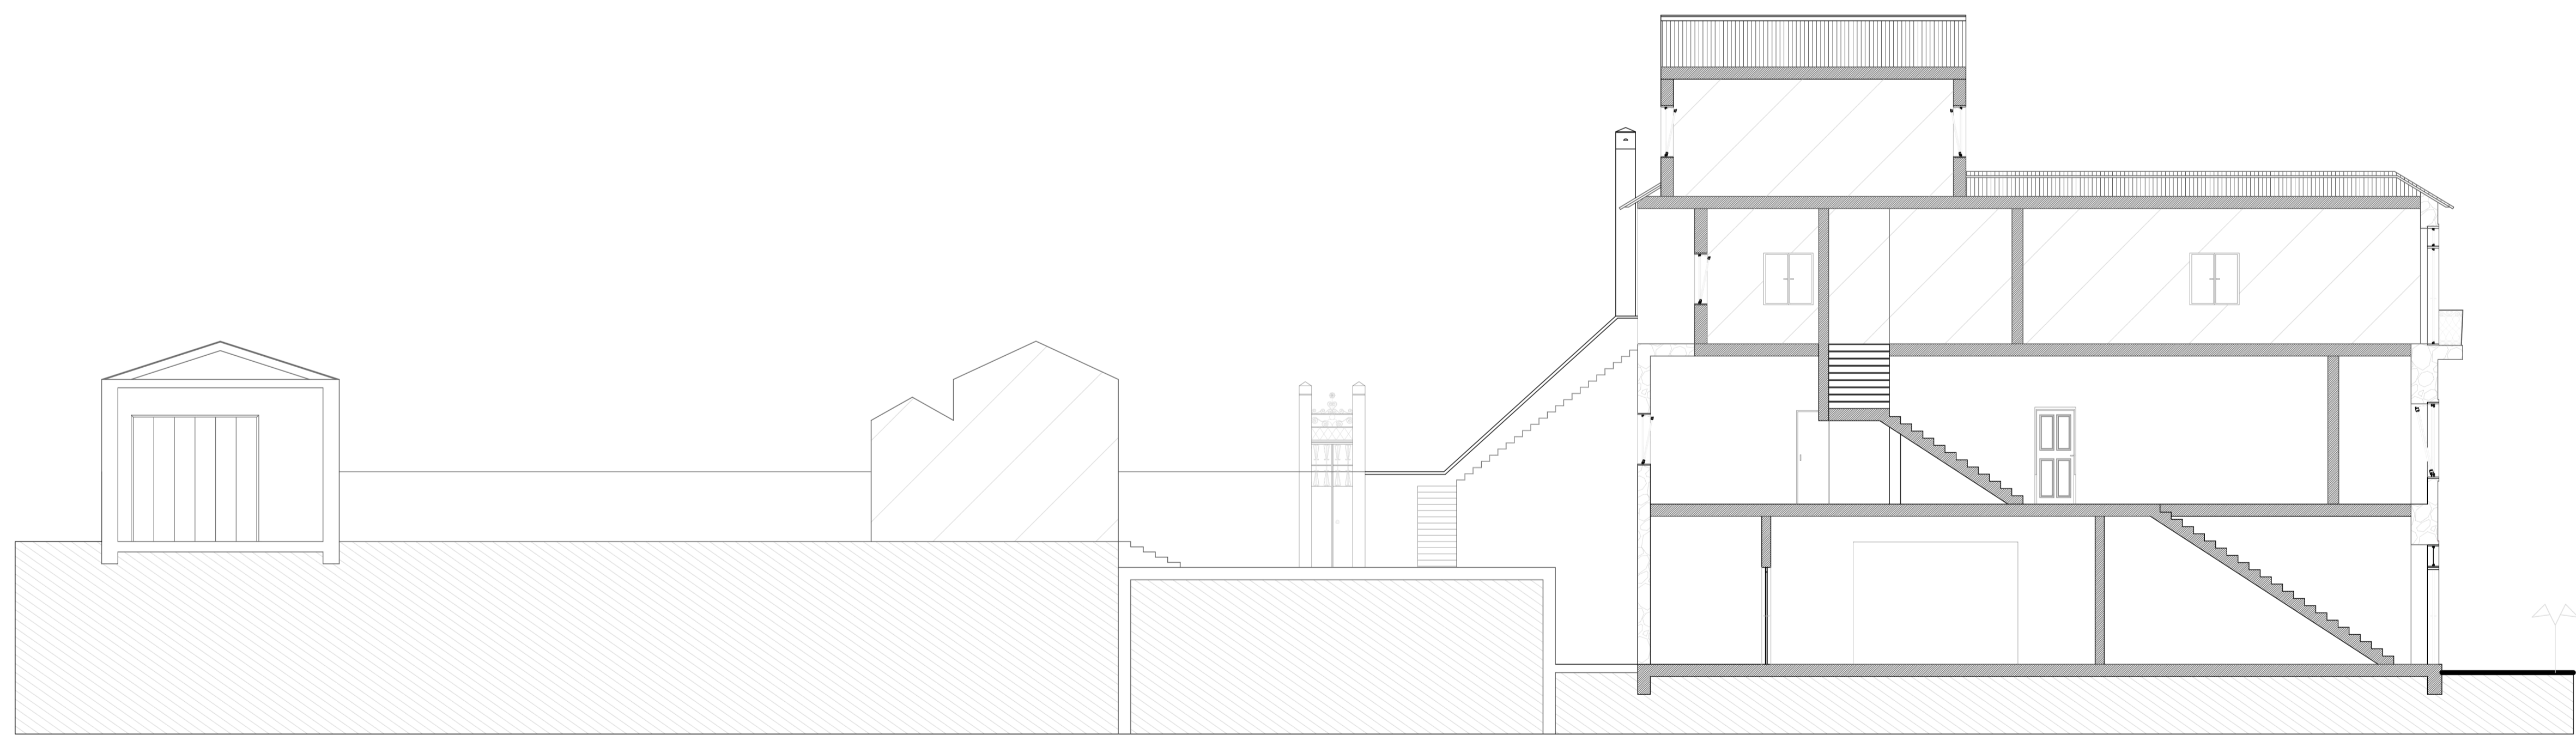

Corte longitudinal:
D 01

Legenda materiais:

-  TELHA MARSELHA
-  PAREDE TABIQUE
-  SEM ACESSO
-  PEDRA À VISTA
-  SOLO

Dissertação para a Obtenção de Grau de Mestre em Arquitetura
Universidade da Beira Interior

Preservação de Memórias: Reabilitar no Porto, Bonfim.

Contém Levantamento, cortes edifício 303/305

Discente Tatiana Nogueira Freire

Docentes Professor Doutor Miguel João Mendes do Amaral Santiago Fernandes
Professor Doutor João Carlos Gonçalves Lanzinha

Data setembro 2020 **Escala** 1/100

Desenho
nº
03