



CANTARIA REGIONAL DE GRANITO NEGRO, E = 3 CM
 TAPA-SOL, PREEXISTENTE RECUPERADO E RESTAURADO,
 COR: VERDE MUSGO RAL 6005, E = 3 CM
 JANELA BATE-TE DE VIDRO DURO, E = 2 CM
 CANTARIA DE MADEIRA, COR: BRANCO CREME RAL 9001, E = 5 CM
 CANTARIA REGIONAL DE GRANITO NEGRO COM PRIMEIRA, E = 3 CM

CORTE S3

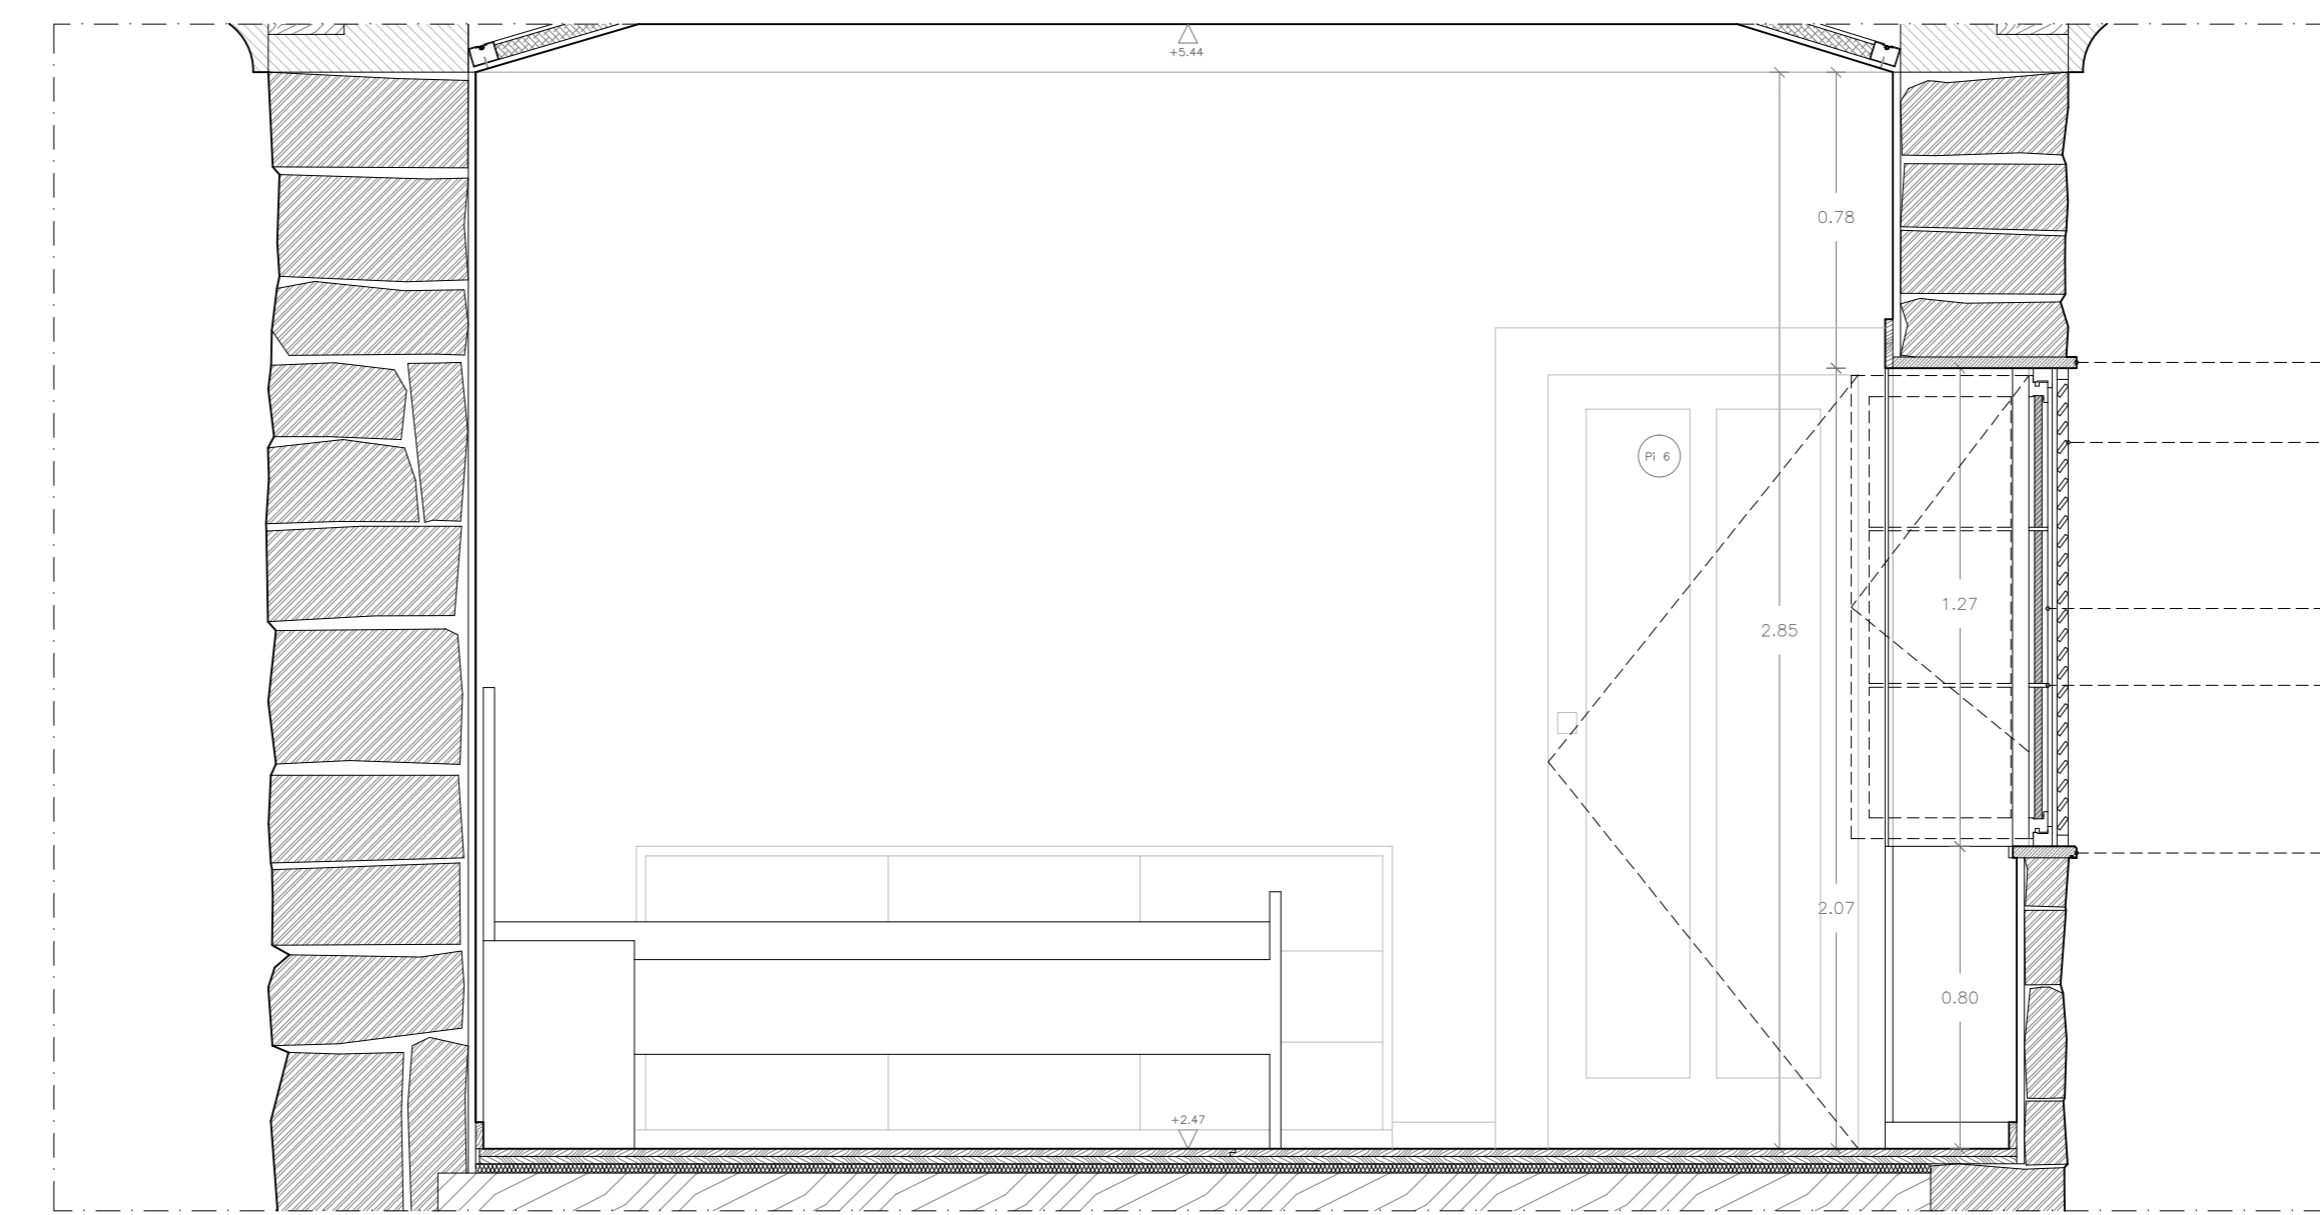


CANTARIA REGIONAL DE GRANITO NEGRO, E = 3 CM
 TAPA-SOL, PREEXISTENTE RECUPERADO E RESTAURADO,
 COR: VERDE MUSGO RAL 6005, E = 3 CM
 JANELA BATE-TE DE VIDRO DURO, E = 2 CM
 CANTARIA DE MADEIRA, COR: BRANCO CREME RAL 9001, E = 5 CM
 CANTARIA REGIONAL DE GRANITO NEGRO COM PRIMEIRA, E = 3 CM


CORTE S4

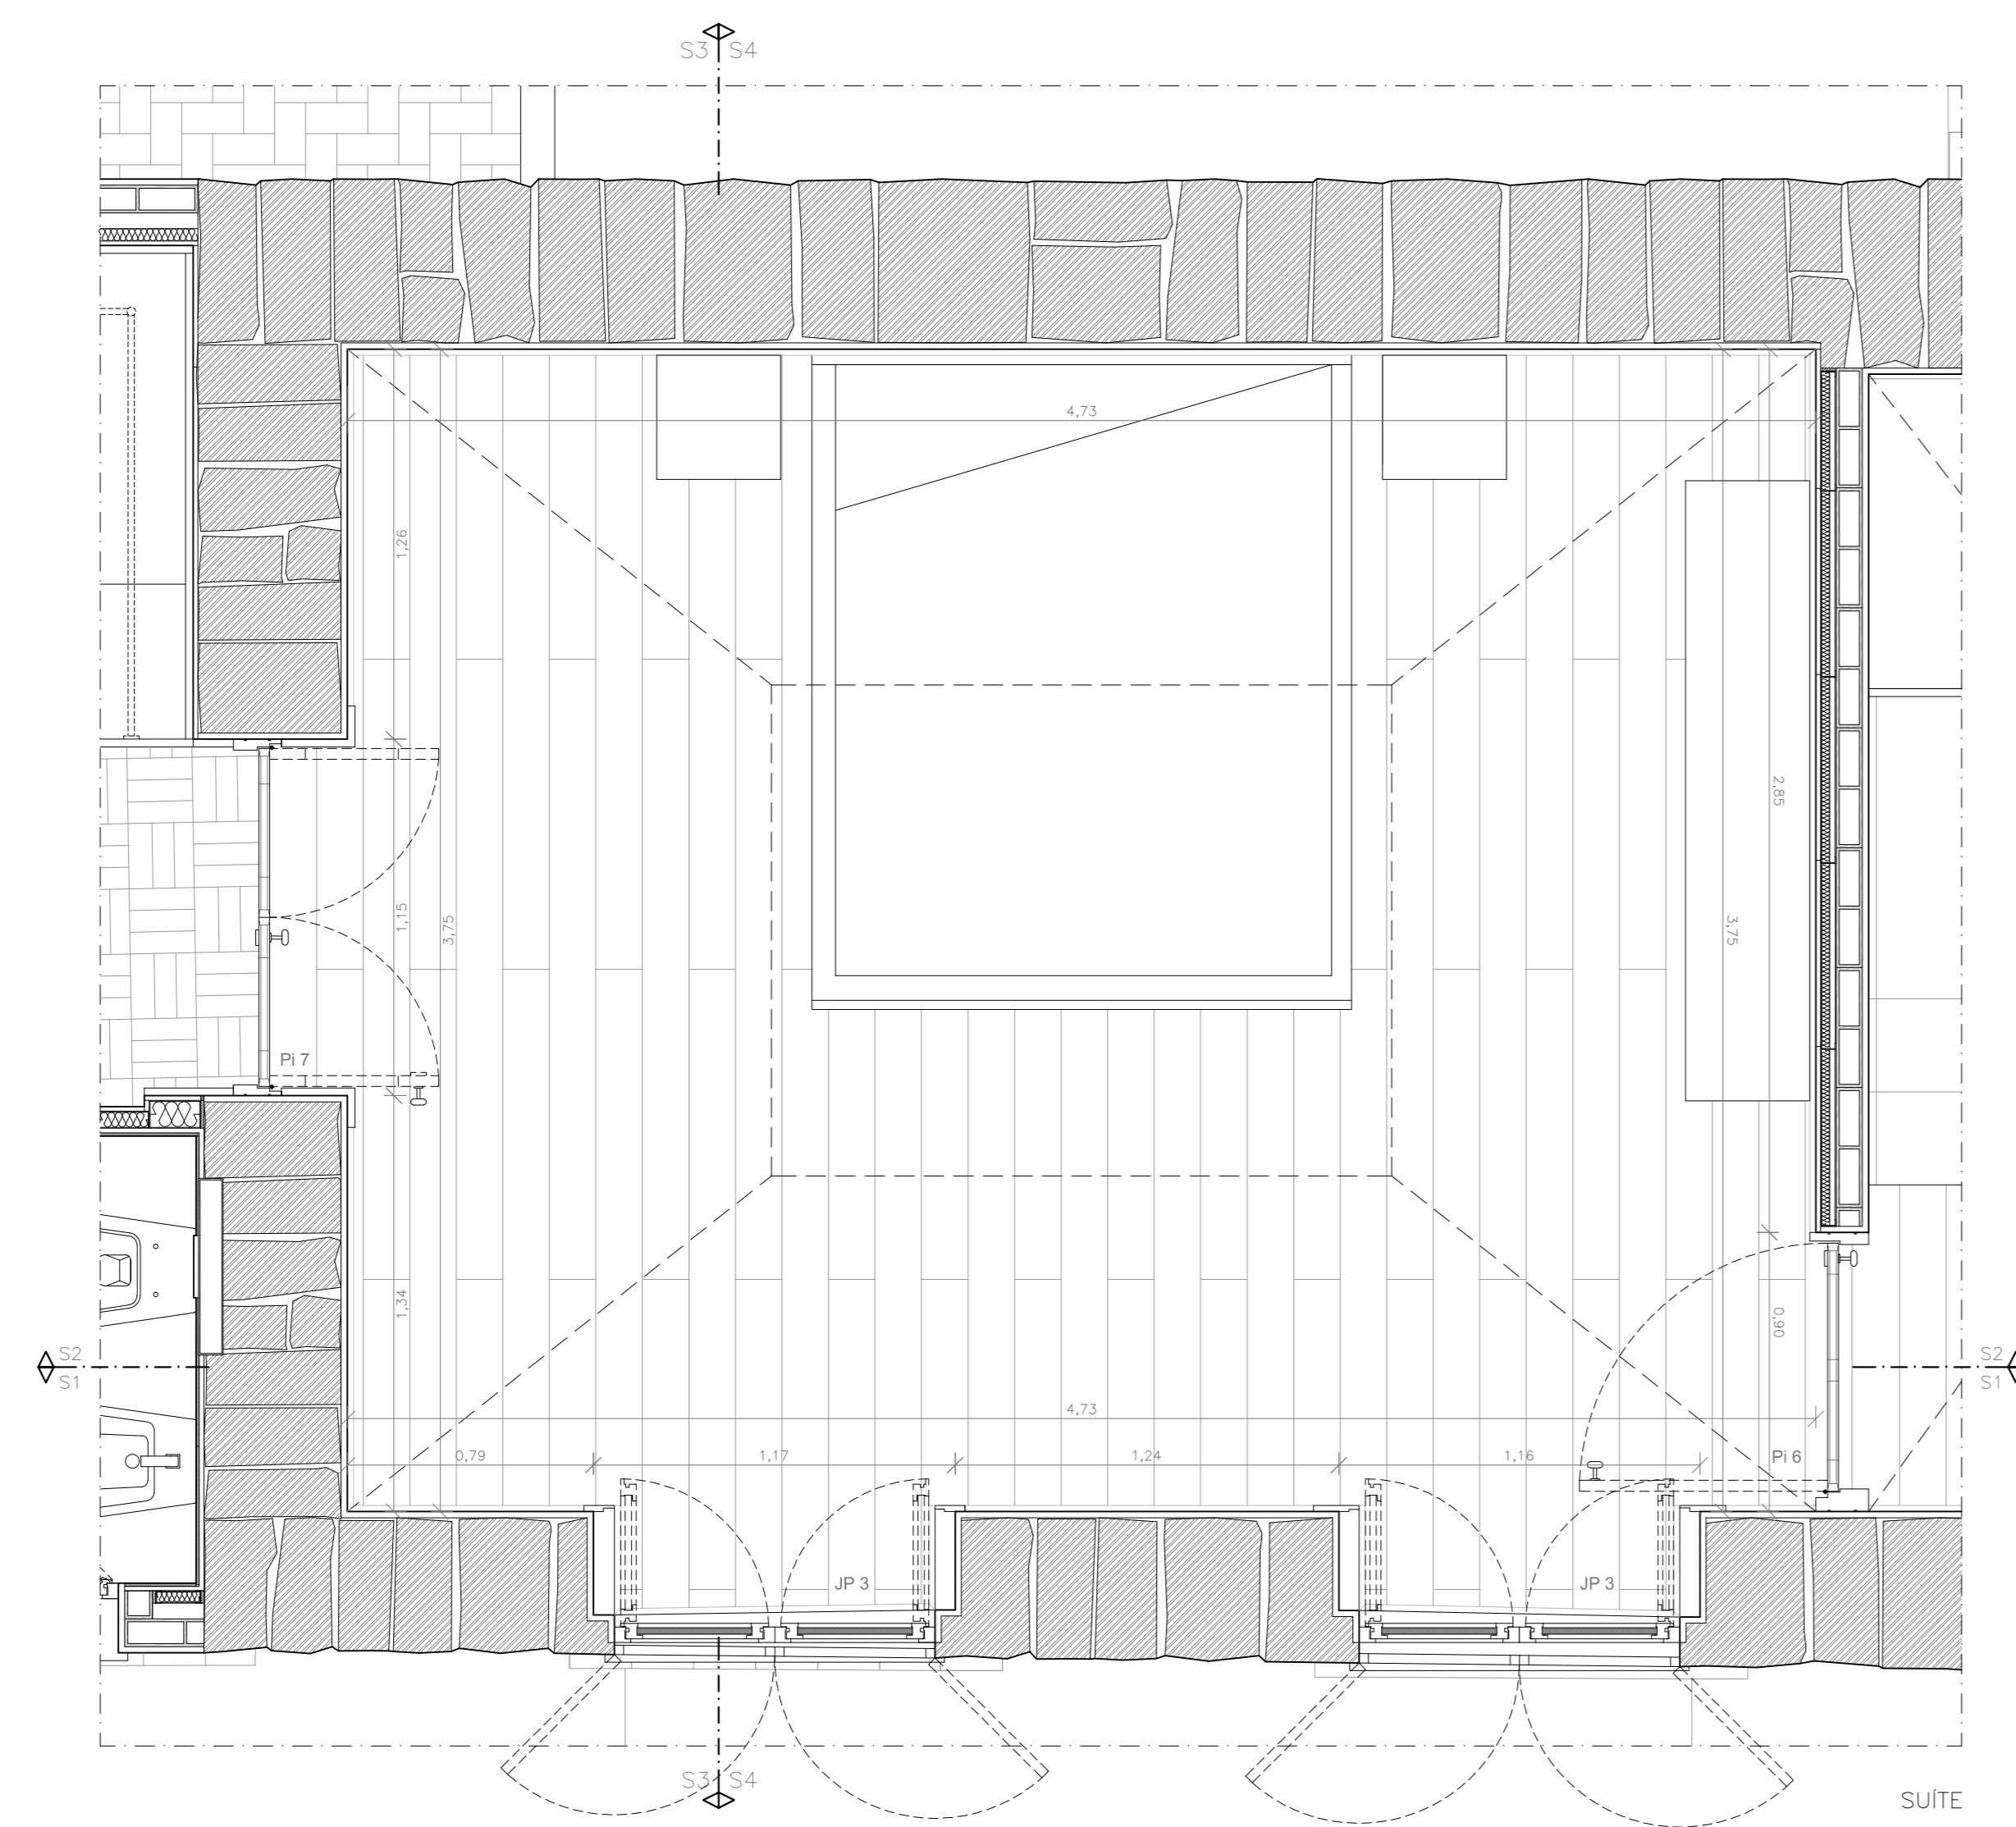

SUITE

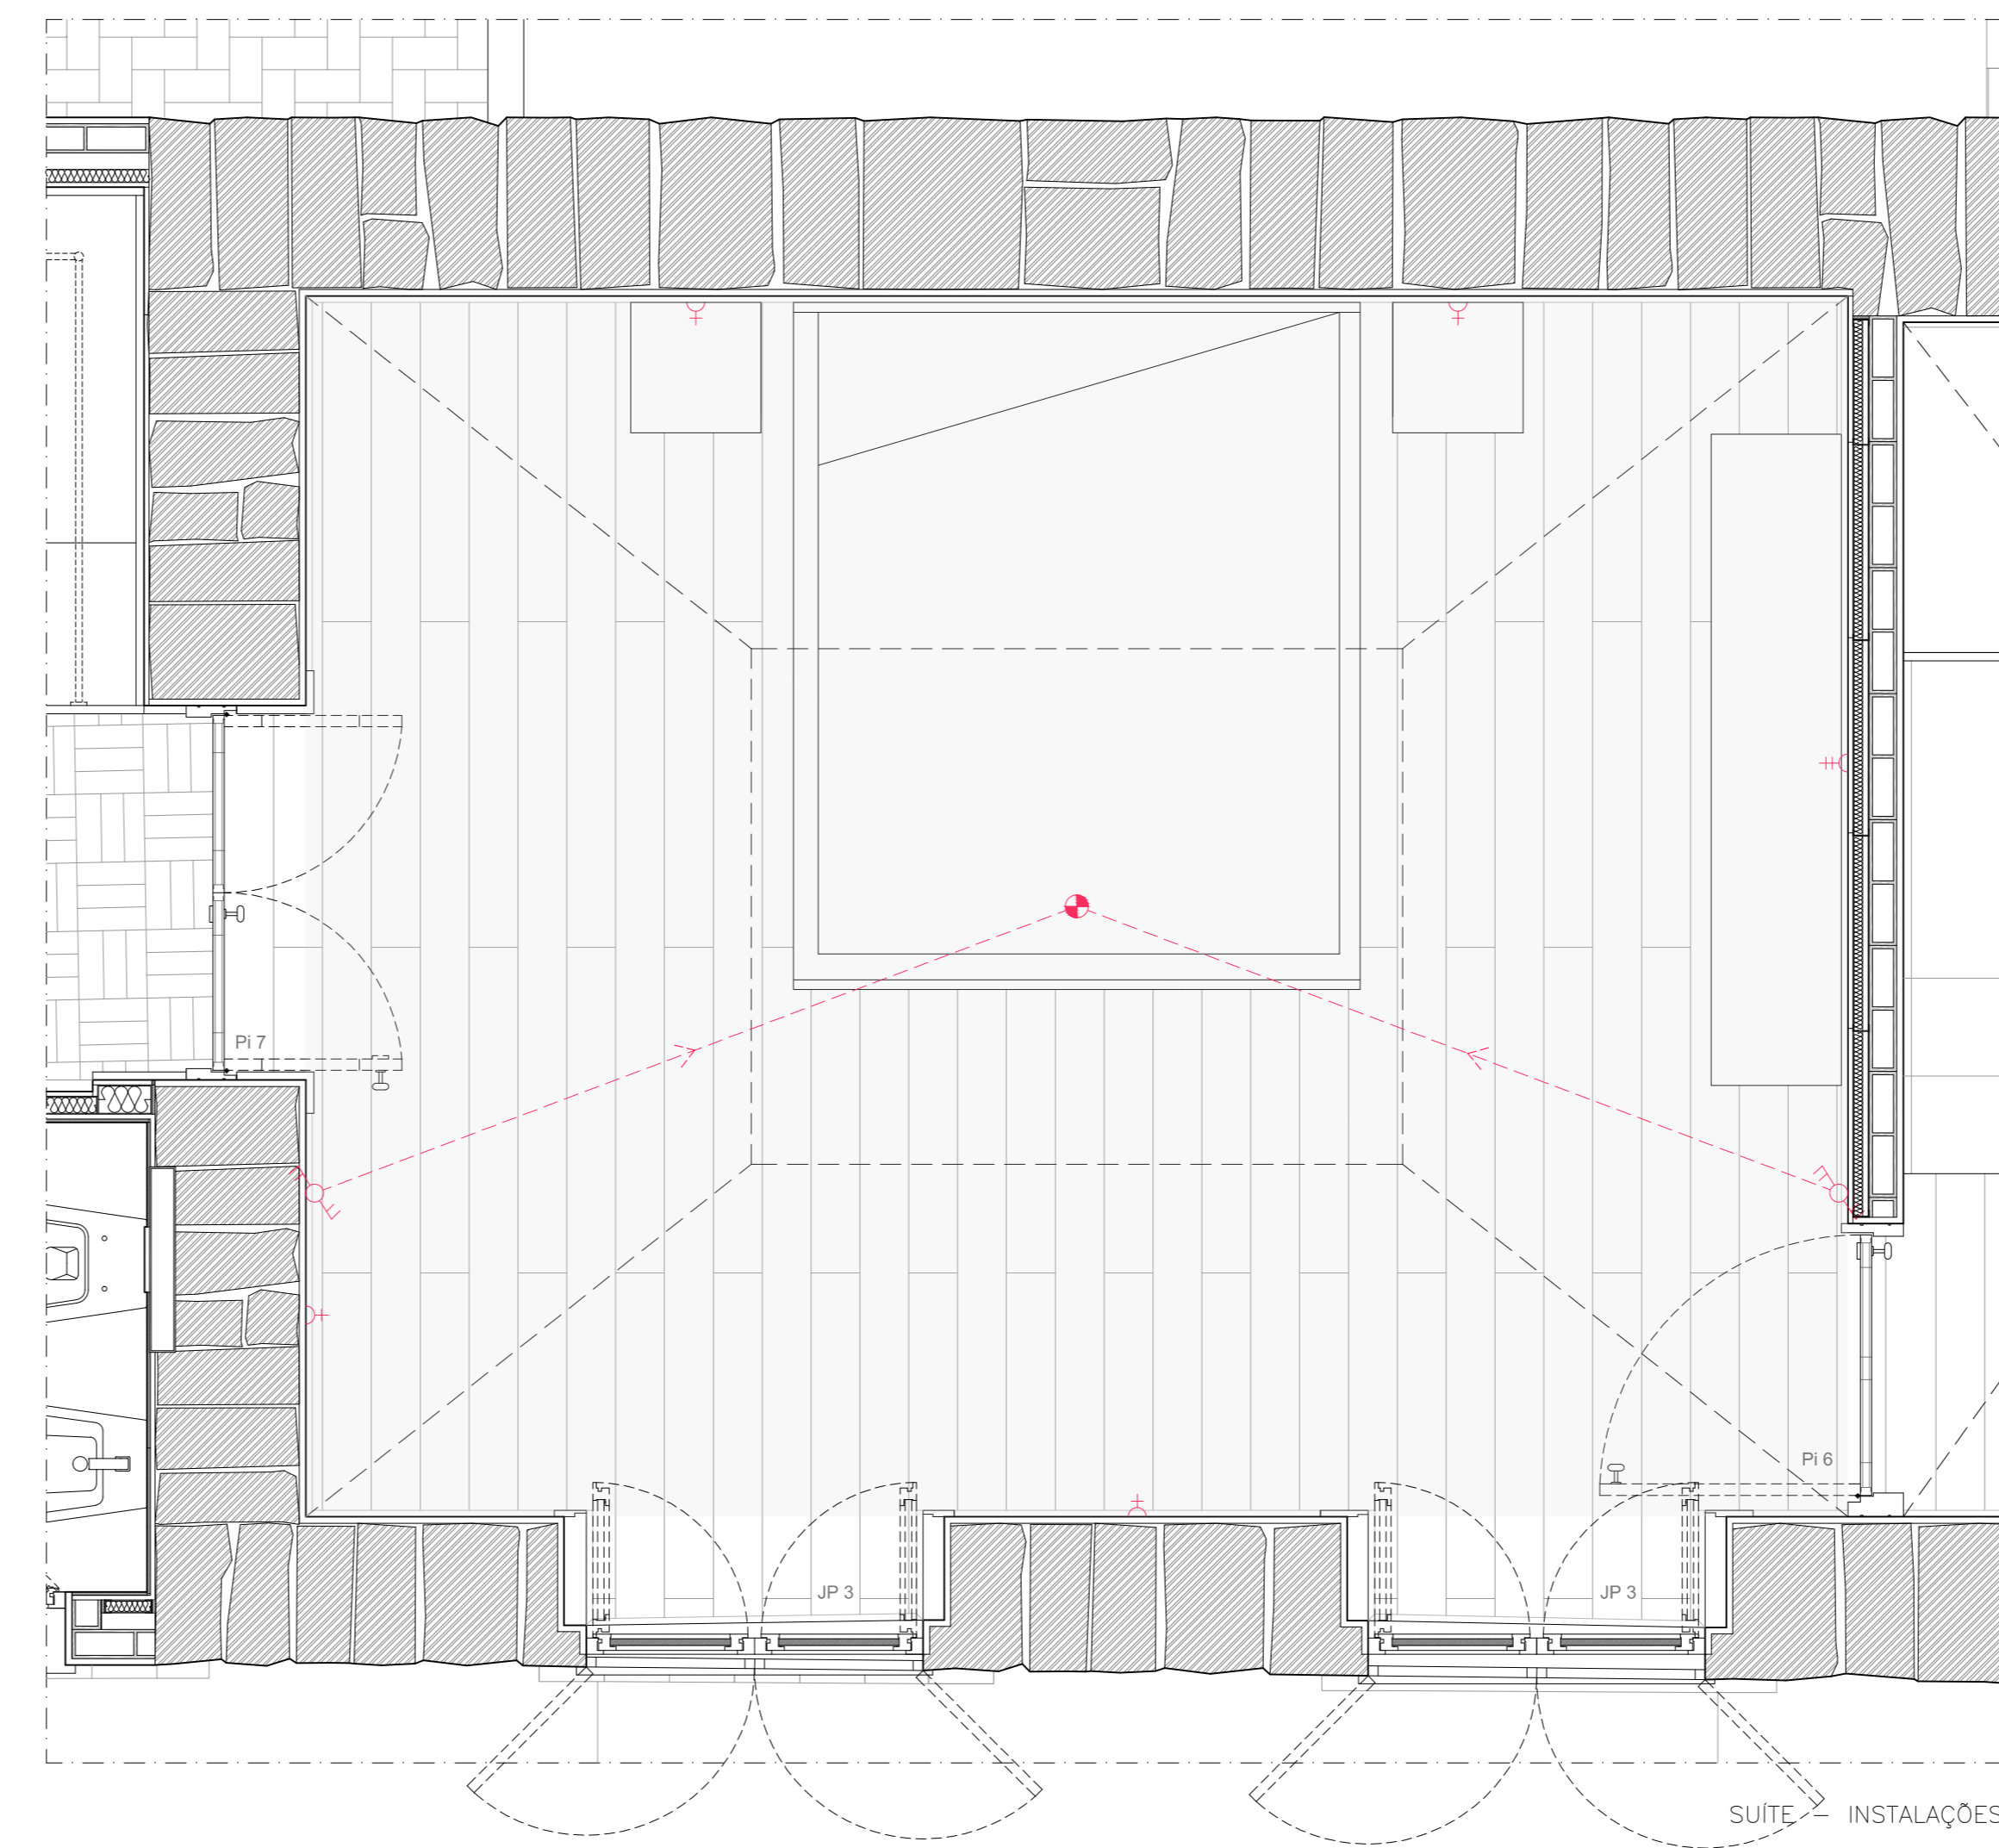


SUITE - INSTALAÇÕES

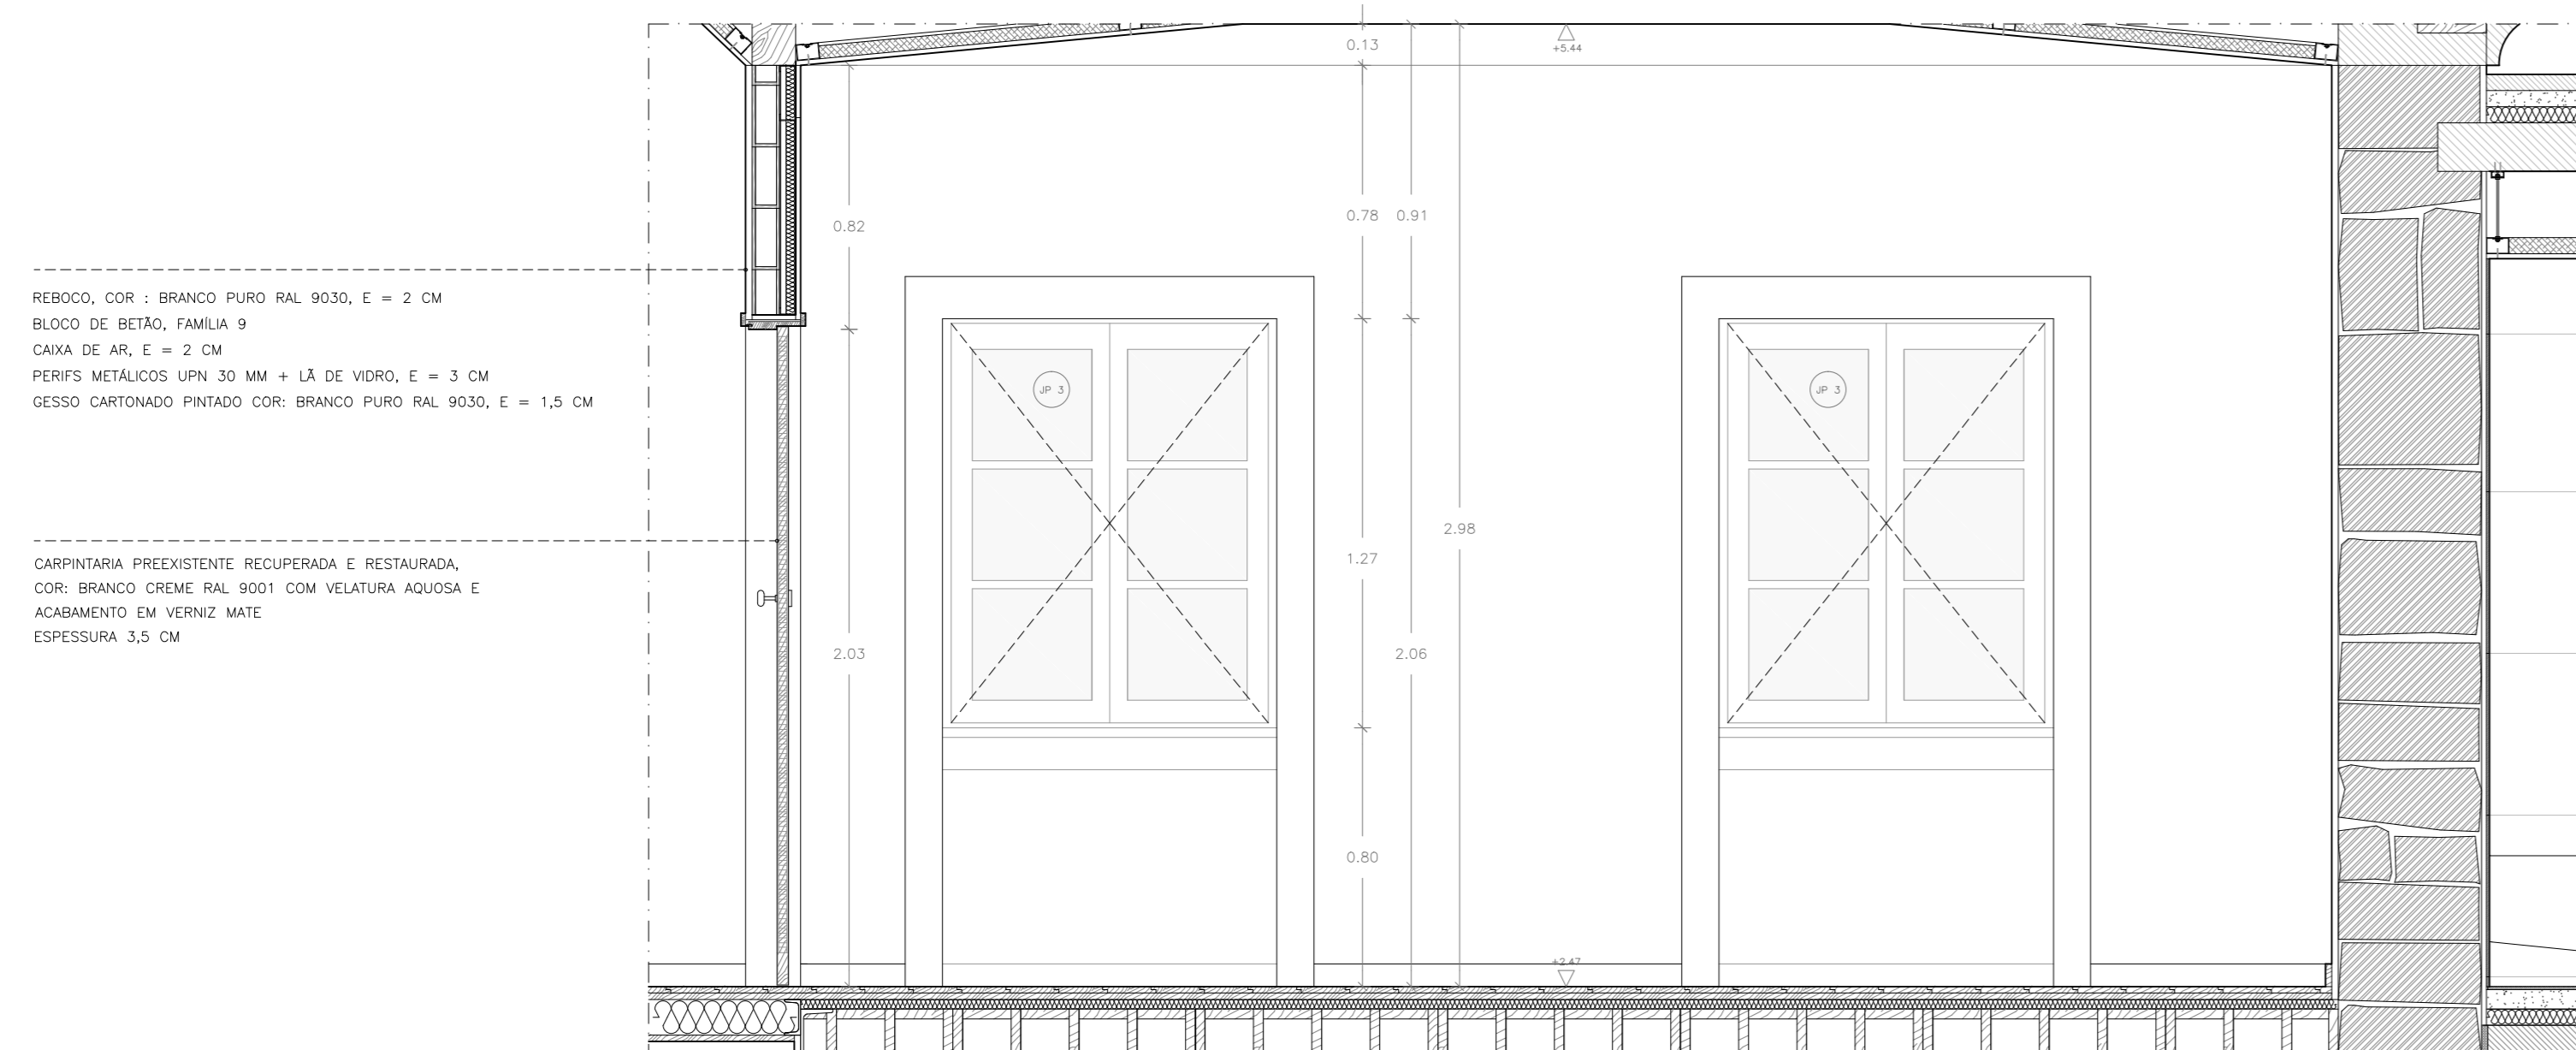


CORTE S1

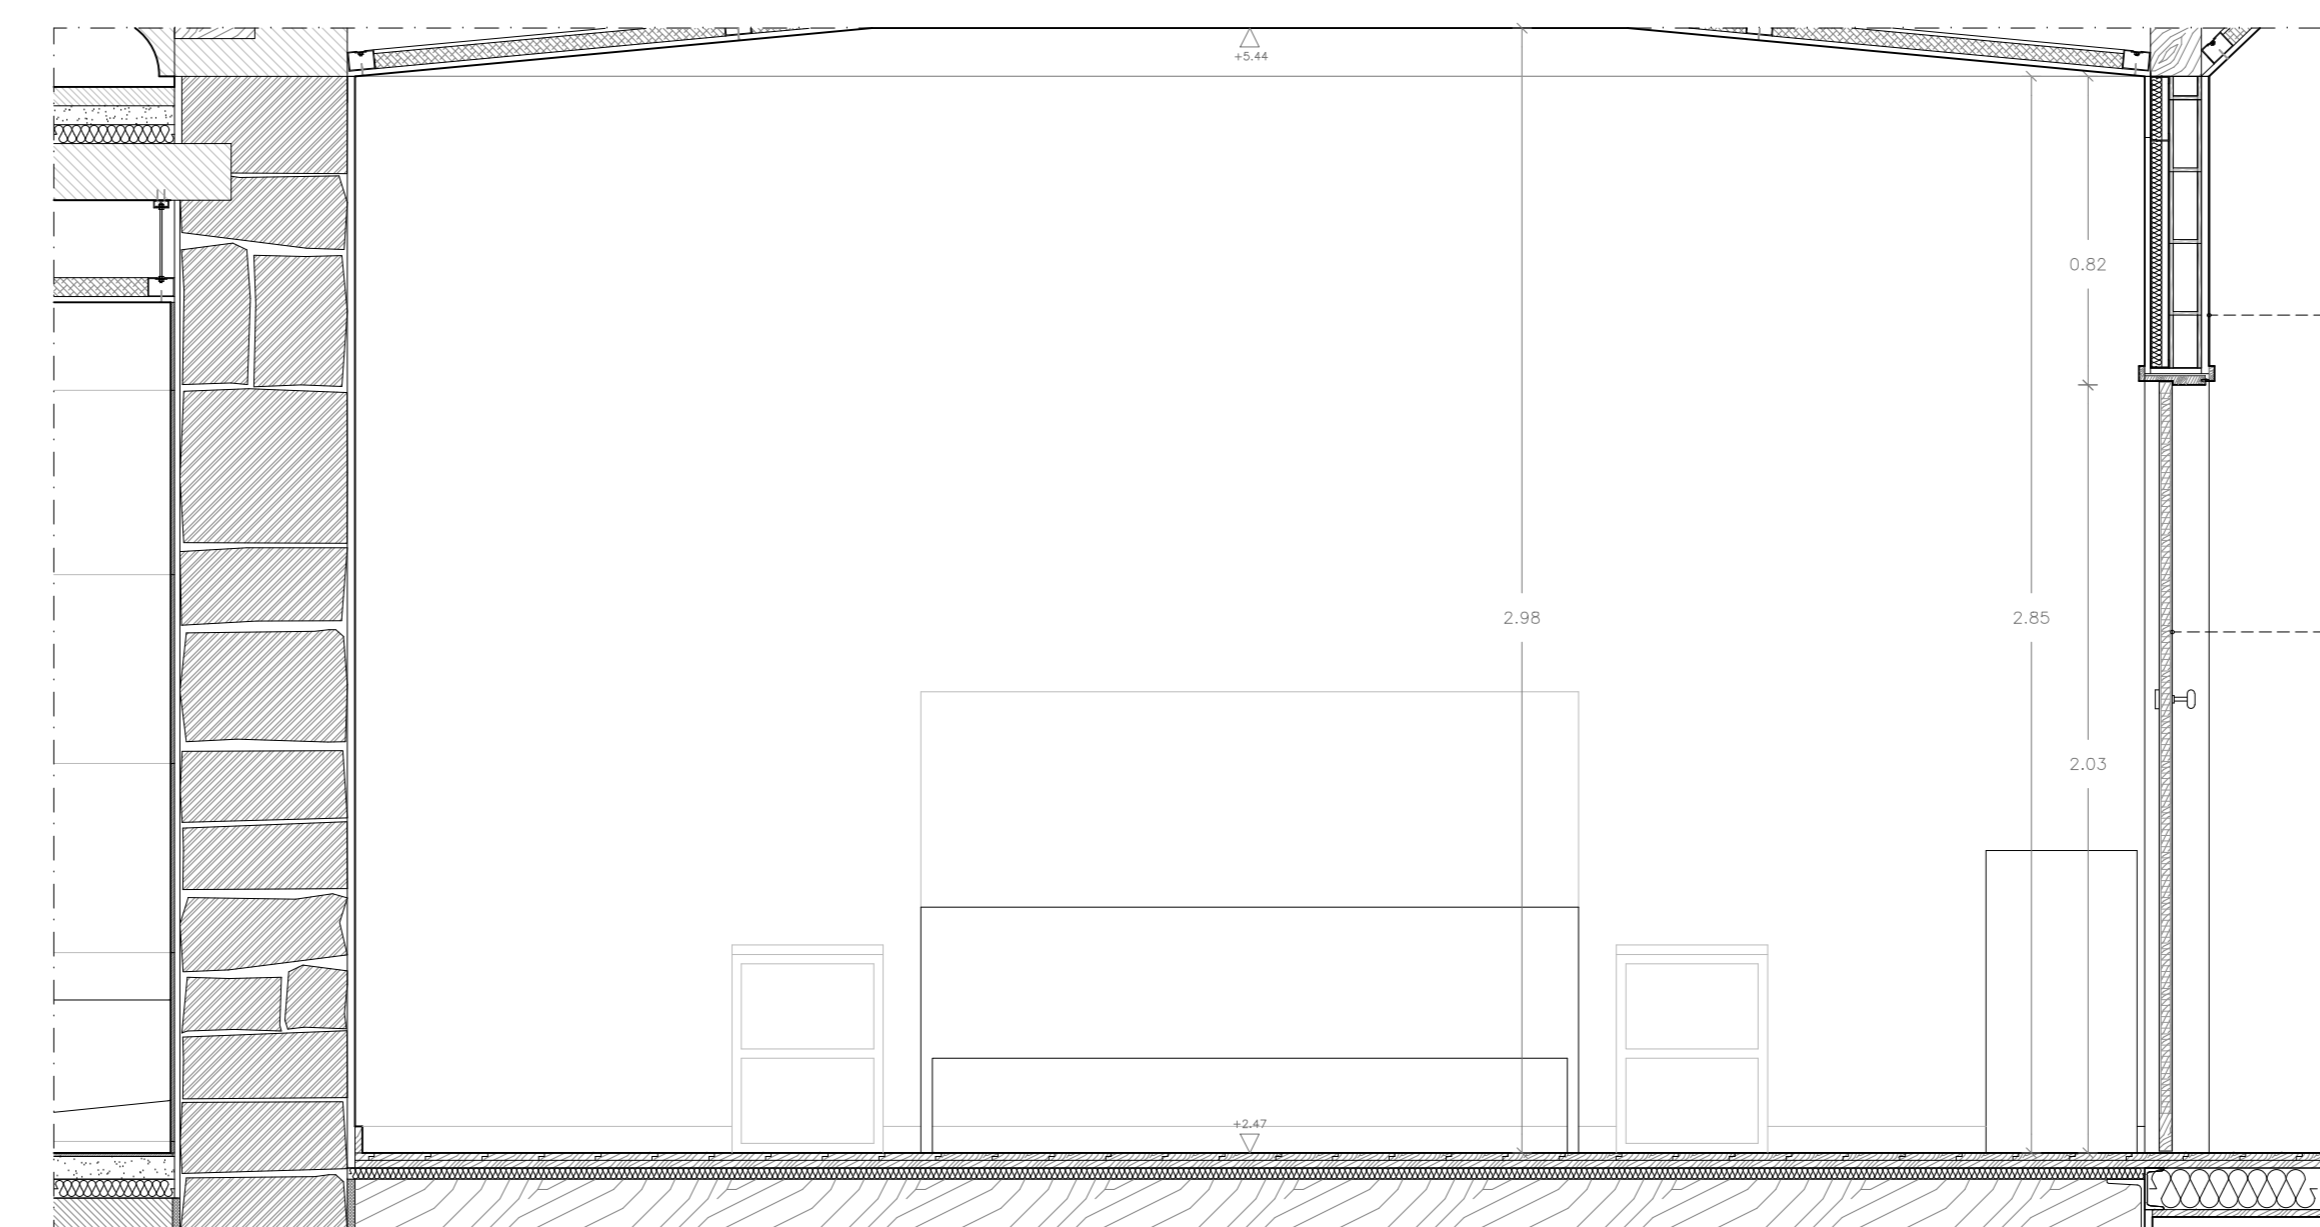


CORTE S2

LEGENDA INSTALAÇÕES:
 LUMINÁRIA
 INTERRUPTOR DUPLO
 TOMADA ELÉTRICA
 CORRENTE ELÉTRICA

NOTAS:

