




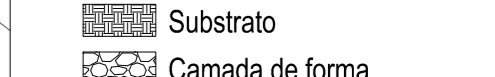
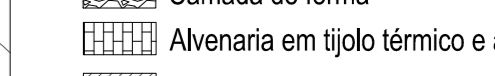
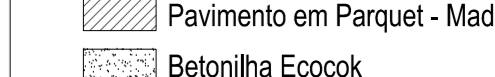
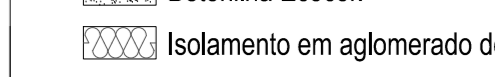
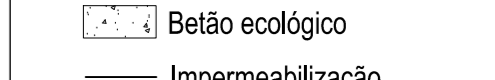
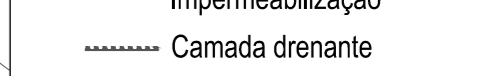
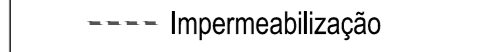

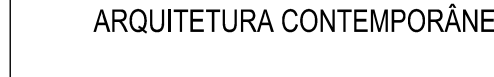

CORTE AA'

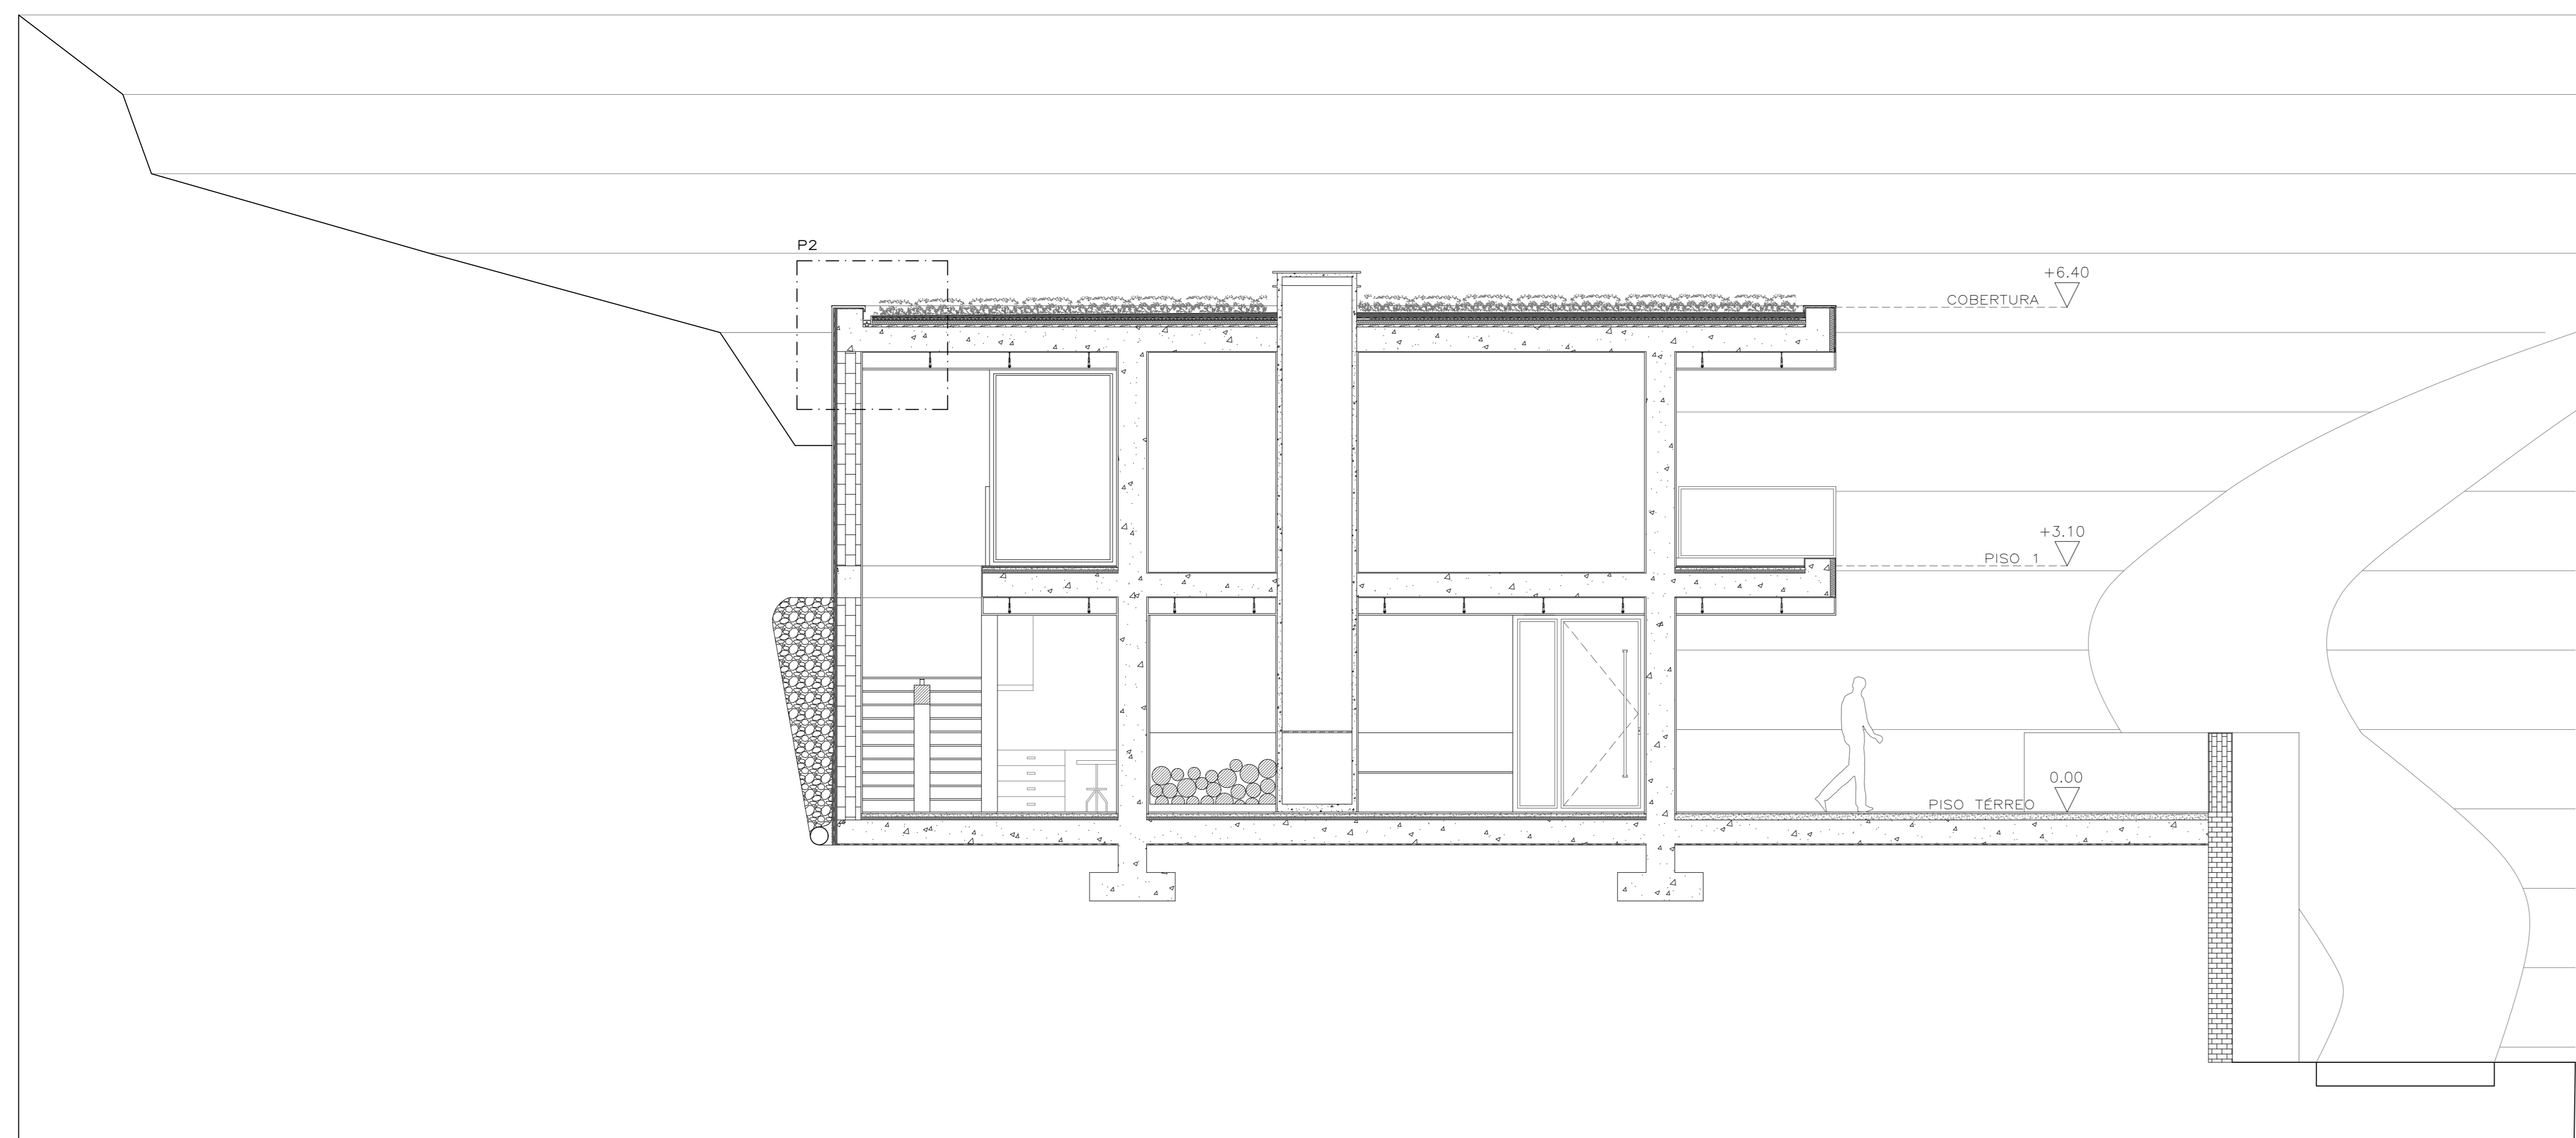

CORTE DD'

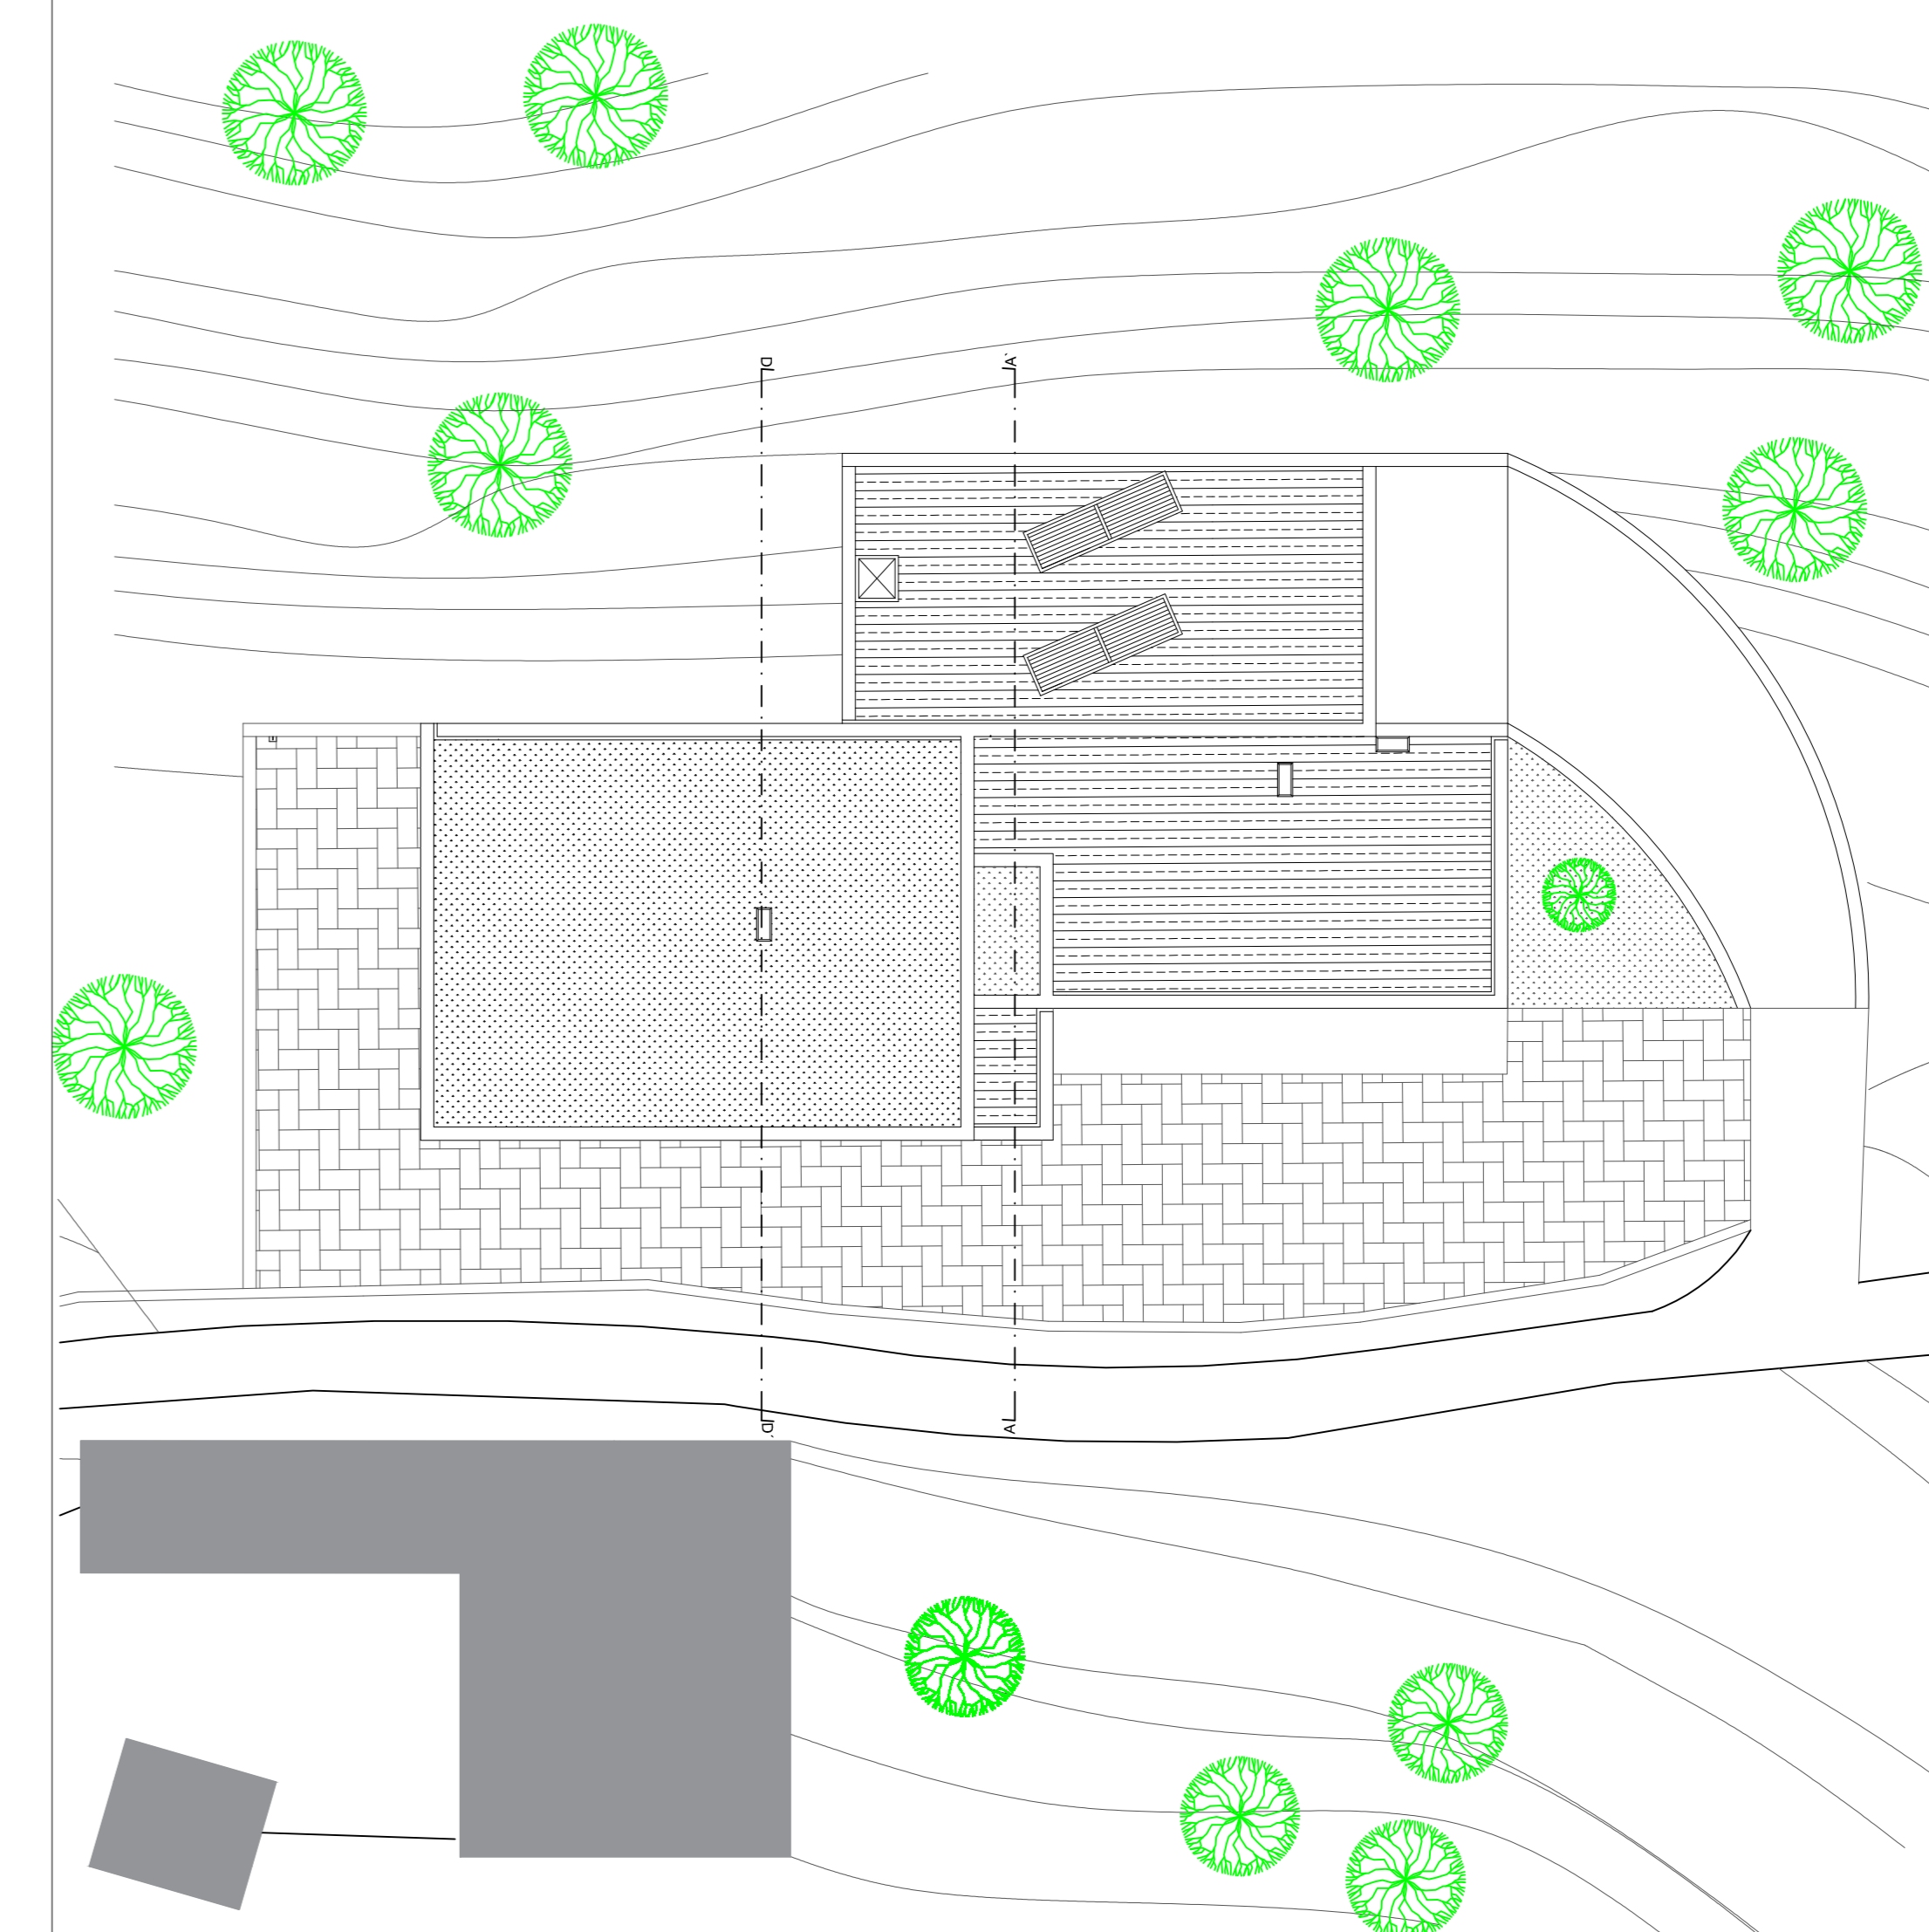

COBERTURA-1/200

-  Pavimento em Pedra natural
-  Substrato
-  Camada de forma
-  Alvenaria em tijolo térmico e acústico
-  Pavimento em Parquet - Madeira natural
-  Betonilha Ecocork
-  Isolamento em aglomerado de cortiça expandida
-  Betão ecológico
-  Impermeabilização
-  Camada drenante
-  Impermeabilização