
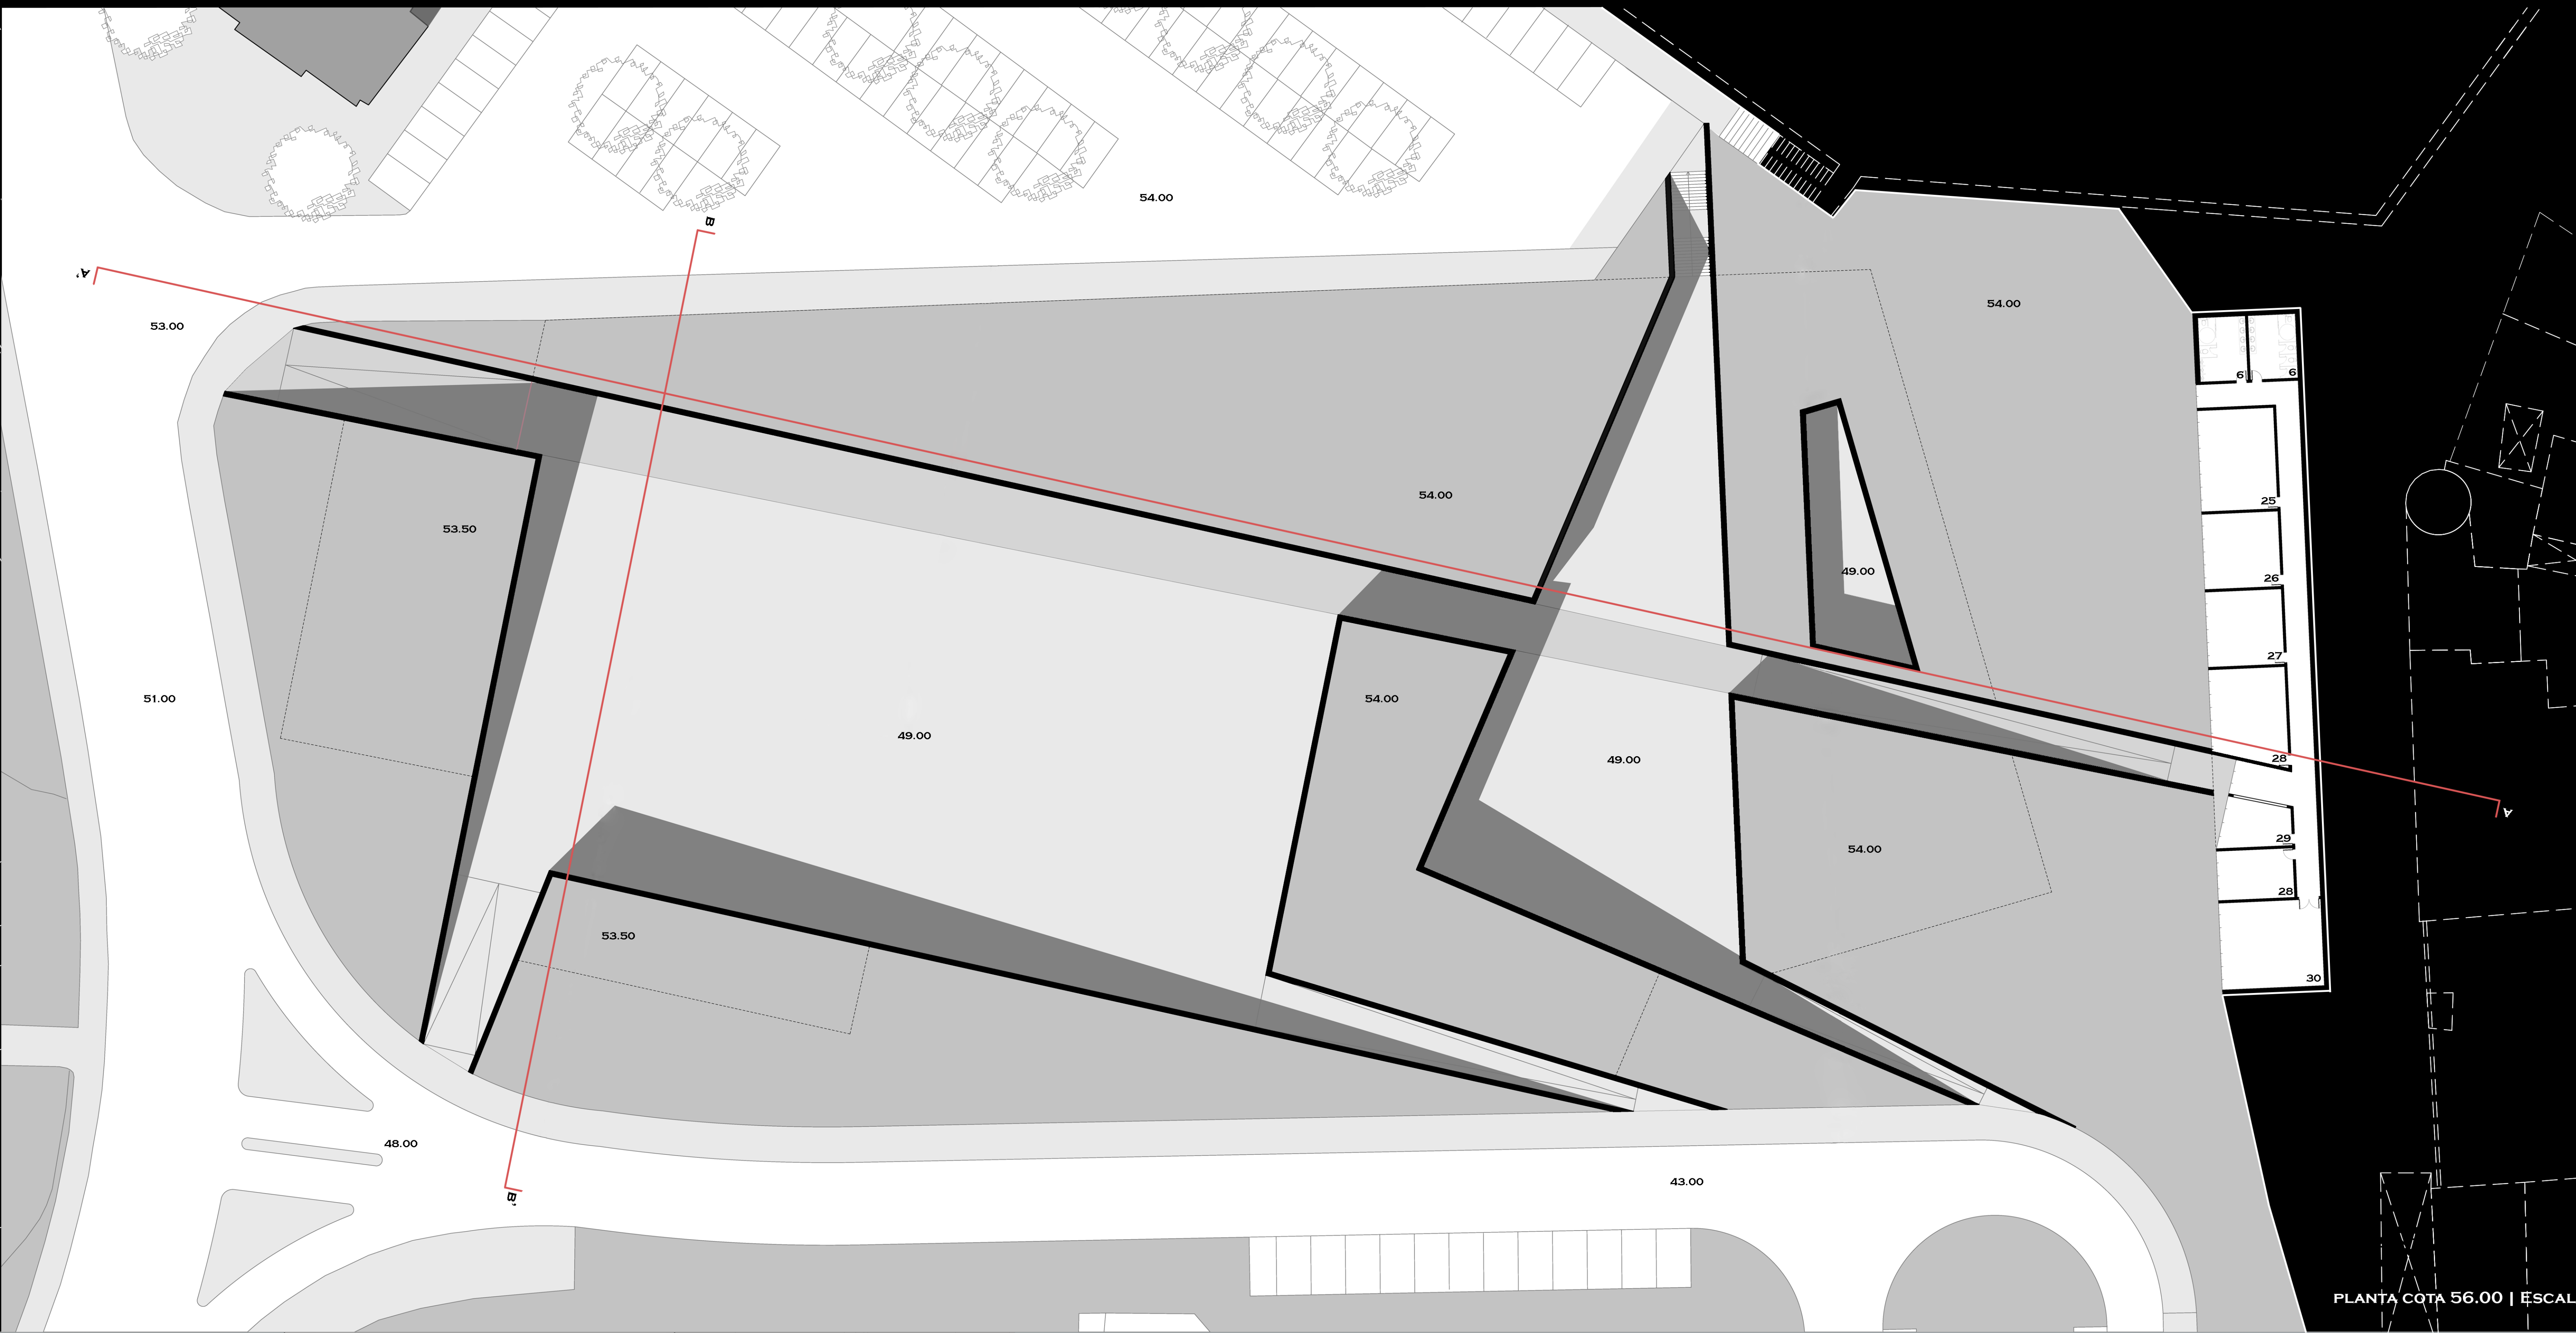


# BELOW GROUND ZERO

CENTRO COMUNITÁRIO E INTERPRETATIVO EM MARVILA

FÁBIO GALEGO Nº 32001 - PAINEL 3

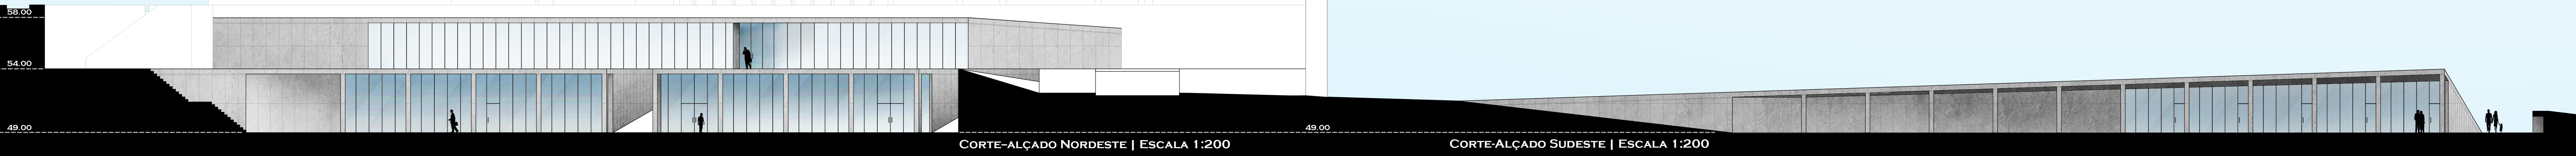

PLANTA COTA 56.00 | ESCALA 1:250

