


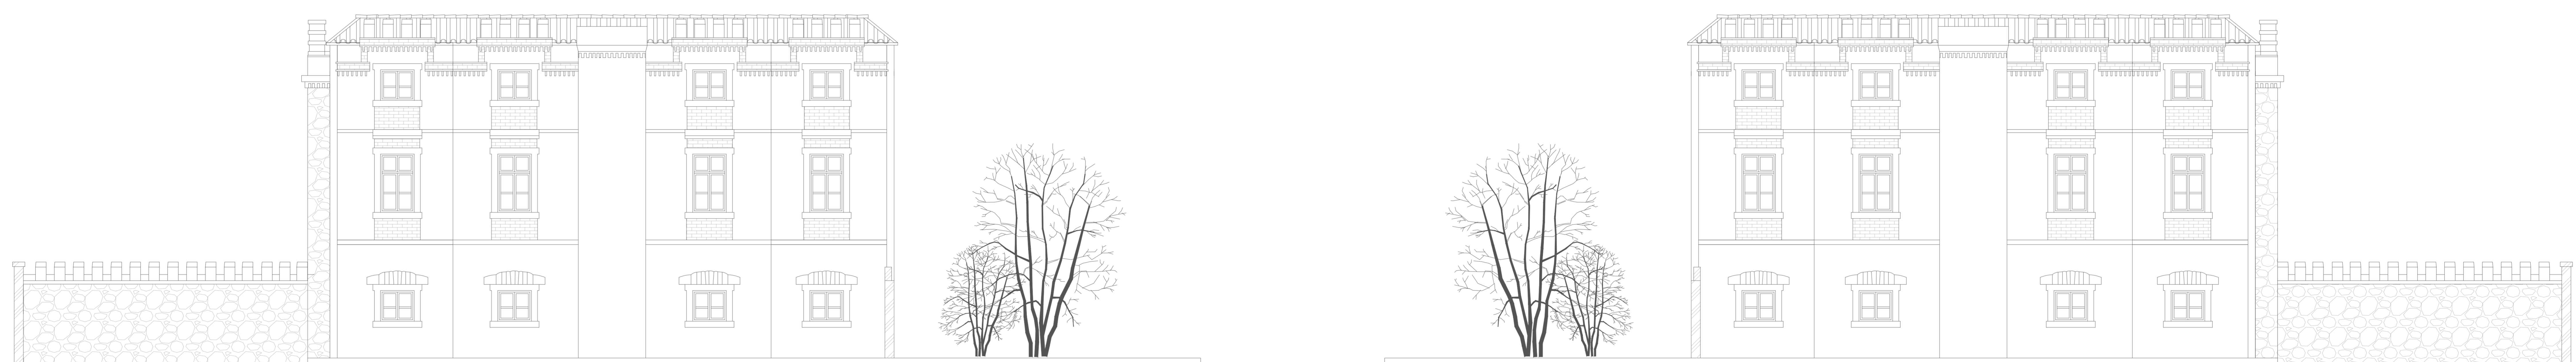


Alçado Sul , 1:100



Alçado Norte , 1:100



Alçado Poente , 1:100

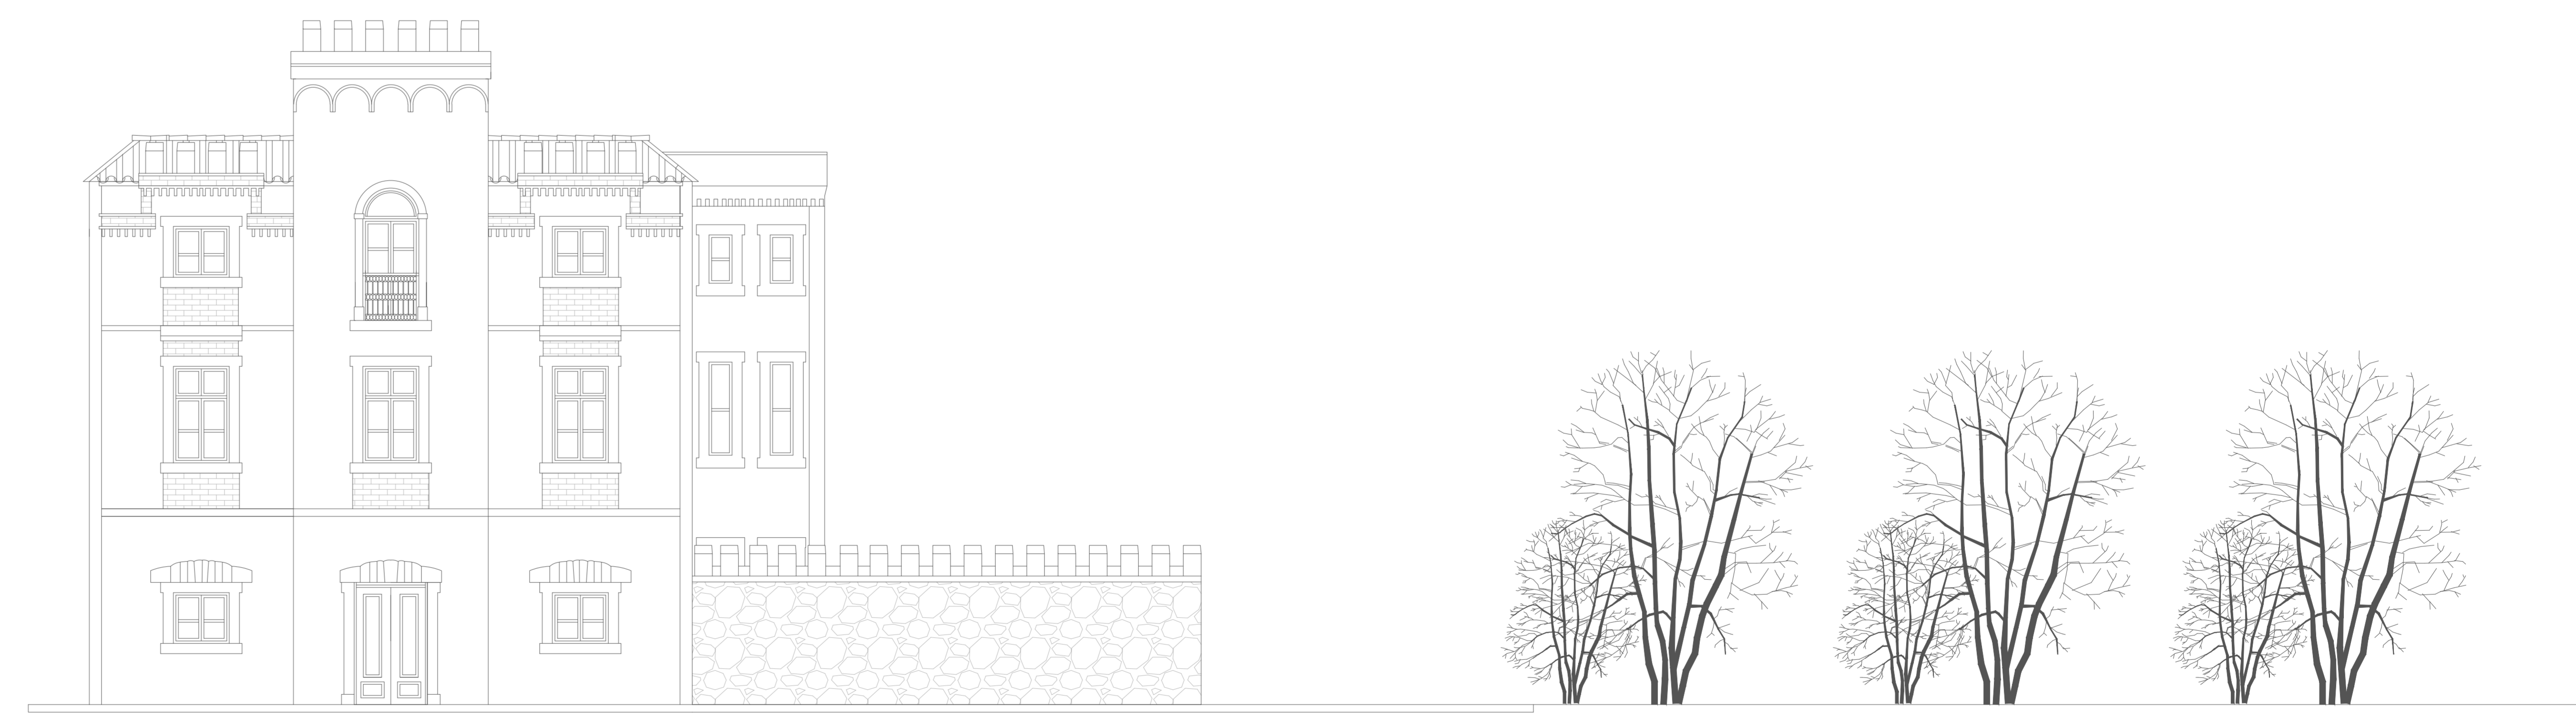

Alçado Nascente , 1:100