



# CORTE A-A

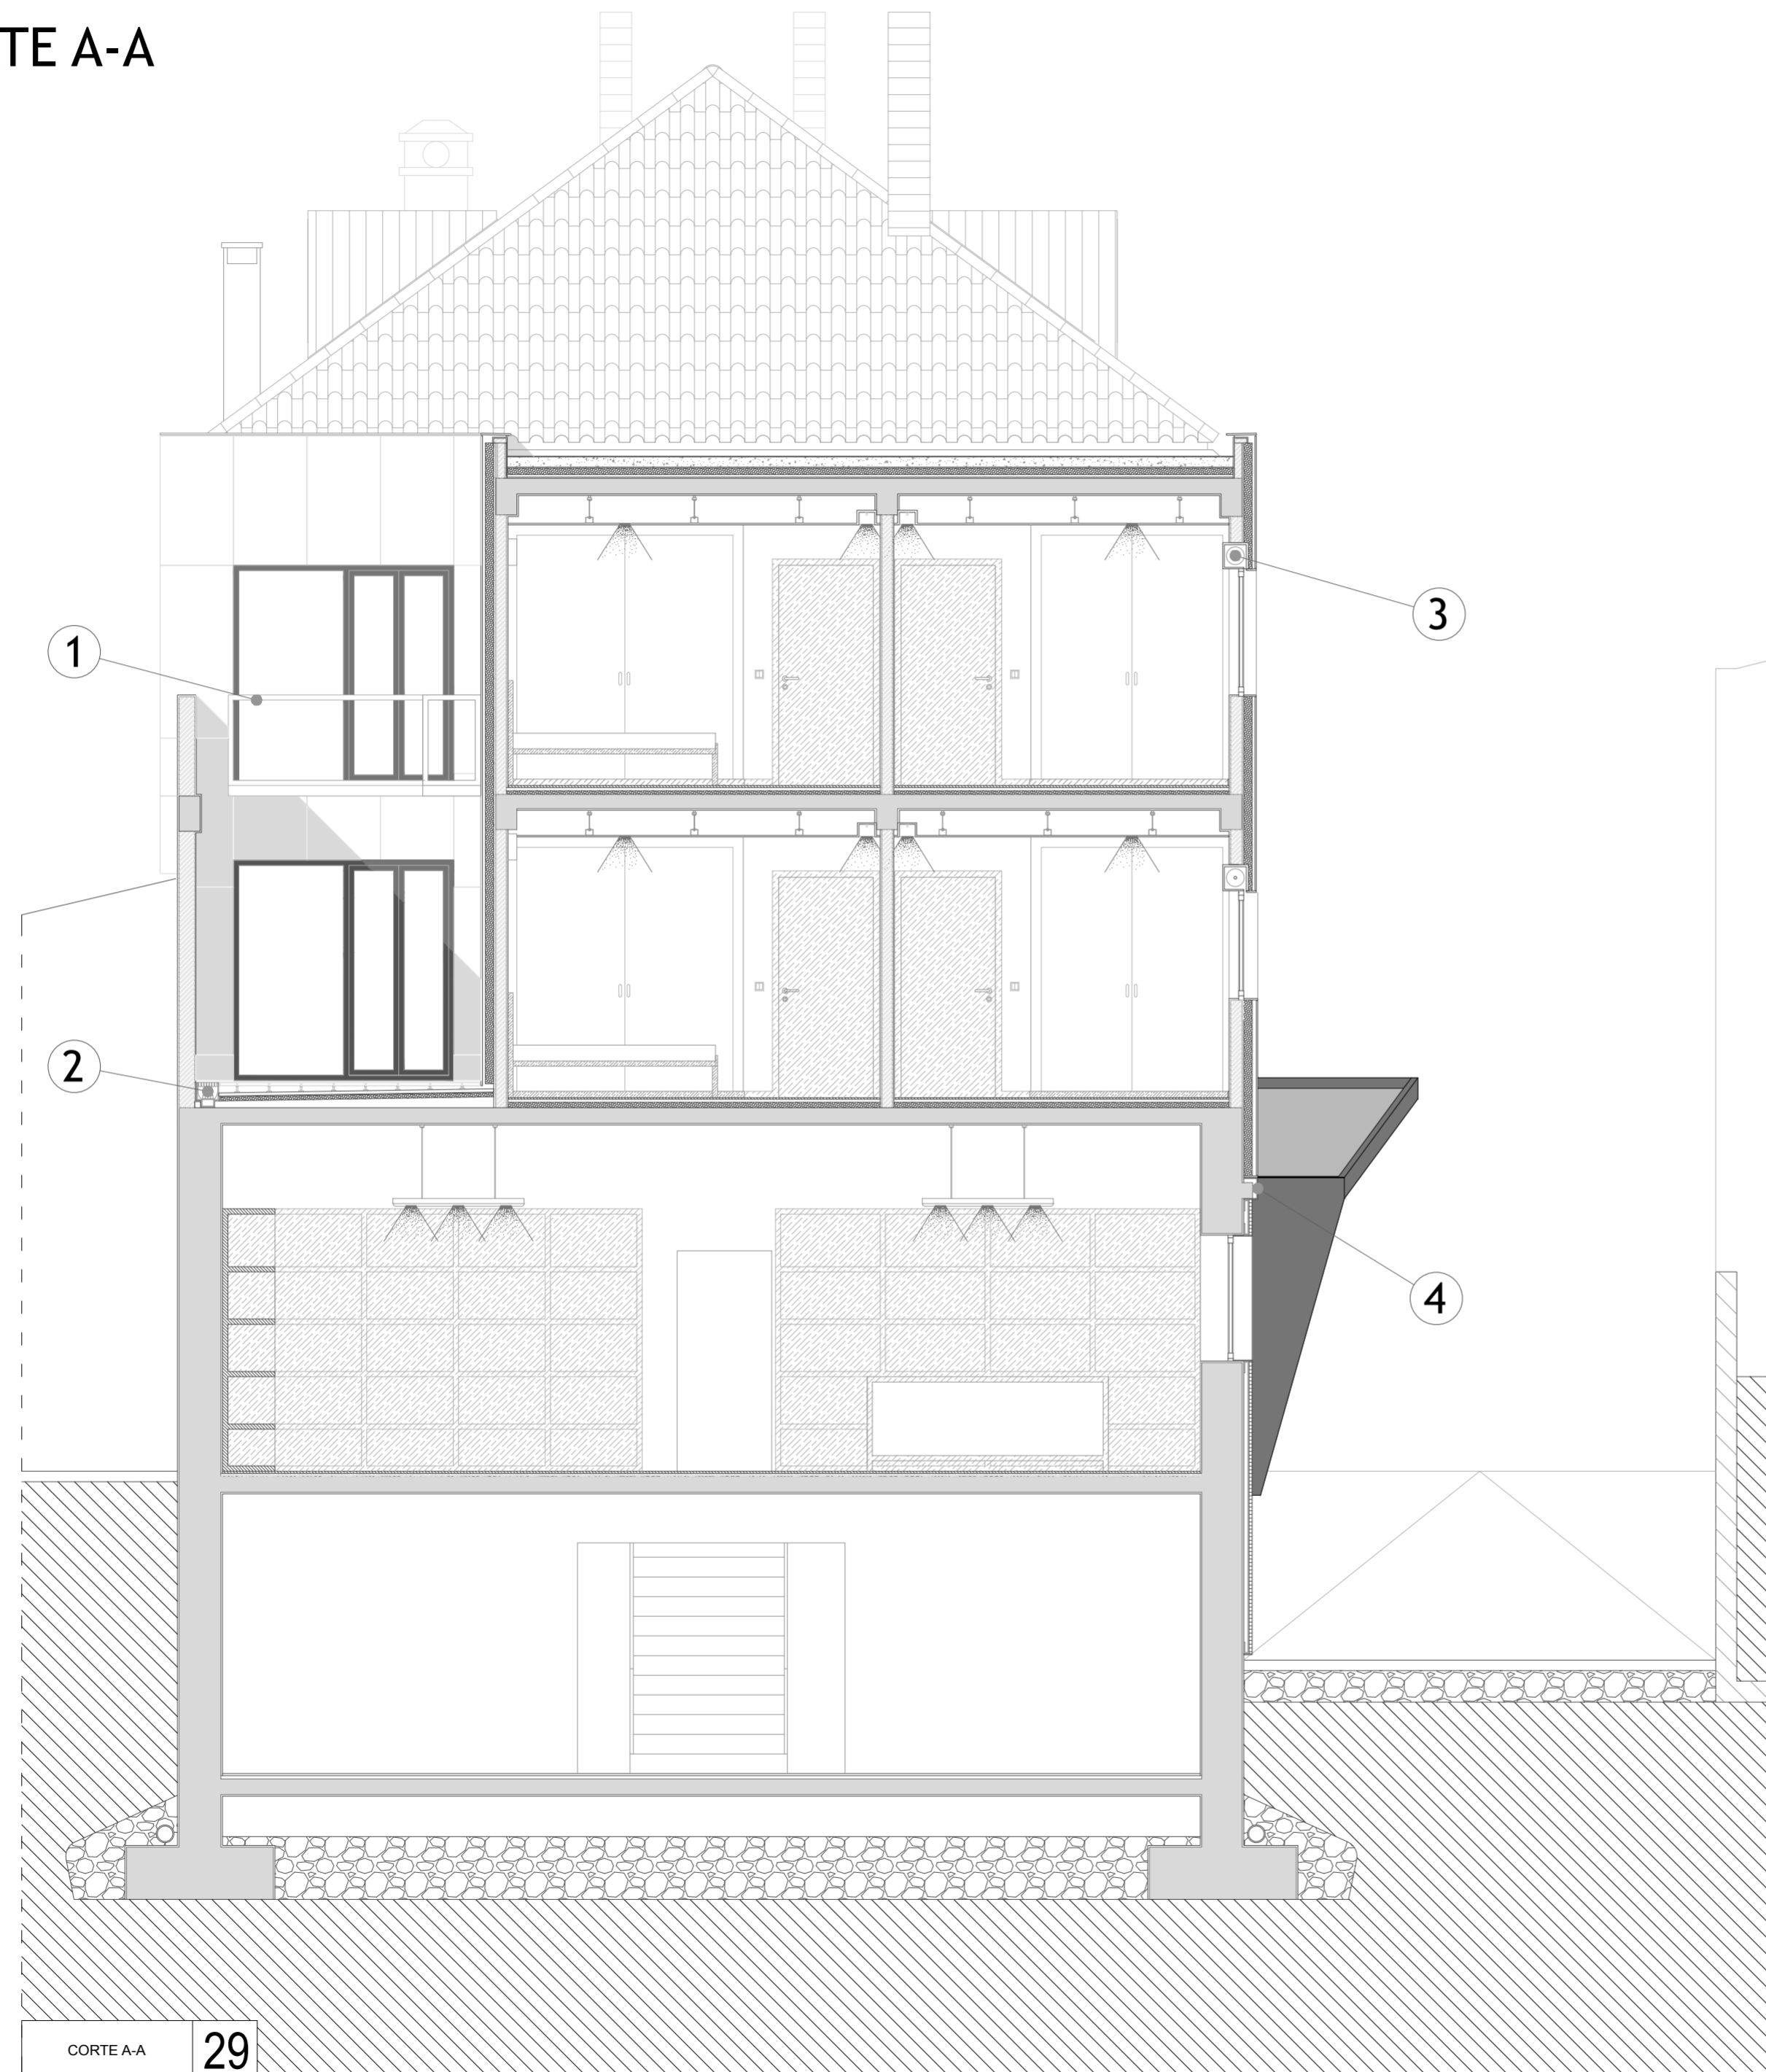

## IDENTIFICAÇÃO DA ZONA DE CORTE A-A

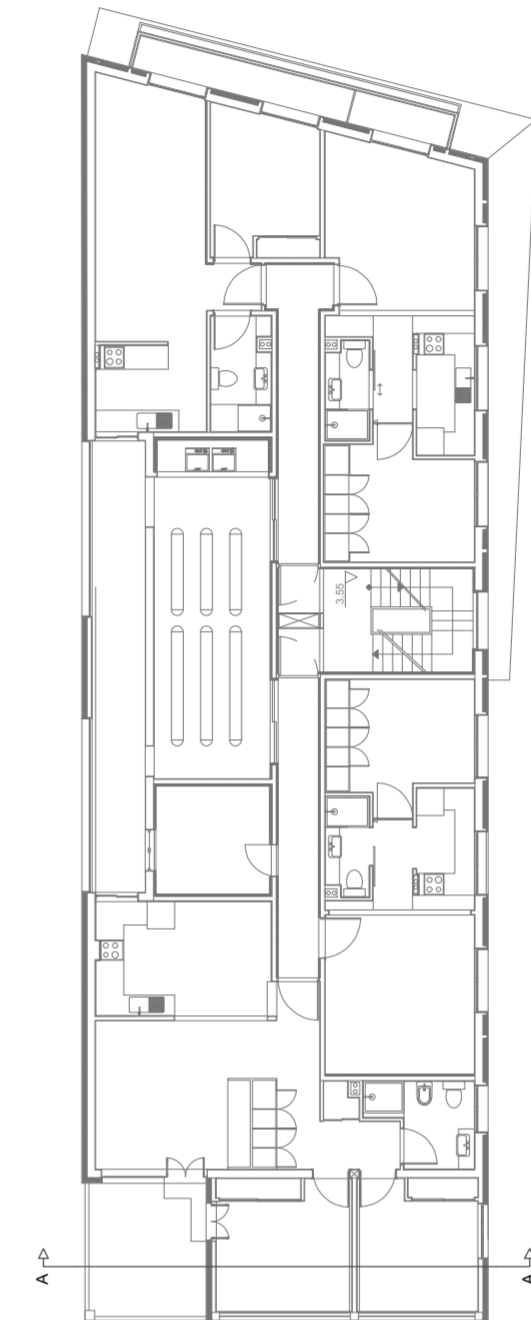

## LEGENDA DE ELEMENTOS CONSTRUTIVOS DO EDIFÍCIO

- ① GUARDA DE VARANDA COMPOSTA POR MOLDURA DE ALUMÍNIO E FACE EM VIDRO
- ② CANAL DE ESCOAMENTO DO TERRAÇO
- ③ CAIXA DE ESTORE INTERIOR COM LÁMINAS PELO EXTERIOR
- ④ ELEMENTO METÁLICO DE REMATE

PROJETO: REABITAR, REVITALIZAÇÃO NA CIDADE DE OURÉM IV - PROPOSTA DE REABILITAÇÃO DO EDIFÍCIO	ESCALAS: 1/50	DATA: 2017/2018
OBJETO: CORTE A-A	NOME: JOÃO FILIPE MARQUES DE OLIVEIRA	
	NÚMERO: Nº 29496	
LOCAL: RUA DR. NEVES ELISEU, N. SR.ª DA PIEDADE OURÉM	DESENHO Nº: 29	ORIENTADOR: JOÃO CARLOS GONÇALVES LANZINHA / MIRIAM INÍGO RUIZ