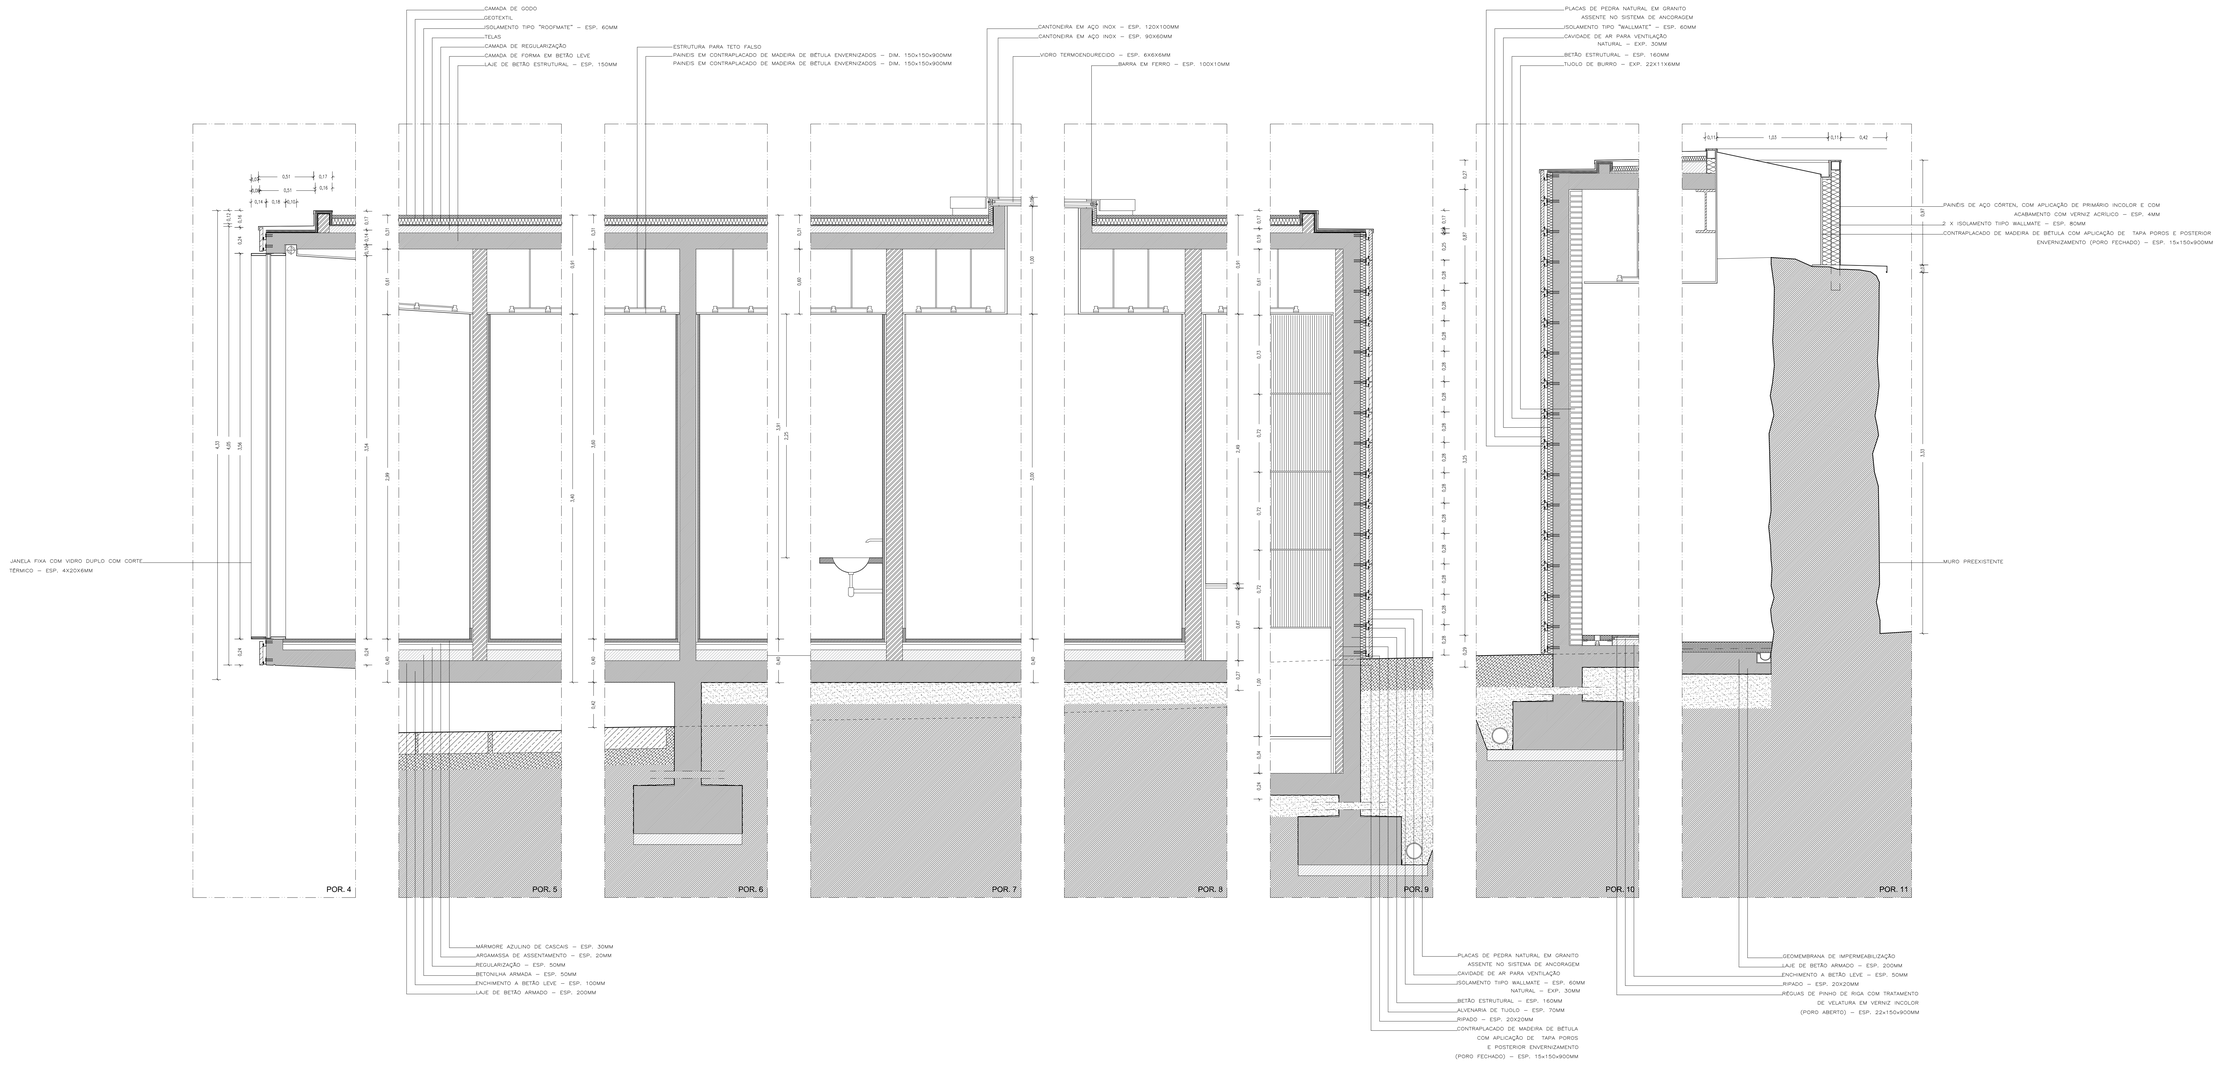

VEGETAÇÃO RASTEIRA MENOS DENSA | VEGETAÇÃO RASTEIRA MAIS DENSA | TERRENO EM CORTE | ALVENARIA DE PEDRA | BETÃO ARMADO | BETÃO LEVE | ALVENARIA DE TIJOLO | MADEIRA | LIGAS METÁLICAS | ISOLAMENTO TÉRMICO | POLIETILENO | LÃ DE ROCHA | RuIna

COTA DE PAVIMENTO [EM METROS]
COTA ALTURA DO TECTO [EM METROS]

A questão da ruína na obra arquitetónica. Reconversão da bateria de Crismina em Centro de Arte

Martim da Costa	26902	ESCALAS: ESCALA 1/ 20	DATA: II.10.MMXV	Pormenores 4 - 11	10