



Piso tipo - ateliers pequenos

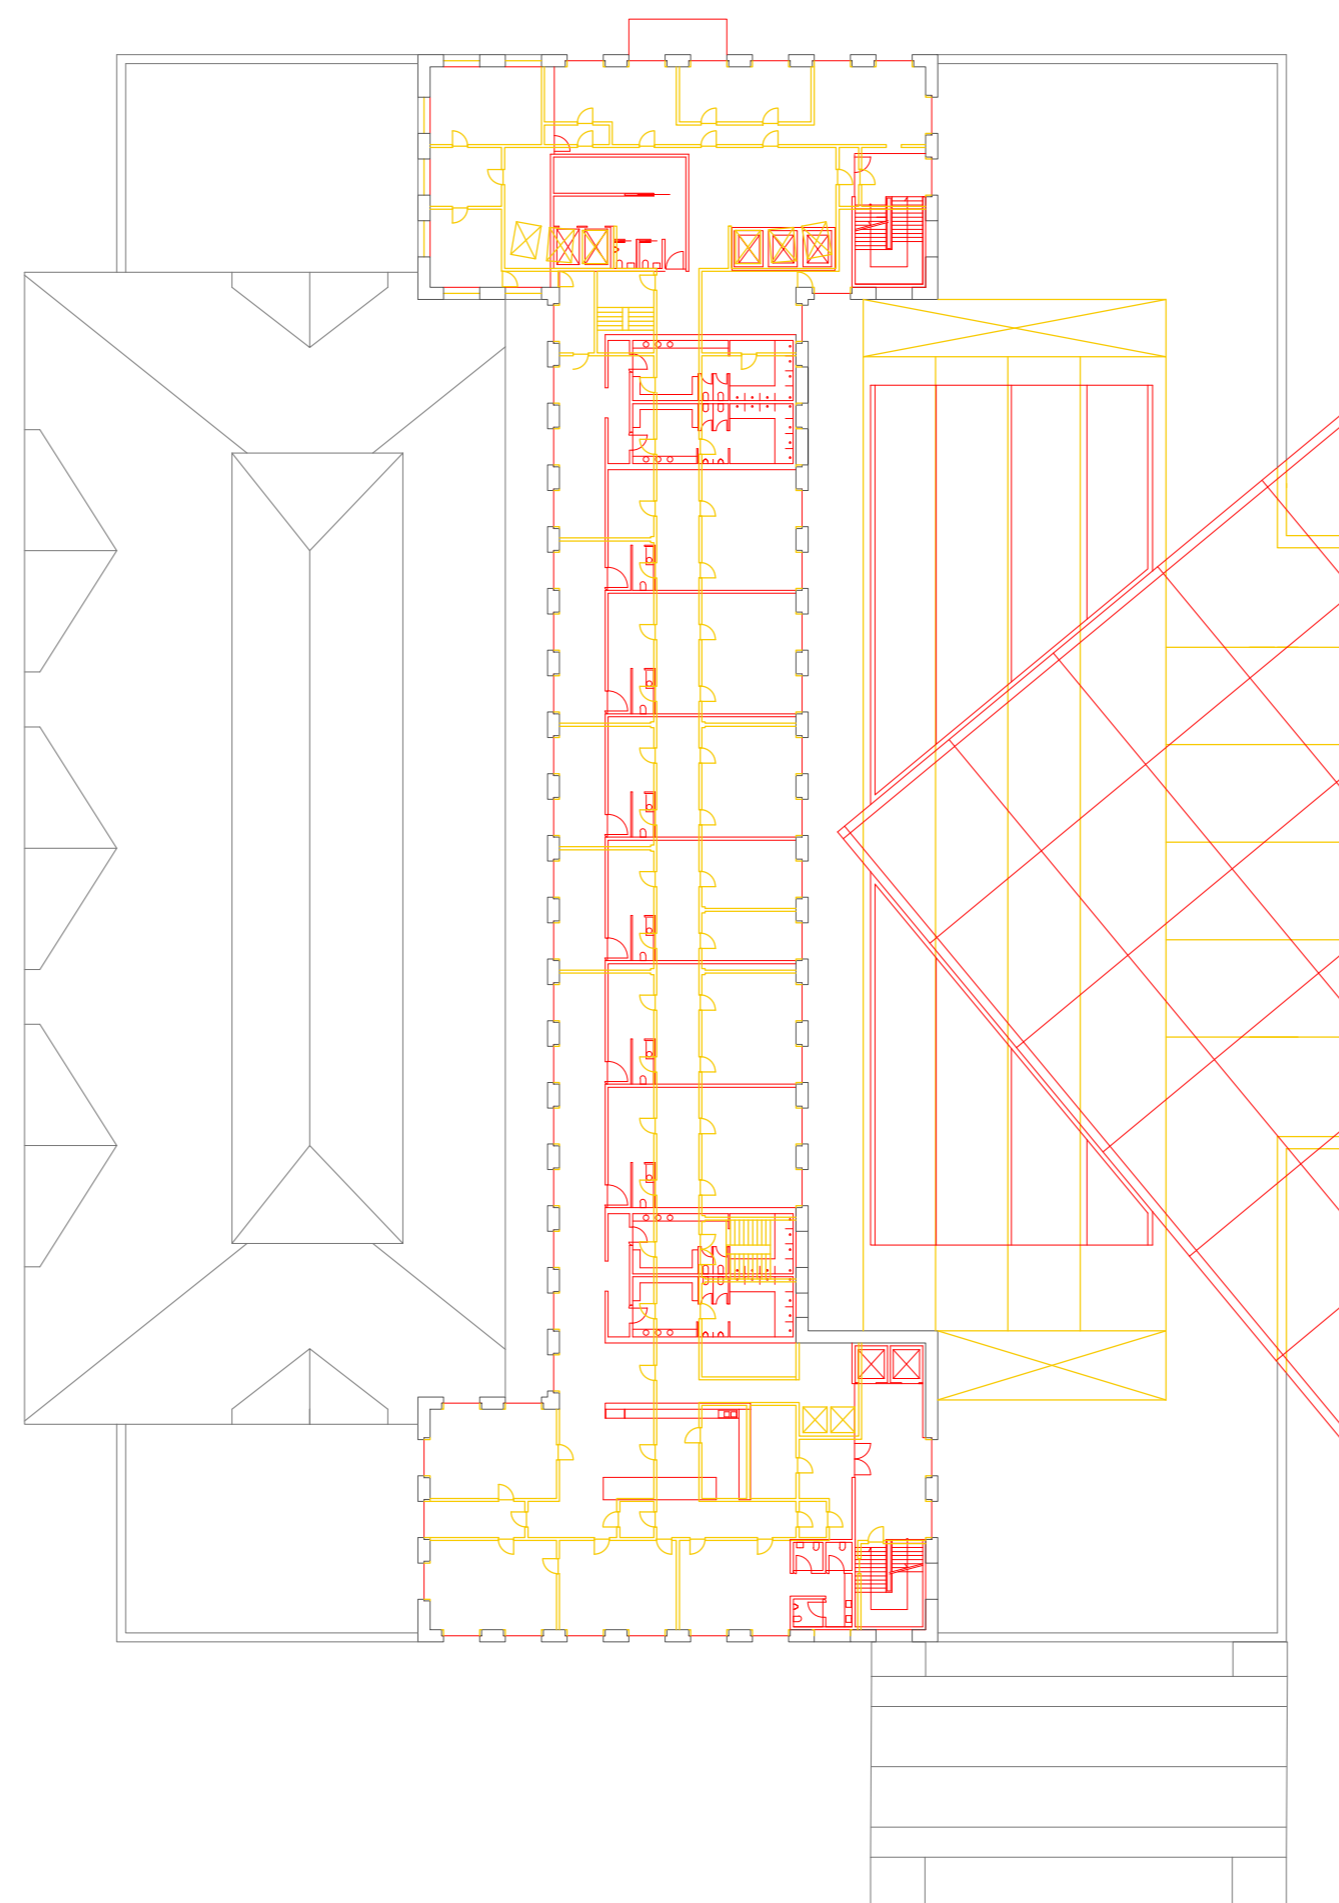

Piso tipo - residência quartos grandes

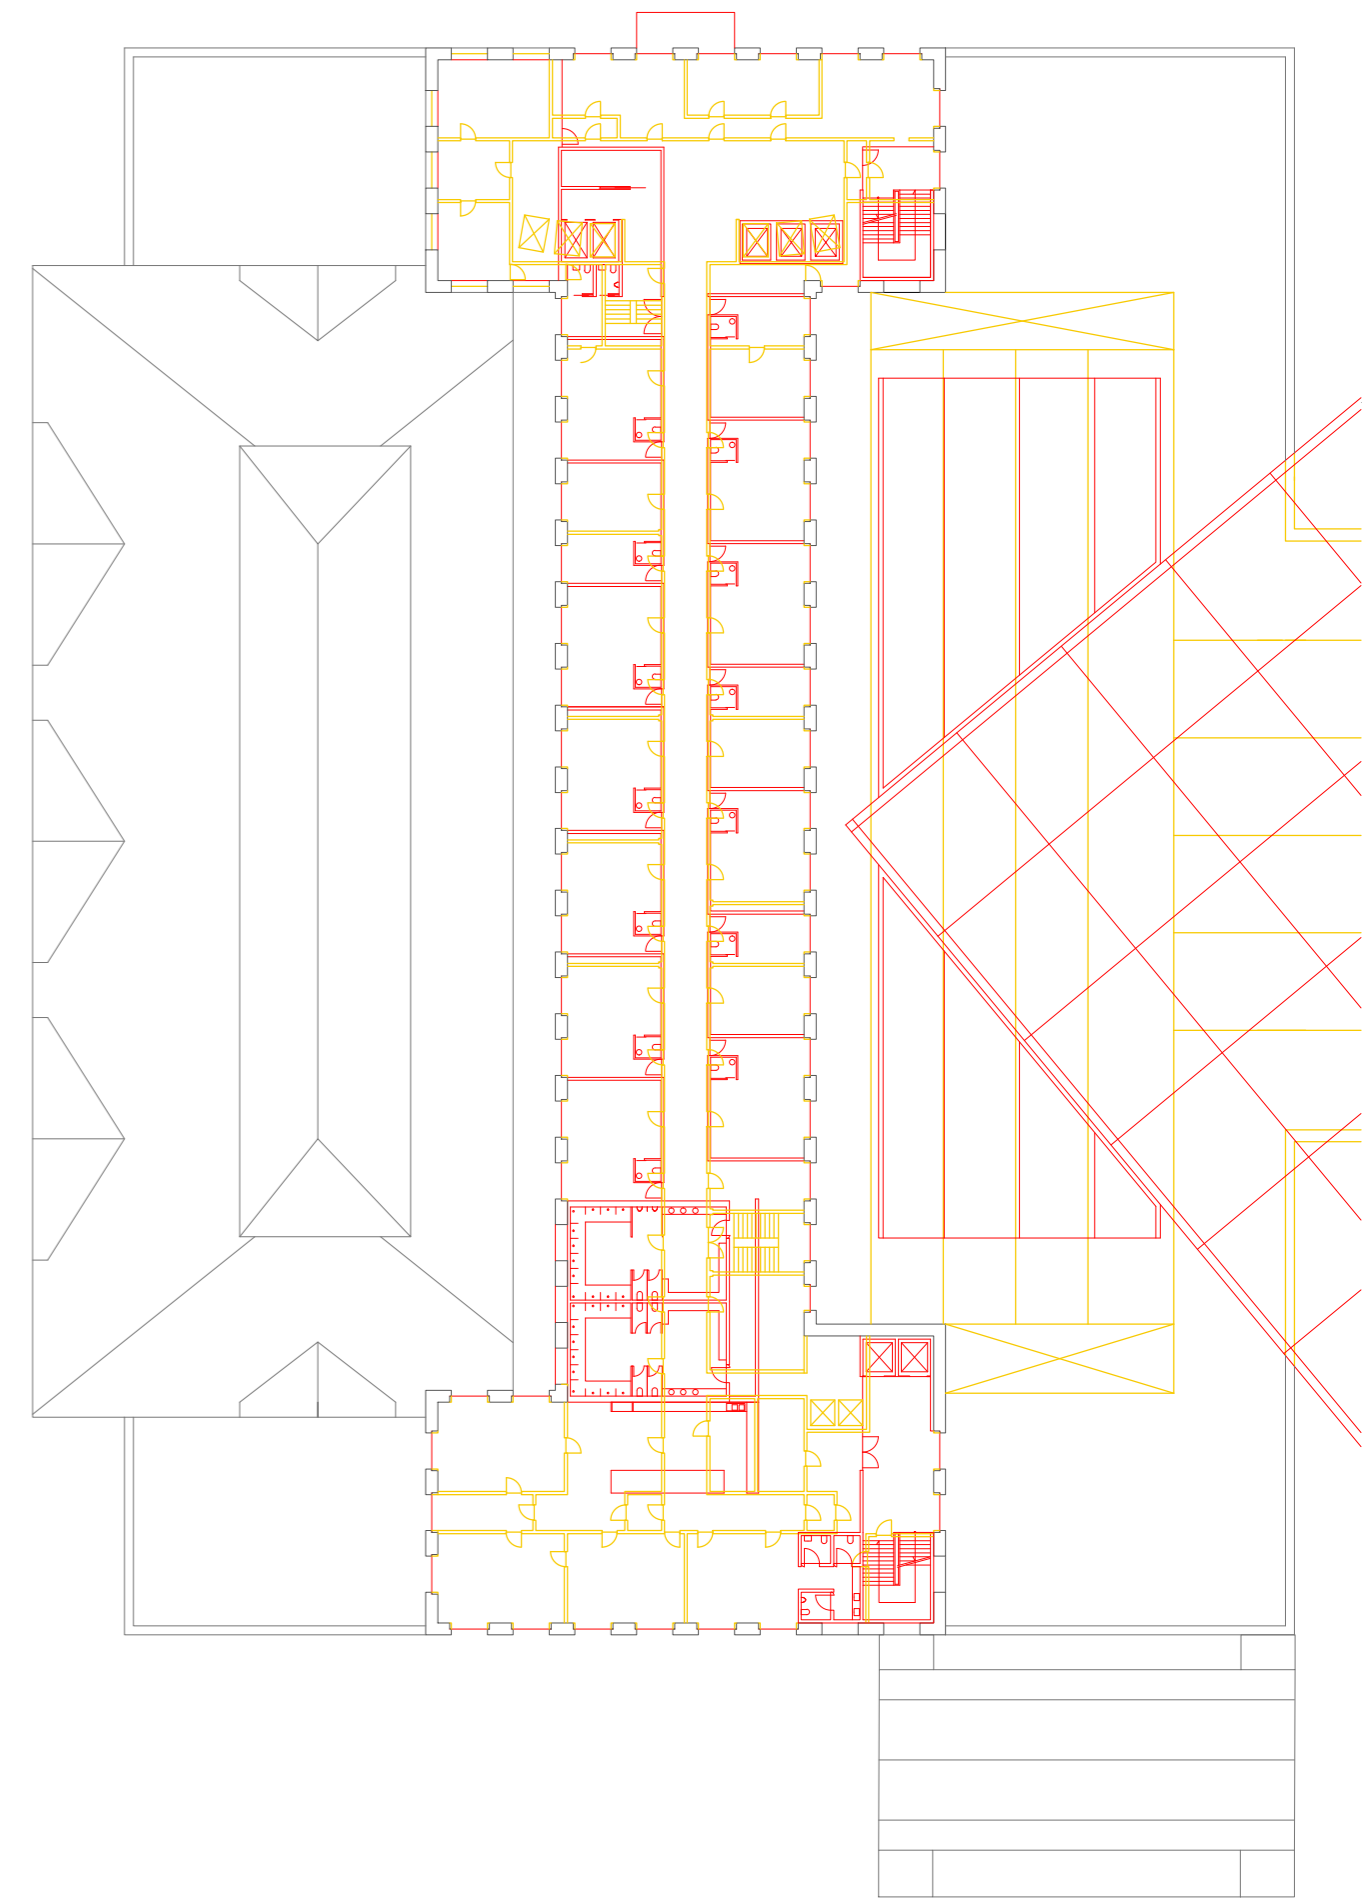

Piso tipo - residência quartos pequenos