



Planta do Piso 0

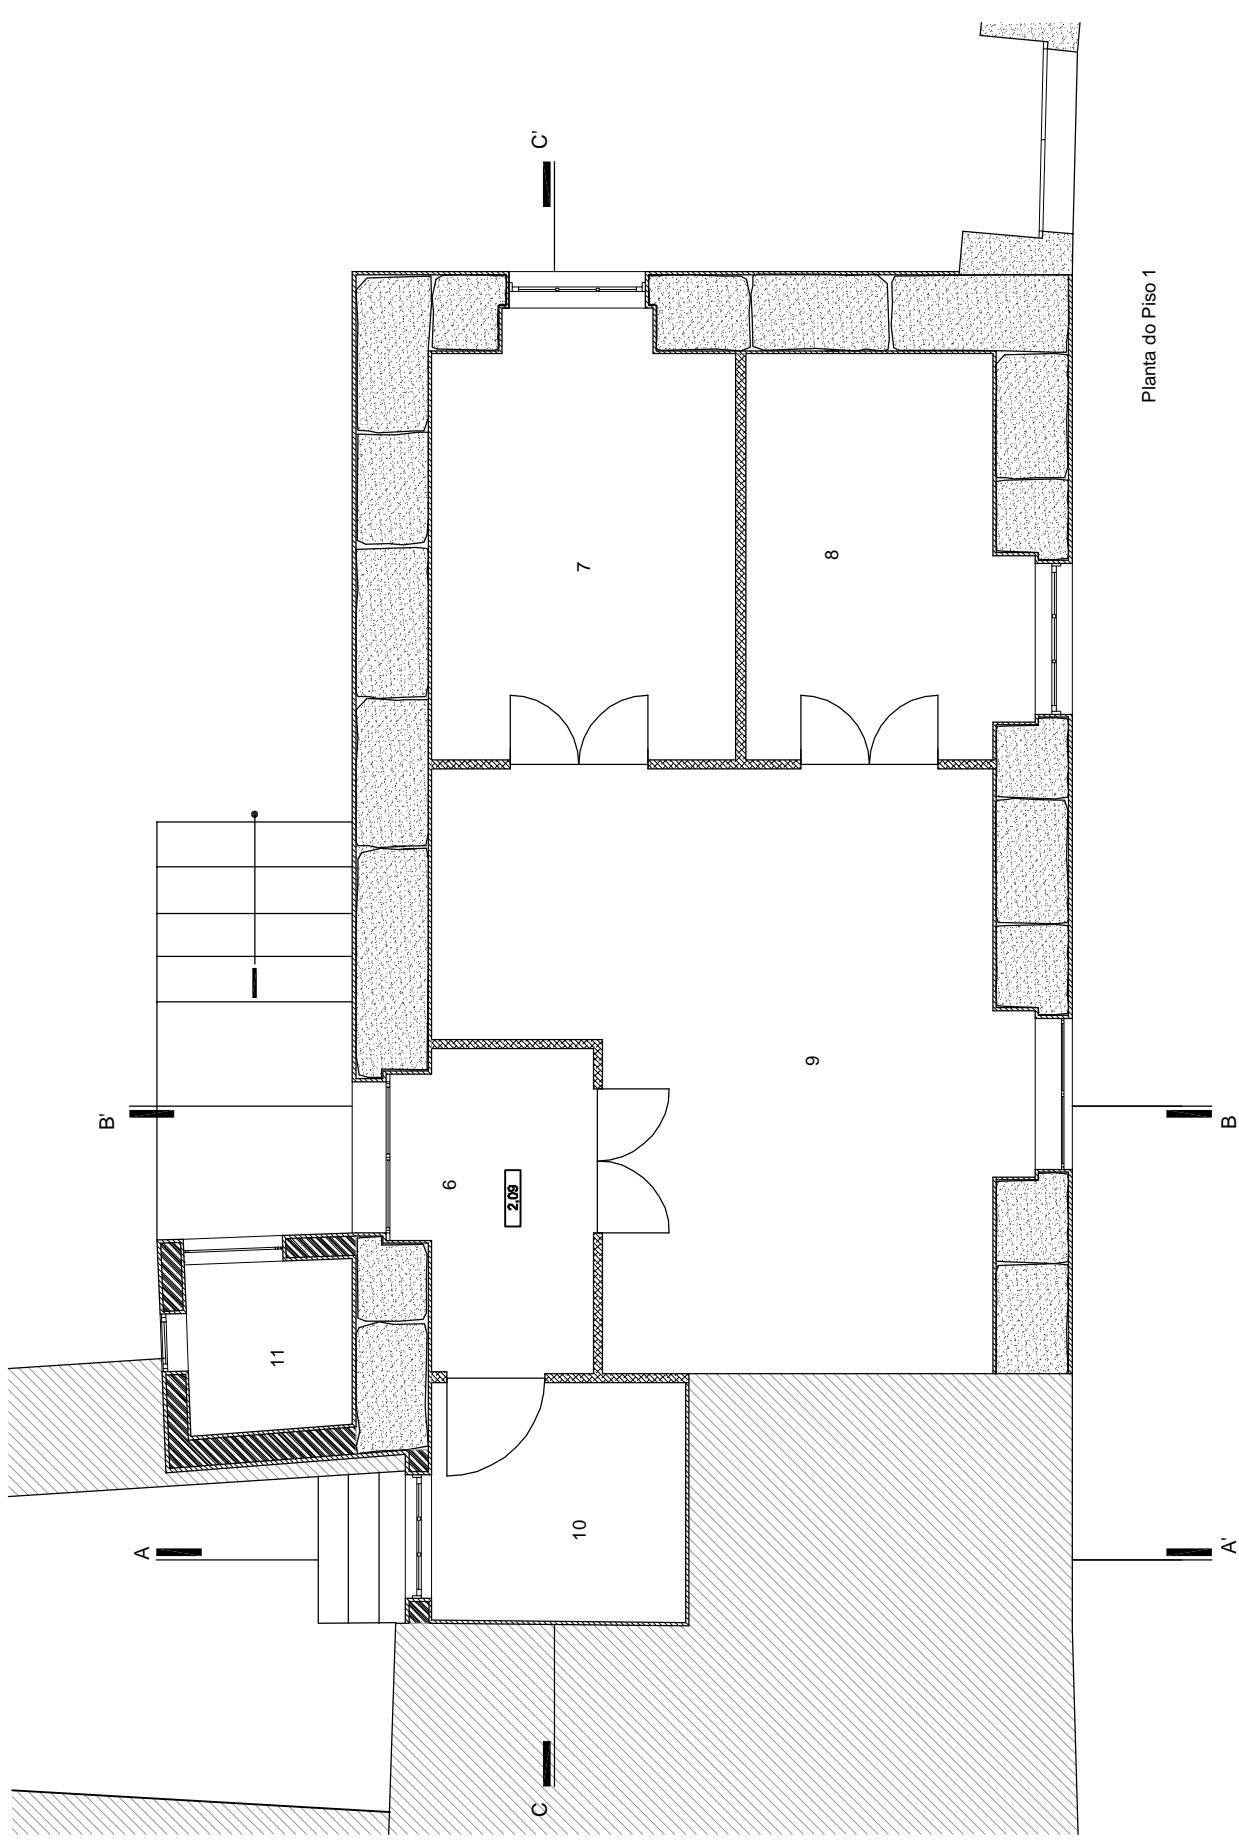

Planta do Piso 1

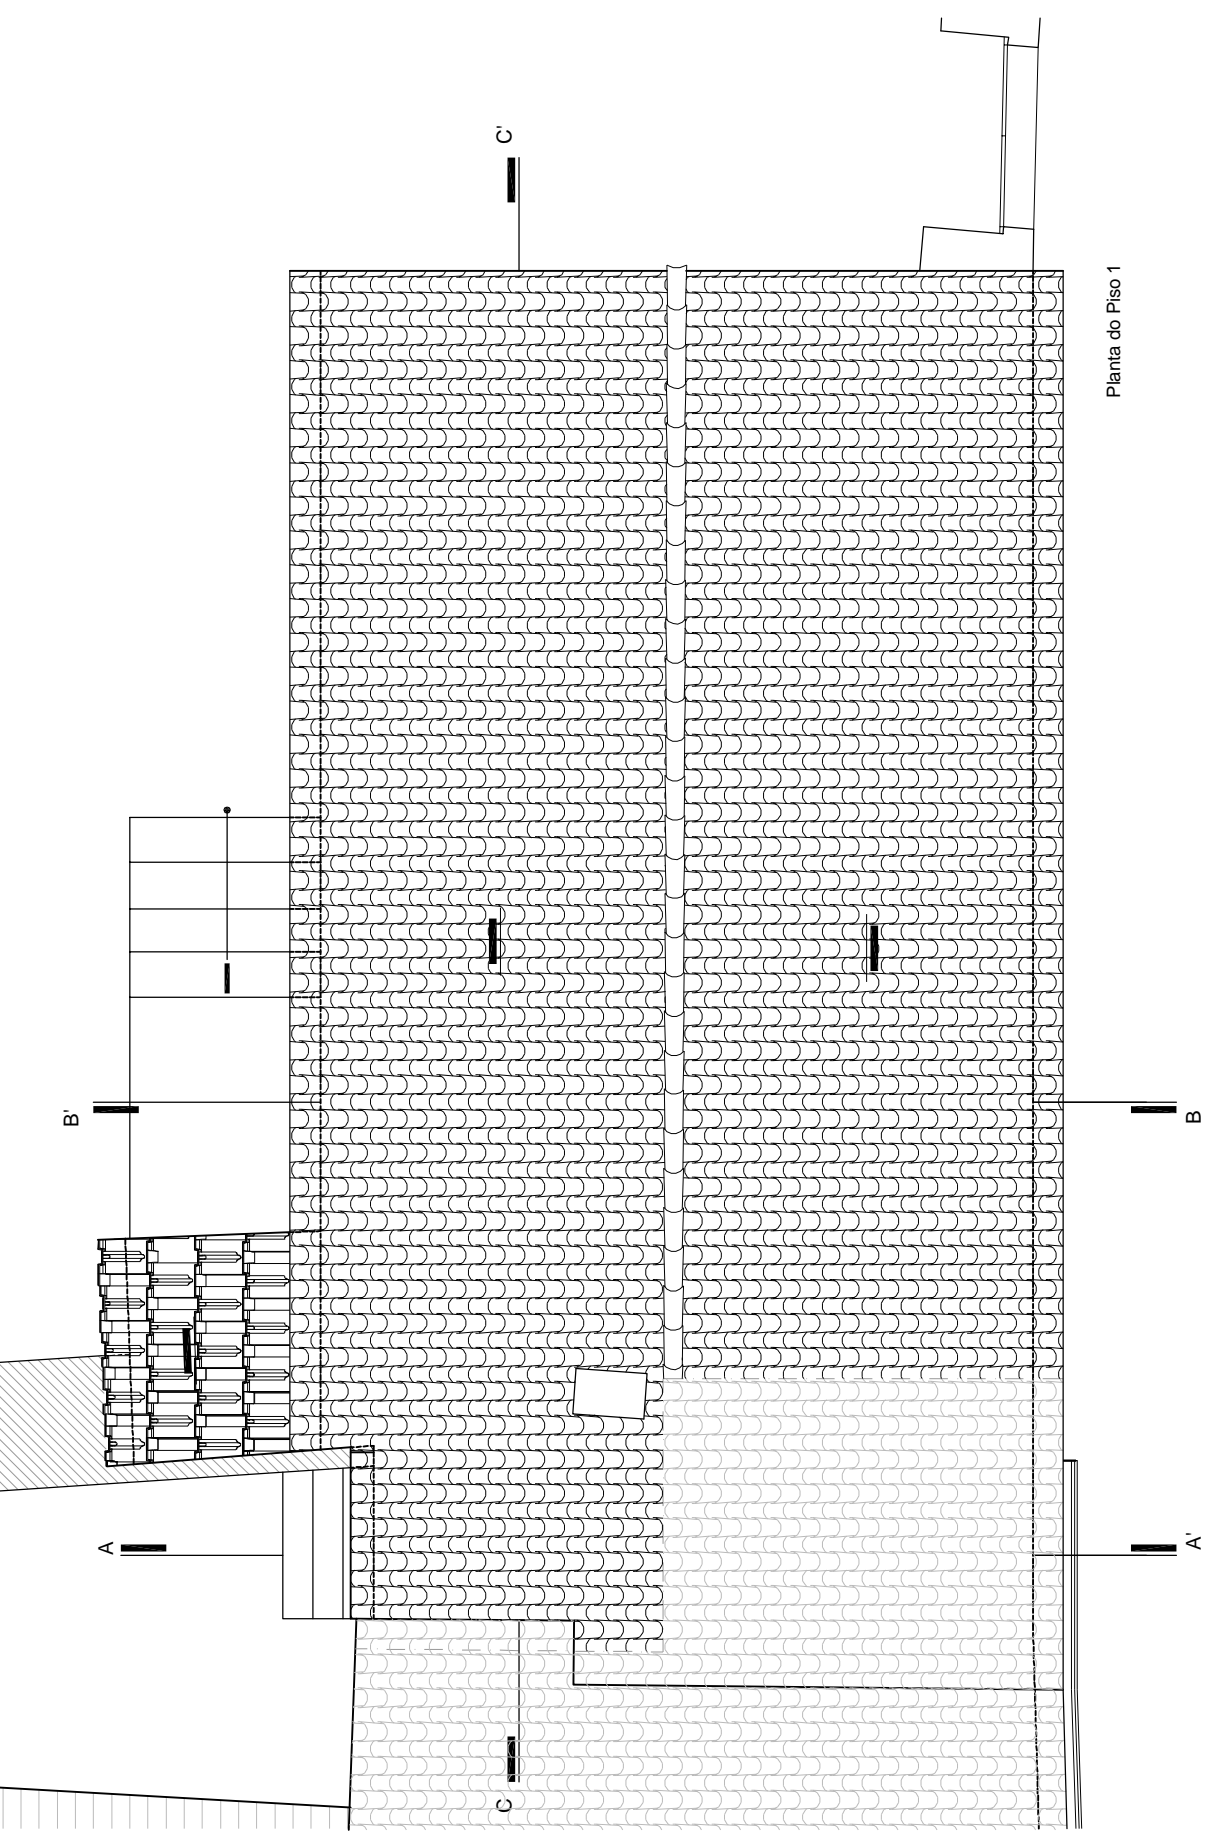

Planta do Piso 1

Legenda:

PISO 0:	1 - Hall	1,10 m ²
	2 - instalação sanitária	3,10 m ²
	3 - Cozinha/sala comum	9,00 m ²
	4 - Quarto	4,80 m ²
	5 - Quarto	4,80 m ²
PISO 1:	6 - Hall	2,80 m ²
	7 - Quarto	5,40 m ²
	8 - Quarto	4,40 m ²
	9 - Sala comum	12,30 m ²
	10 - Cozinha	2,70 m ²
	11 - Instalação Sanitária	1,20 m ²

- Pedra regular de granito
- Reboco - Argamassa pobre, pintada a cai viva
- Tijolo
- Tabiques fásquiado

