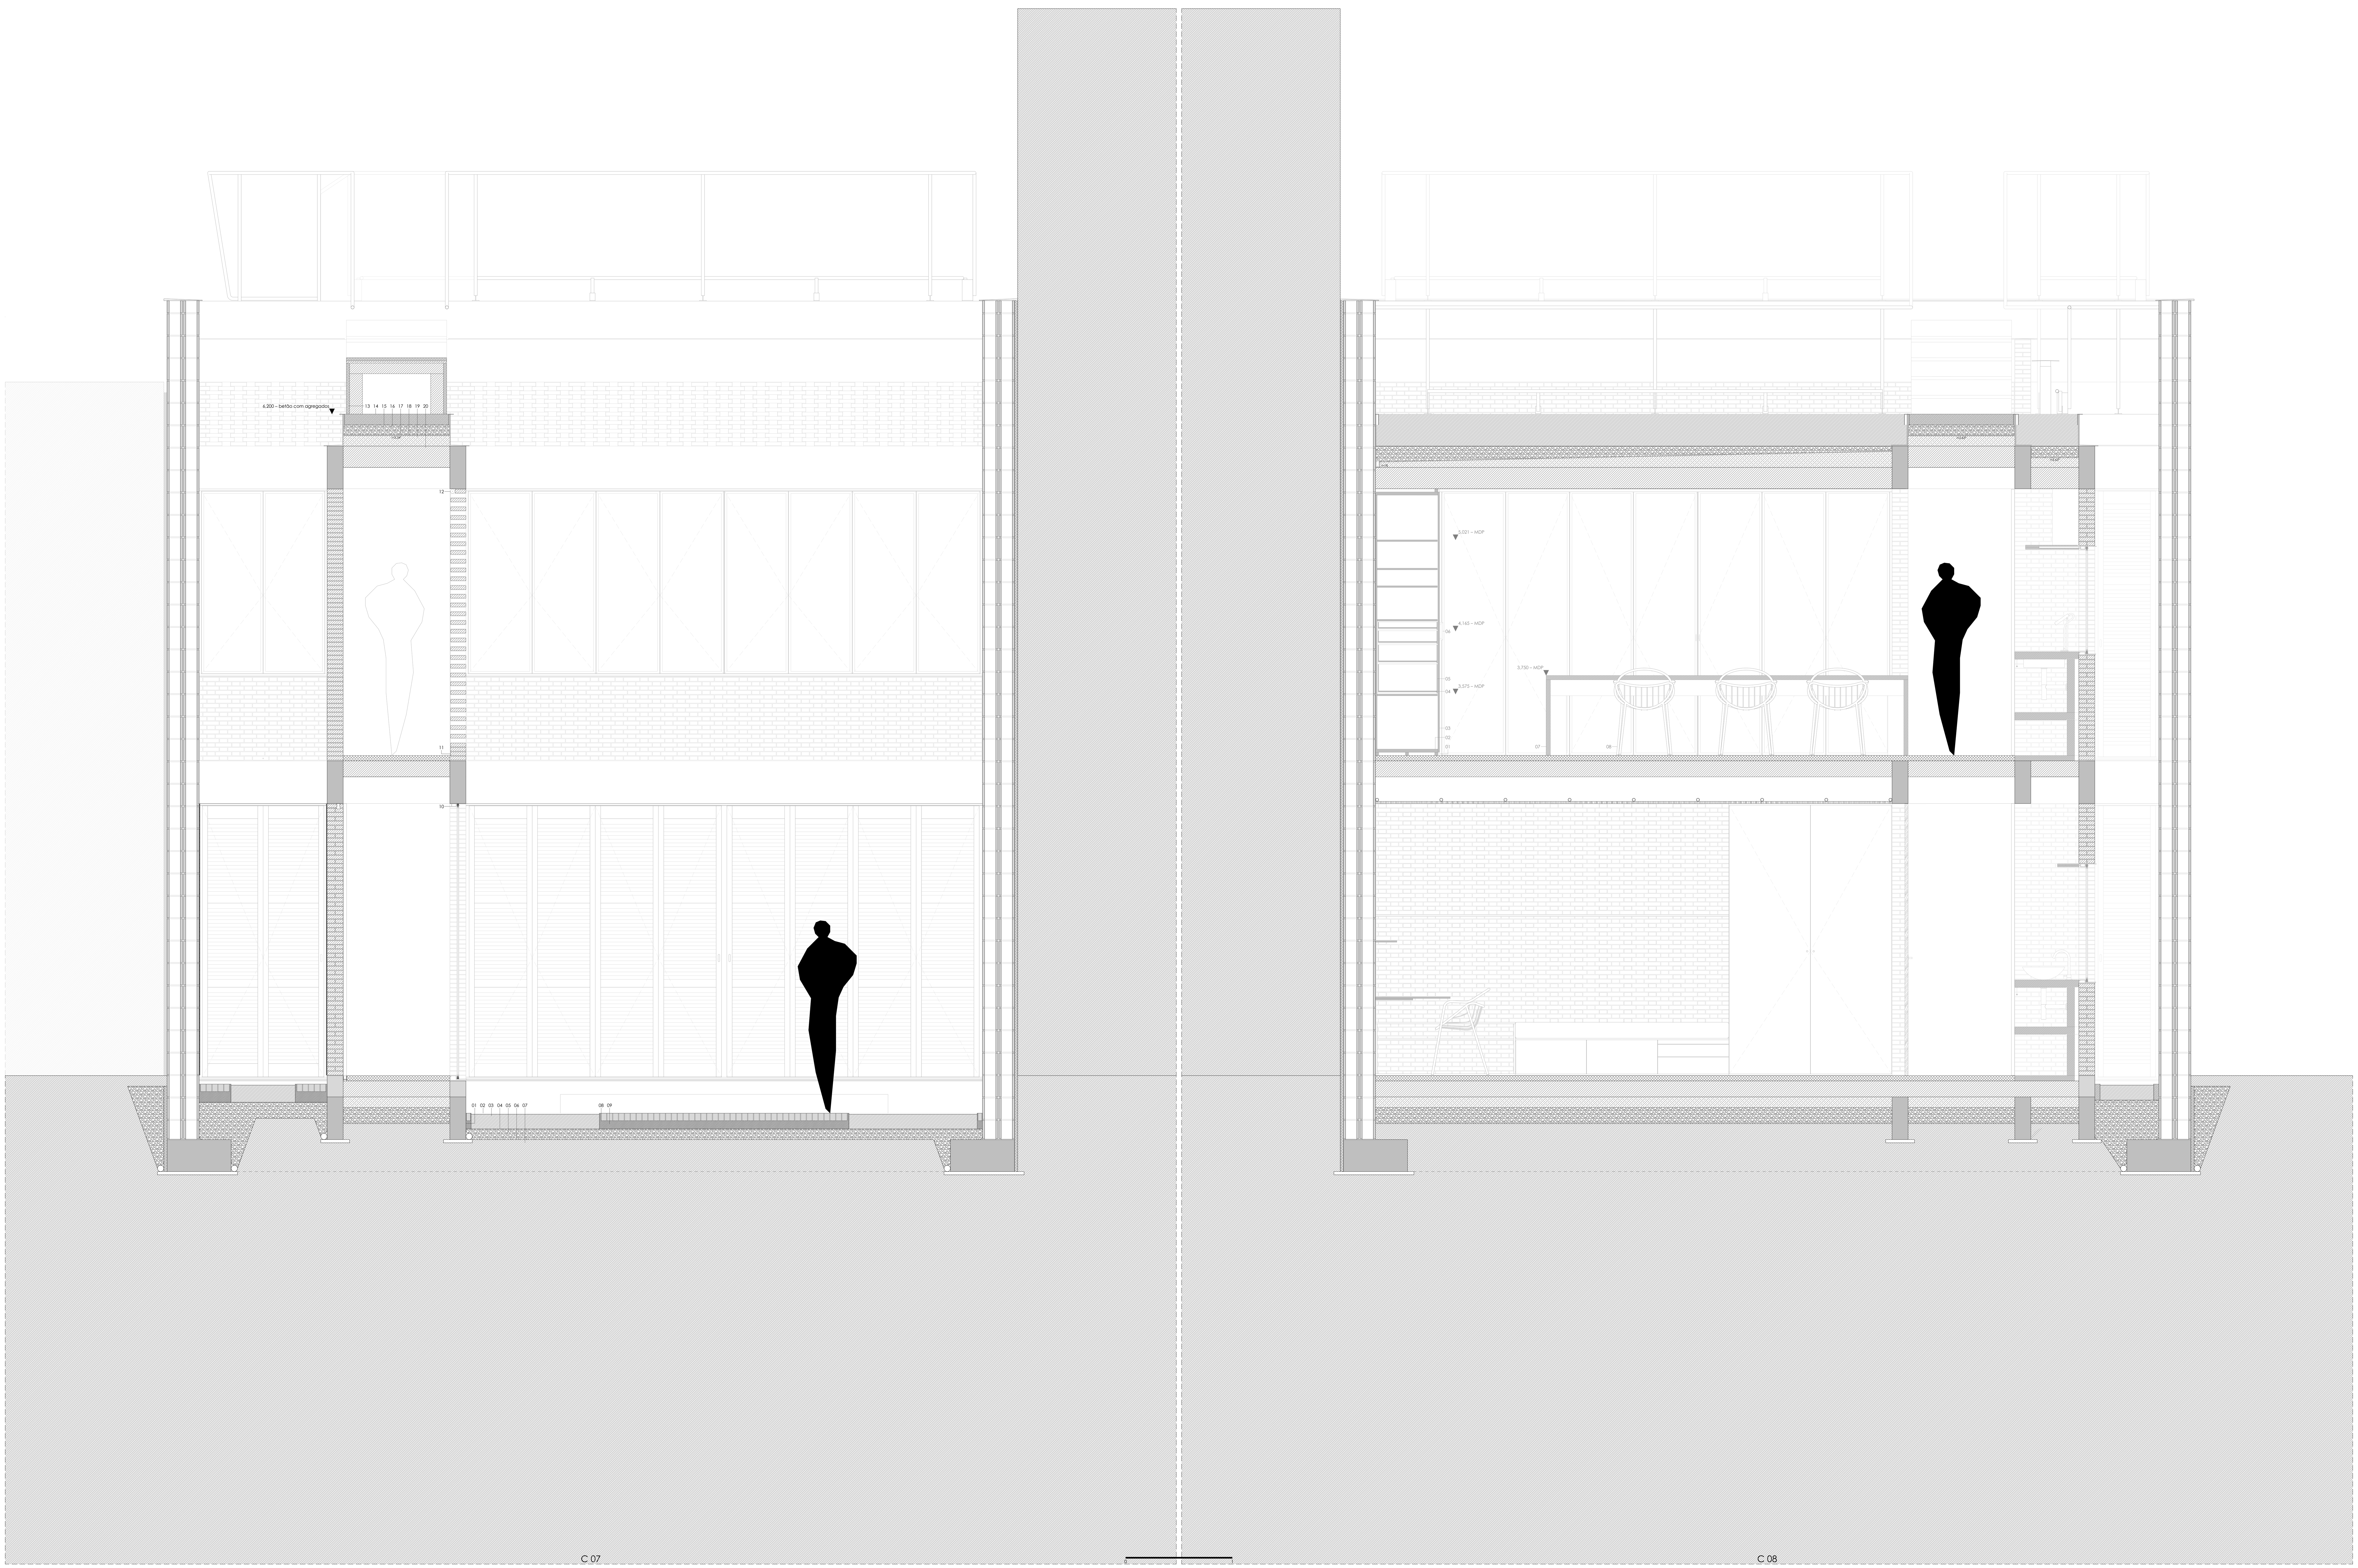

01 tela impermeabilizante PVC
02 forma circular em aço zincado 3 mm
03 terra vegetal 137 mm
04 membrana geotêxtil
05 camada de brita 100mm
06 membrana geotêxtil
07 terreno compactado
08 basalto local + calcário português 50x50x70 mm; junta drenante de areia e cimento
09 camada de areia 77 mm
10 padieira + pingadeira + caixilharia com caixa de rede mosquiteira em alumínio anodizado 3 mm
11 calha da rede mosquiteira em aço inoxidável 3 mm + fita magnética adesiva no pavimento 1 mm
12 rolo de rede mosquiteira em poliéster
13 placa de tijoleira de terra local com acabamento jateado 30 mm
14 pavimento de mistura de betão com agregados locais, leve e drenante com aparência de saibro compactado 100 mm
15 membrana geotêxtil
16 camada de brita
17 chapa de zinco
18 tela impermeabilizante PVC
19 areão com cimento
20 tijolo maciço armado, de solo cimento a partir de terra local compactada 200 mm

01 armário – calço em MDP pintado de preto 30 mm
02 armário – base em MDP pintado de preto 30 mm
03 armário – porta em MDP pintado de preto 15 mm
04 armário – gaveta em HDF pintado de preto 10 mm
05 armário – gaveta em HDF pintado de preto 5 mm
06 armário – puxador em MDP pintado de preto 15 mm
07 mesa em MDP pintado de preto 40 mm
08 cadeira de aço com pintura a pó

casa de estudantes 1

praia | cabo verde

UNIVERSIDADE DA BEIRA INTERIOR
arquitectura de língua portuguesa – transcendência espacial
andré figueiredo baptista // 27915

2021

cortes C 07 + C 08 escala 1//20