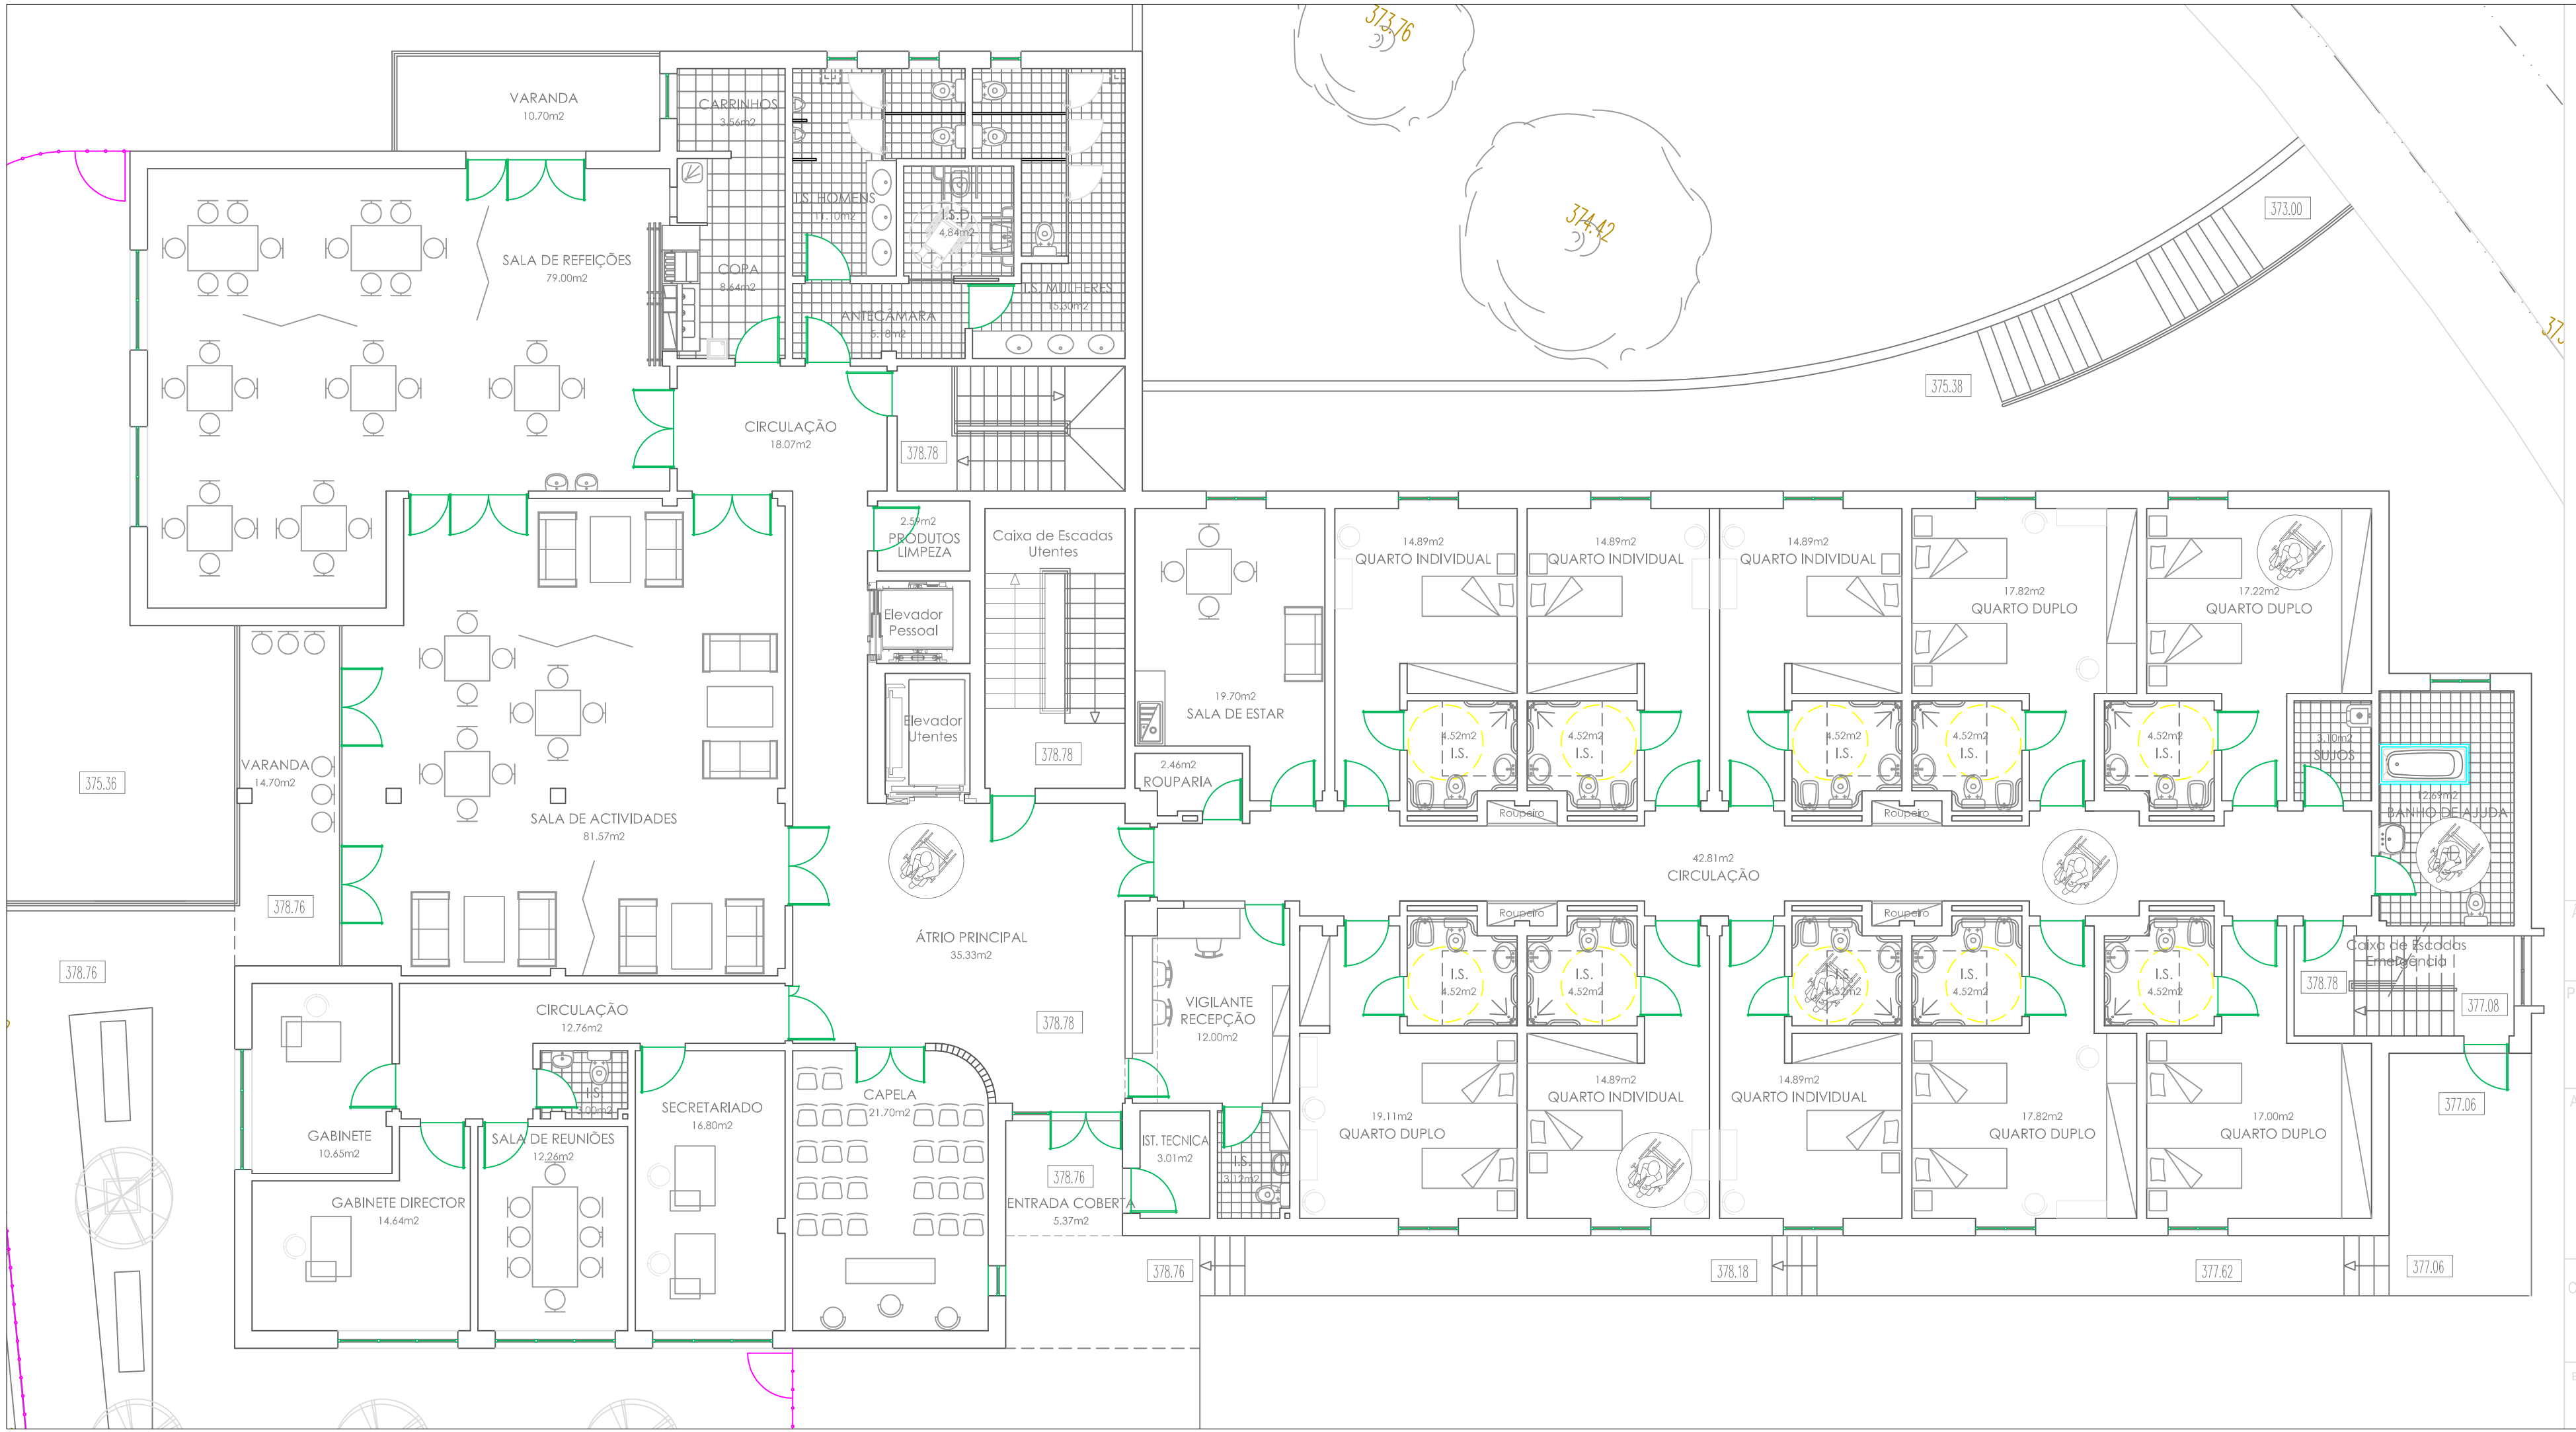

ÂMBITO:

EXEMPLO PRÁTICO

PROJECTO:

LAR DE IDOSOS

ALUNO:

NUNO MANUEL REBELO SILVA

Universidade da Beira Interior

CONTEÚDO DA FOLHA:

PLANTA RÉS DO CHÃO (ORIGINAL)

EXECUTADO EM:	ESCALA:	DES. Nº
JUNHO 2010	1/100	02