



BELOW GROUND ZERO

CENTRO COMUNITÁRIO E INTERPRETATIVO EM MARVILA

FÁBIO GALEGO Nº 32001 - PAINEL 2

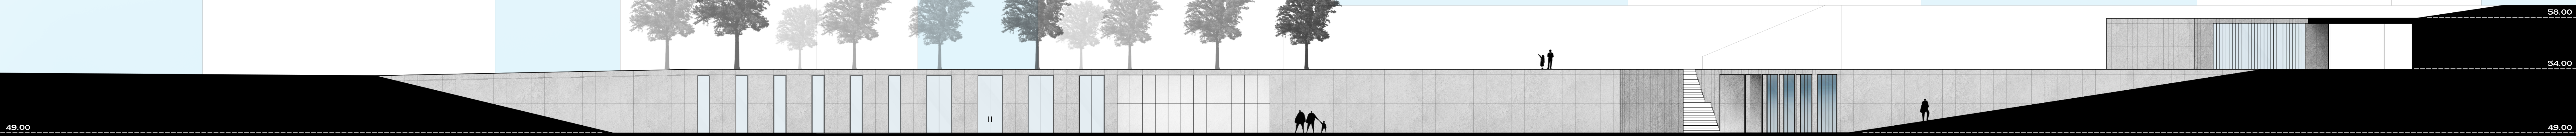

CORTE-ALÇADO NOROESTE | ESCALA 1:200

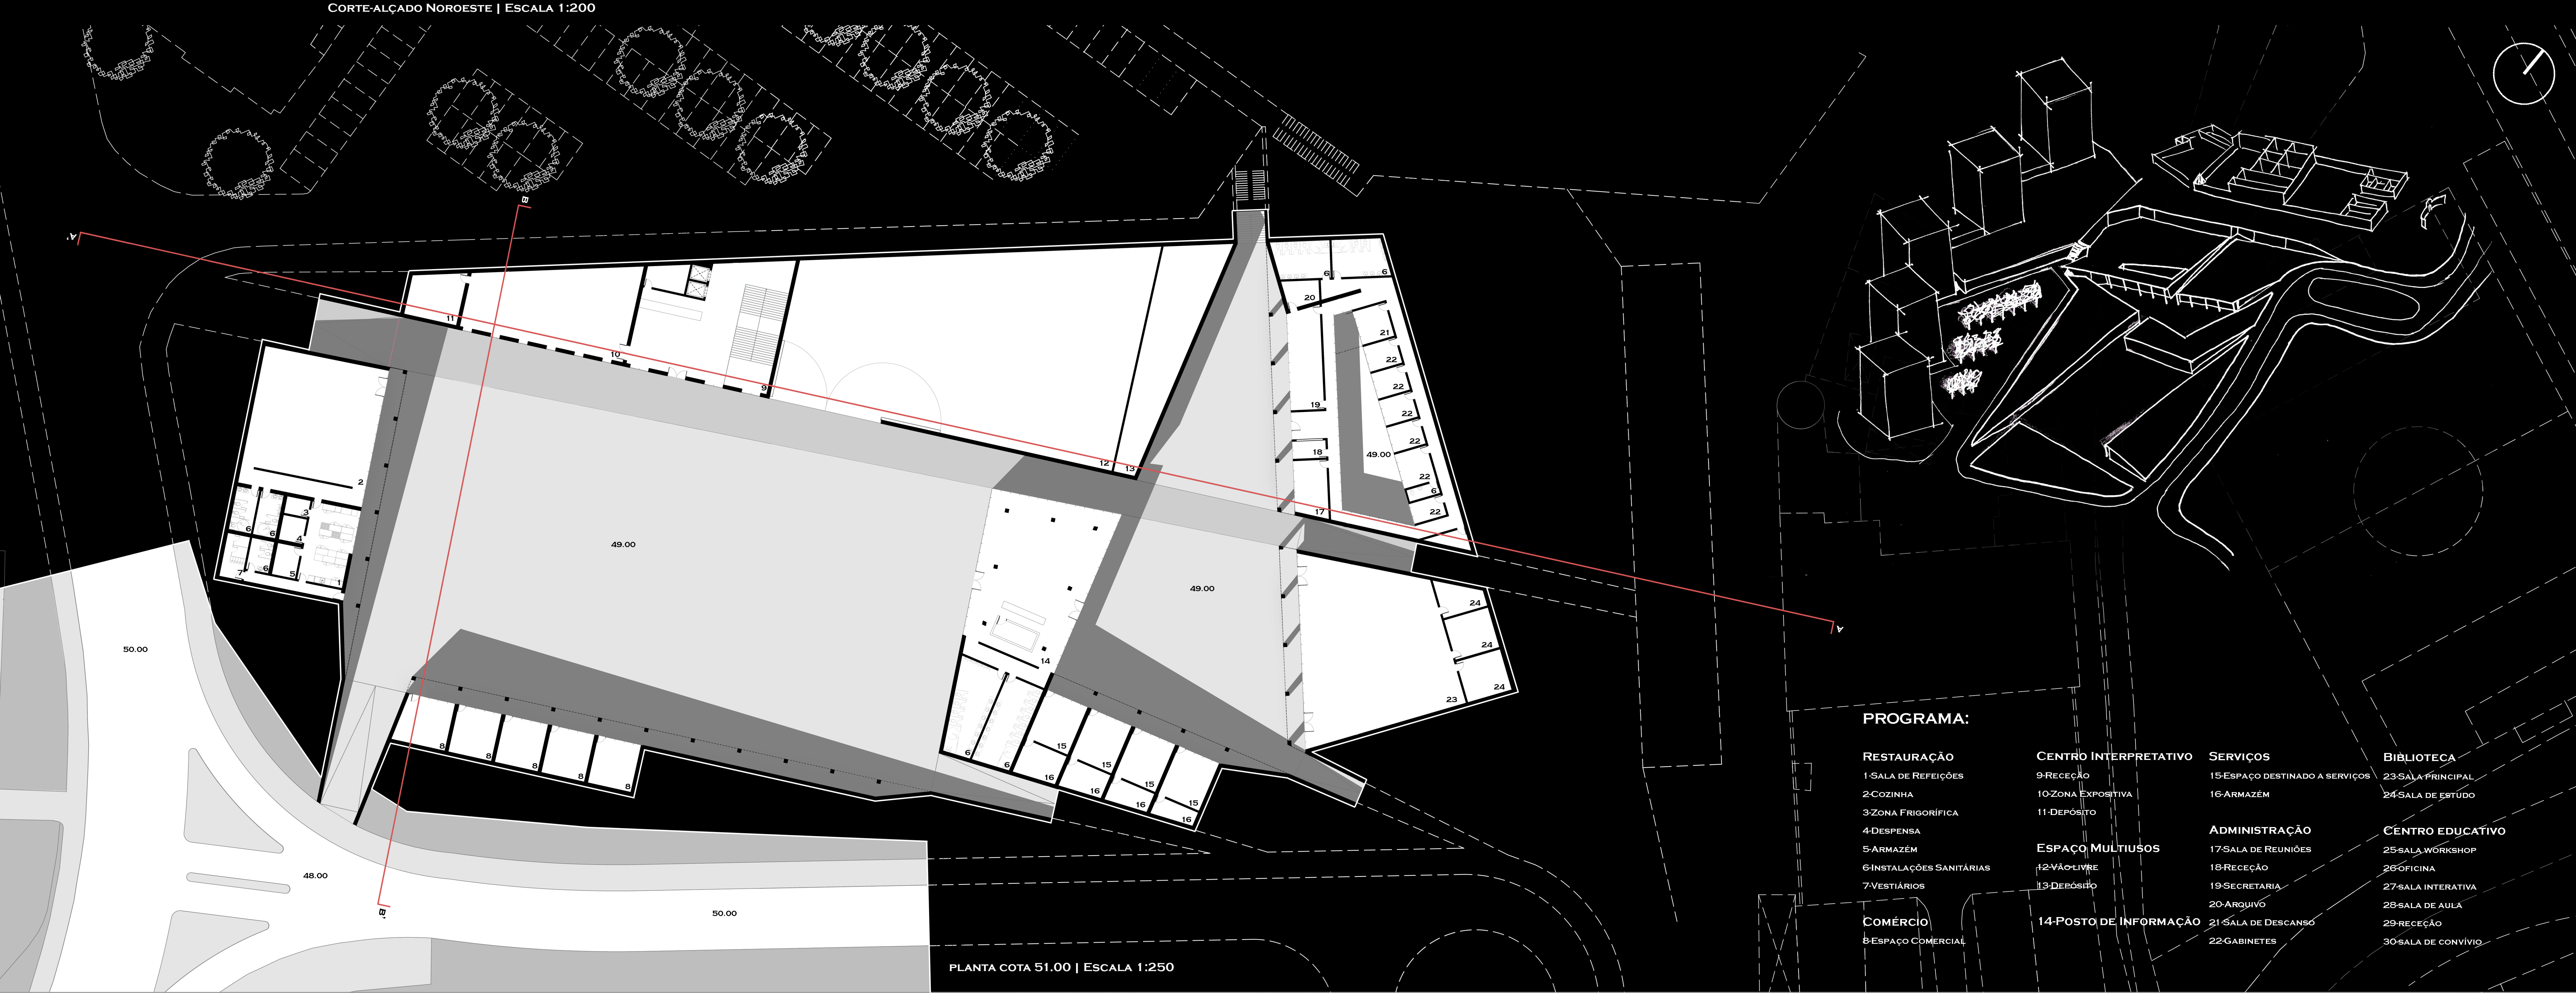

PLANTA COTA 51.00 | ESCALA 1:250

PROGRAMA:

- | | | | |
|---|--|--|---|
| RESTAURAÇÃO
1-SALA DE REFEIÇÕES
2-COZINHA
3-ZONA FRIGORÍFICA
4-DESPENSA
5-ARMAZÉM
6-INSTALAÇÕES SANITÁRIAS
7-VESTIÁRIOS | CENTRO INTERPRETATIVO
9-RECEÇÃO
10-ZONA EXPOSITIVA
11-DEPÓSITO | SERVIÇOS
15-ESPAÇO DESTINADO A SERVIÇOS
16-ARMAZÉM | BIBLIOTECA
23-SALA PRINCIPAL
24-SALA DE ESTUDO |
| COMÉRCIO
8-ESPAÇO COMERCIAL | ESPAÇO MULTÍUSOS
12-VÁO LIVRE
13-DEPÓSITO | ADMINISTRAÇÃO
17-SALA DE REUNIÕES
18-RECEÇÃO
19-SECRETARIA
20-ARQUIVO | CENTRO EDUCATIVO
25-SALA WORKSHOP
26-OFICINA
27-SALA INTERATIVA
28-SALA DE AULA
29-RECEÇÃO
30-SALA DE CONVÍVIO |
| | 14-POSTO DE INFORMAÇÃO | 21-SALA DE DESCANSO
22-GABINETES | |



CORTE A-A' | ESCALA 1:200