


LEGENDA

- 0.1 - Rampa de acceso a Rua
- 0.2 - Paredes de Estacionamento / 42 Lugares normais
- 0.7 - Escadas de Emergência
- 0.8 - Duto para Manutenção / Manutenção
- 0.9 - Paredes de Segurança

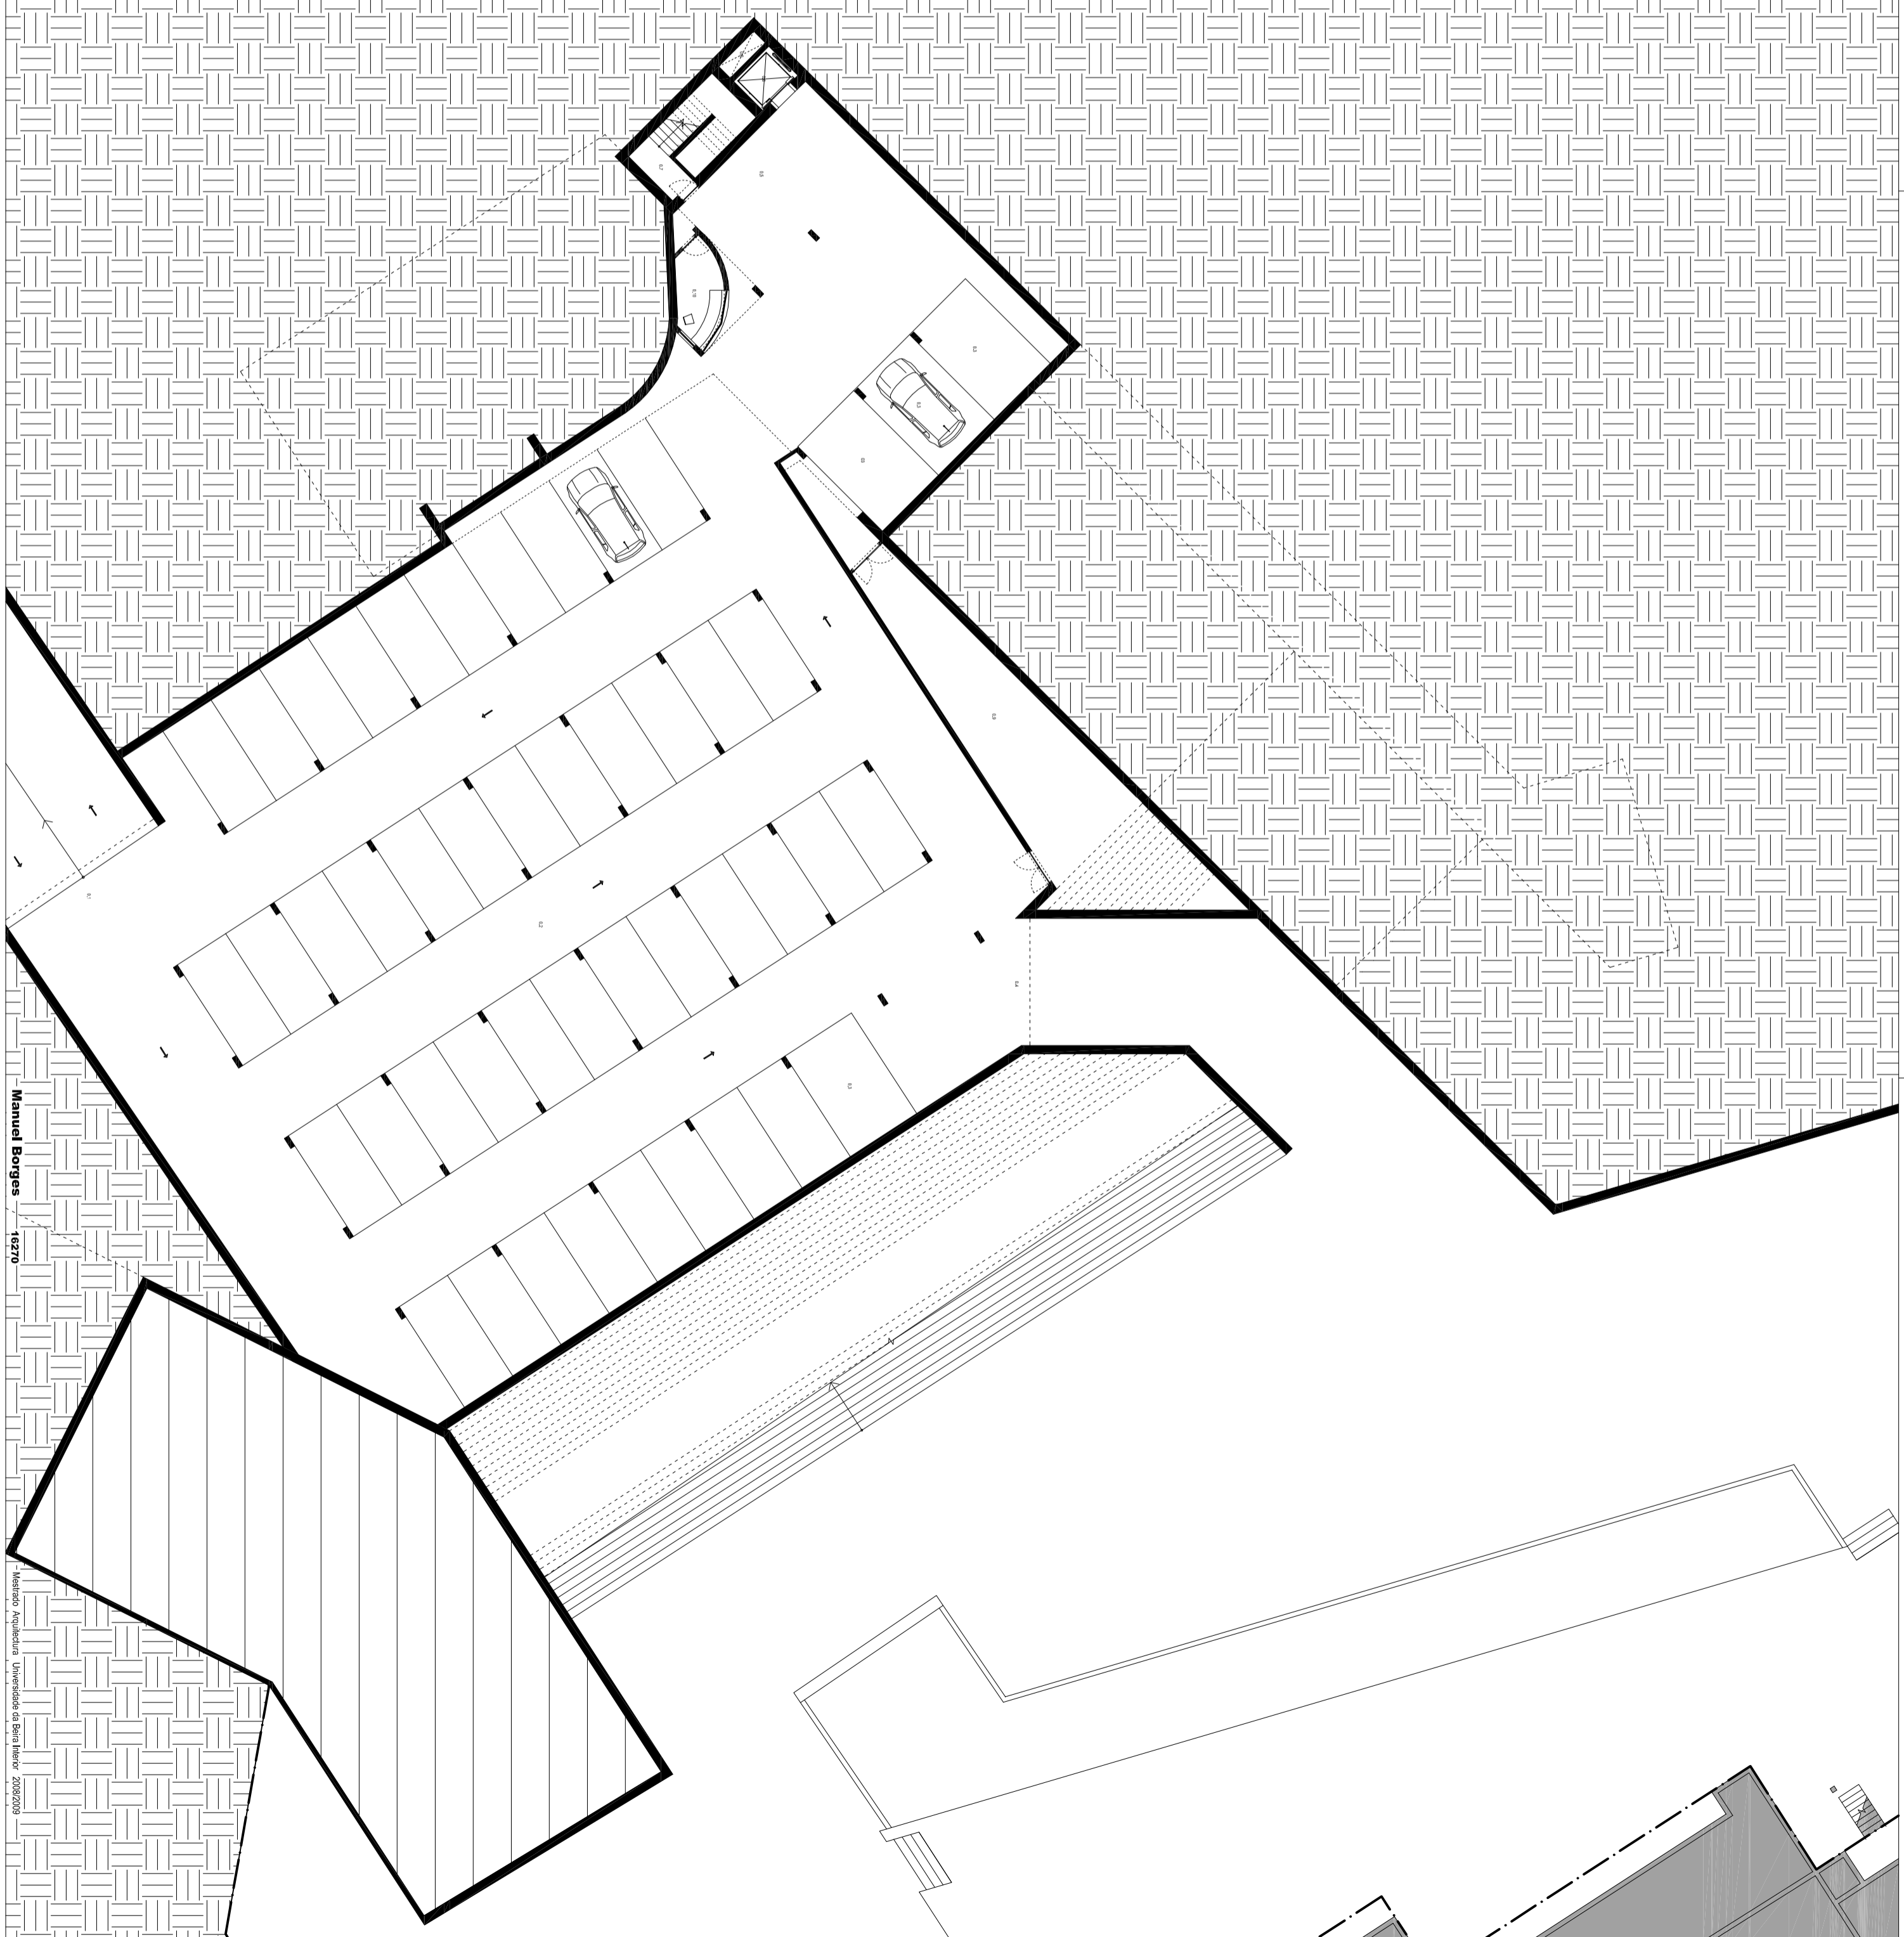

Manuel Borges - 16270
 Espaços Públicos como agentes dinamizadores para vazios urbanos
 Vazio
 PLANTA PISO 0

 Exercício Prático - PROJETO
 Agosto / 09
 1.0

ESCALA: 1/200