



CORTE 1'

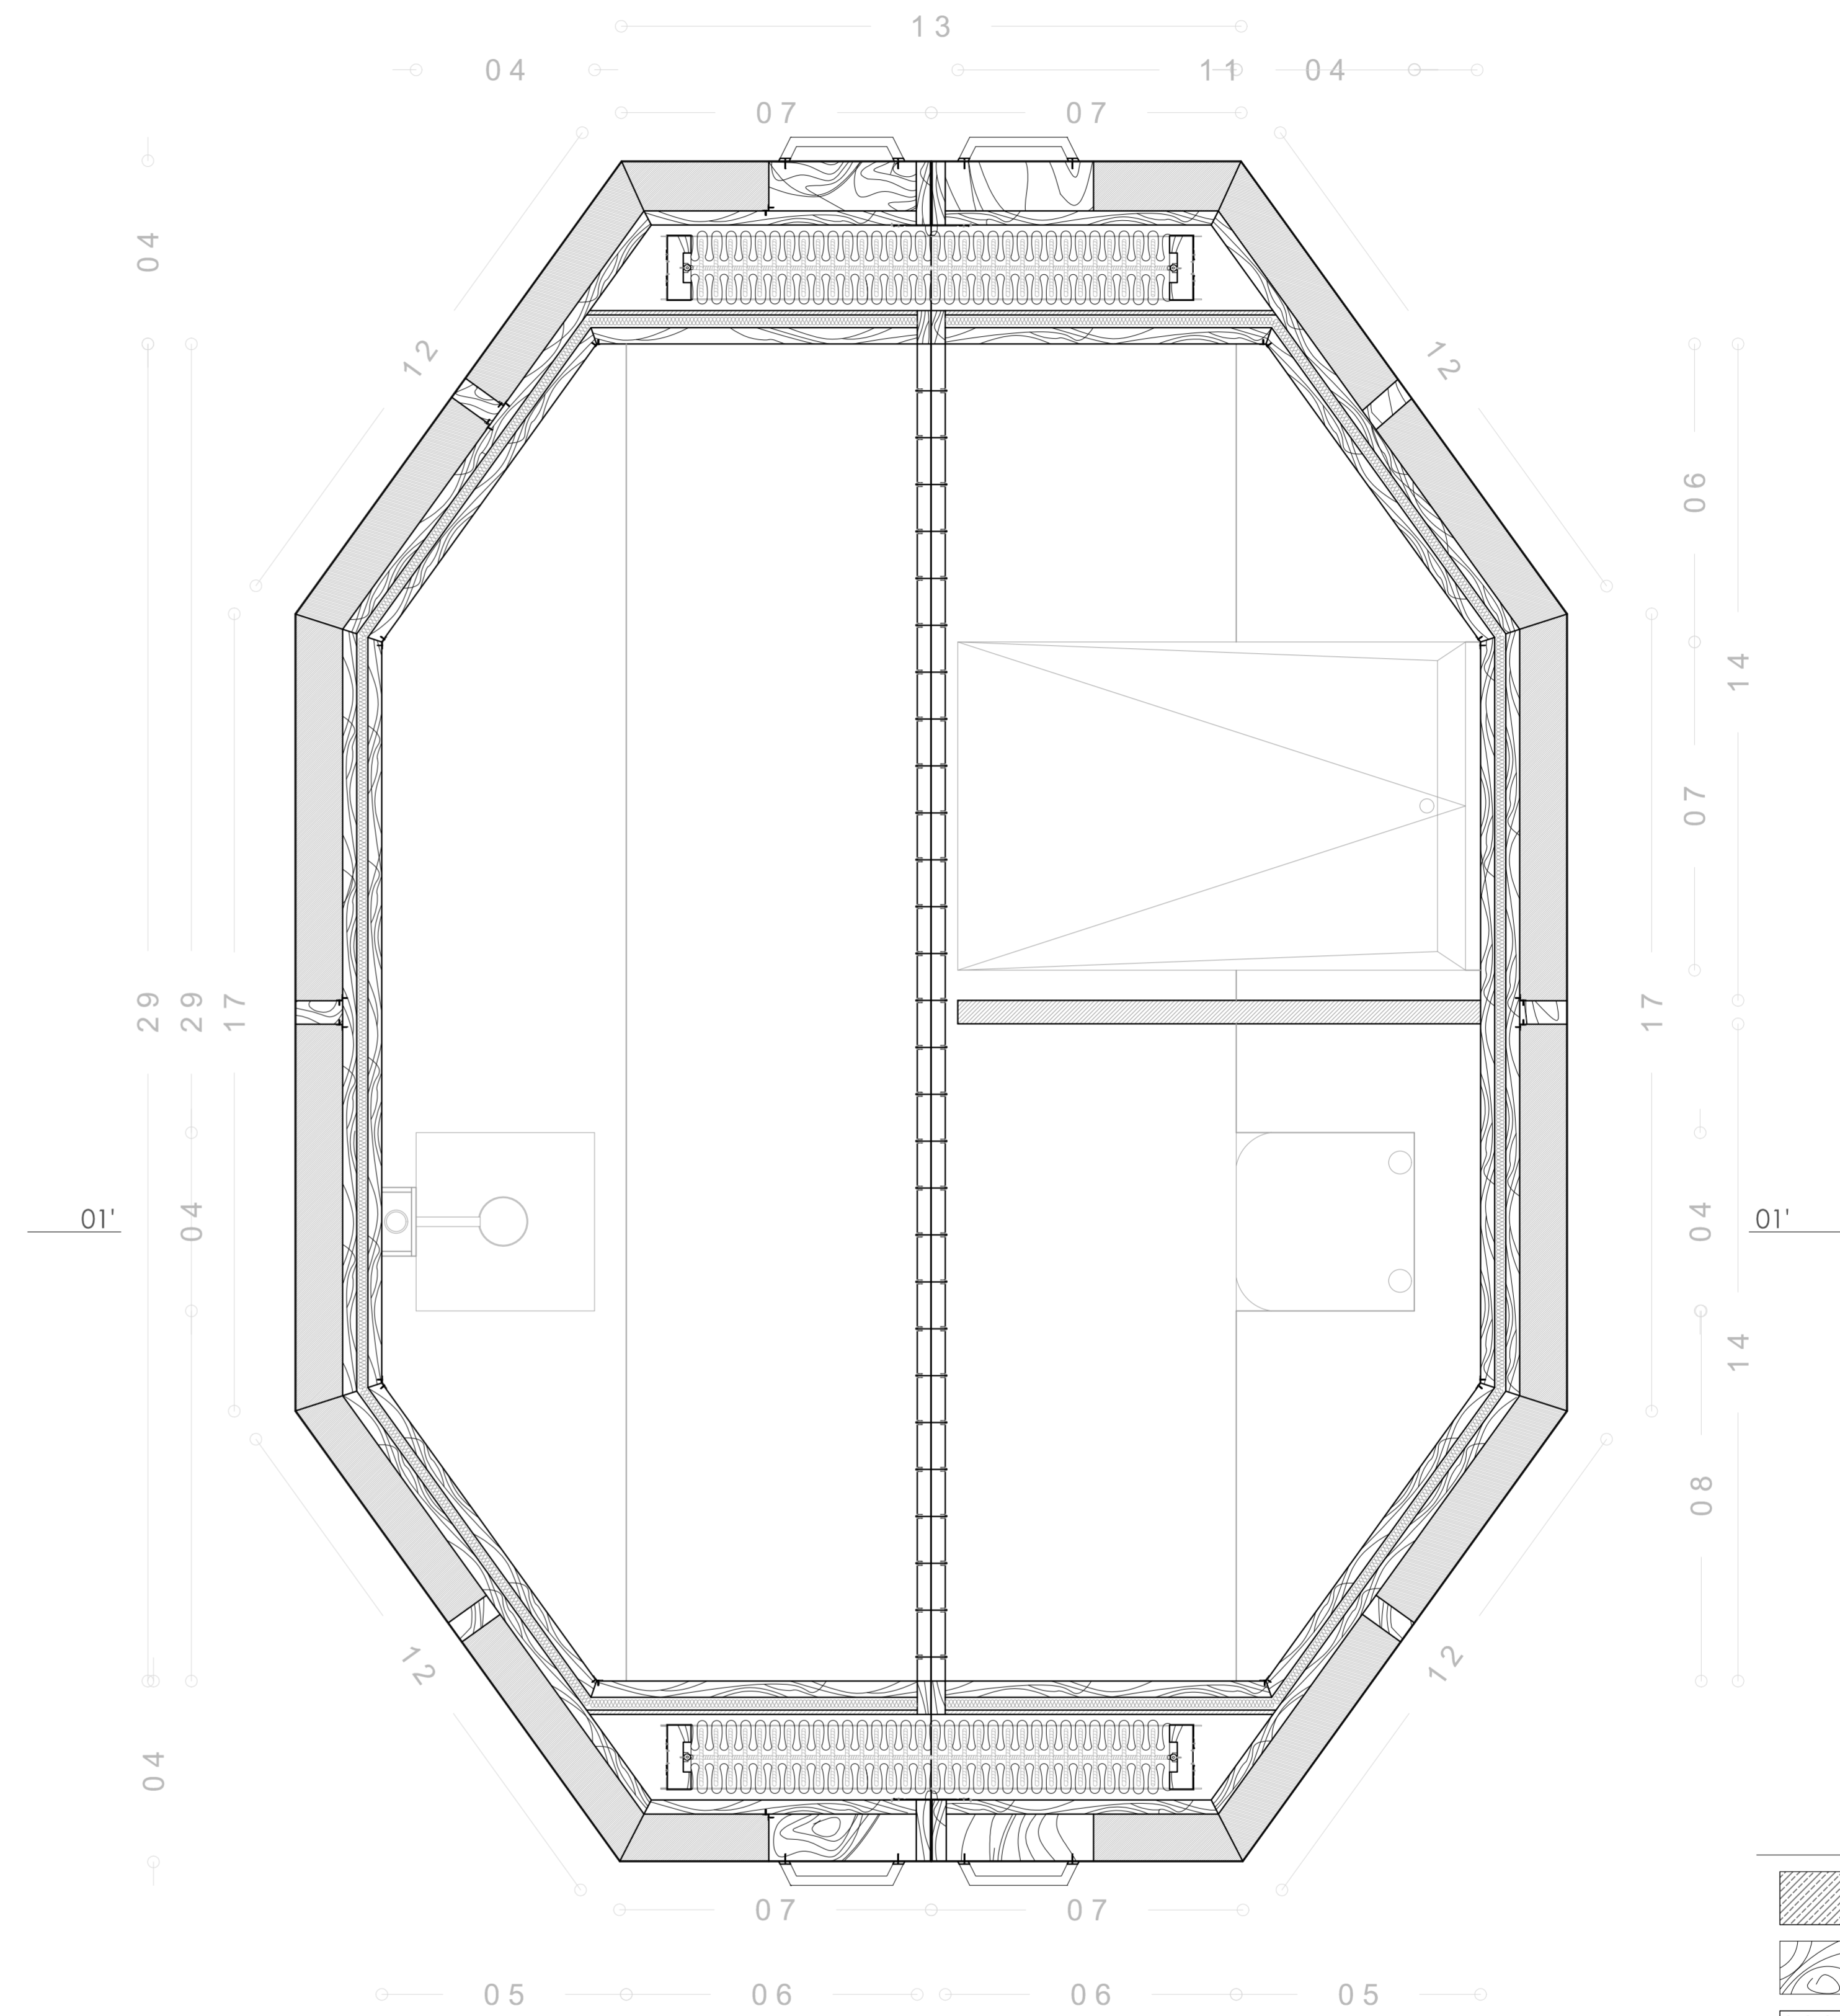

PLANTA 01'

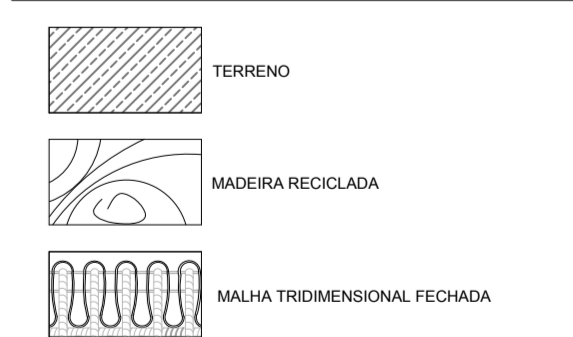

DESENHO:	ESCALA:	ORIENTADOR:	ALUNO/A:
03-PE	1:10	PROF. DOUTOR JOÃO DELGADO	LAURA FABIANA JARDIM GOMES Nº 28625
ARQUITECTURA DE EMERGÊNCIA		DATA:	
UM FOCO NA EXECUÇÃO DE UM ABRIGO TEMPORÁRIO		ABRIL 2018	

CORTE 01'  
PLANTA 01'  
ABRIGO TEMPORÁRIO: HEXA  
PROJETO DE EXECUÇÃO

