


PLANTA EXISTENTE (R/C)

N - FORNO EXISTENTE
 P - PIA EM PEDRA
 O - MESA EM PEDRA

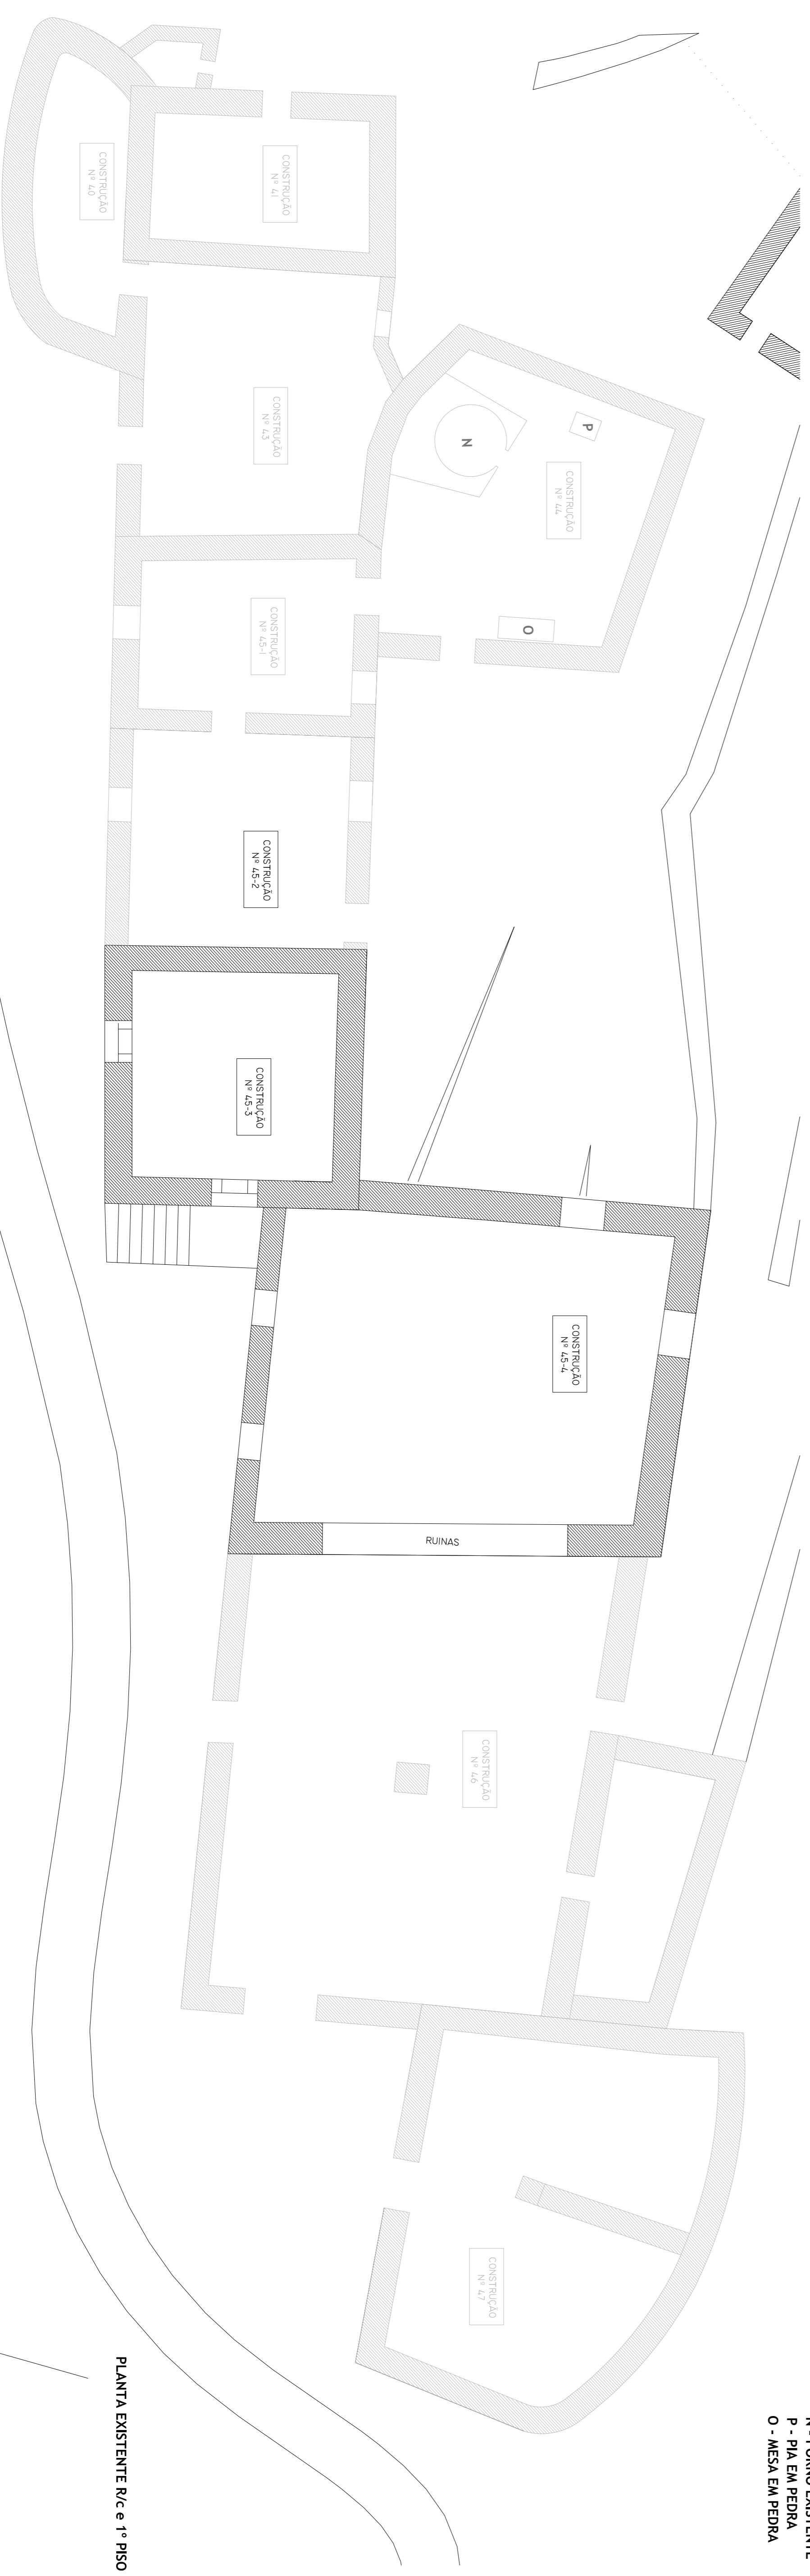

PLANTA EXISTENTE R/C e 1º PISO

PLANTA EXISTENTE (1º PISO)

EDIFÍCIO G
 REABILITAÇÃO: DA RUÍNA AO TURISMO
 ALDA DO COMARCA, RUÍNA DO CASTELO NOBROZ, GUARDA
 FEVEREIRO DE 2014
 PROJECTO DE ARQUITECTURA: SIMÃO MARTINS
 ESCALA
 1/100
 DESENHO Nº