


CORTE B.B.  
621



CORTE D.D.  
623

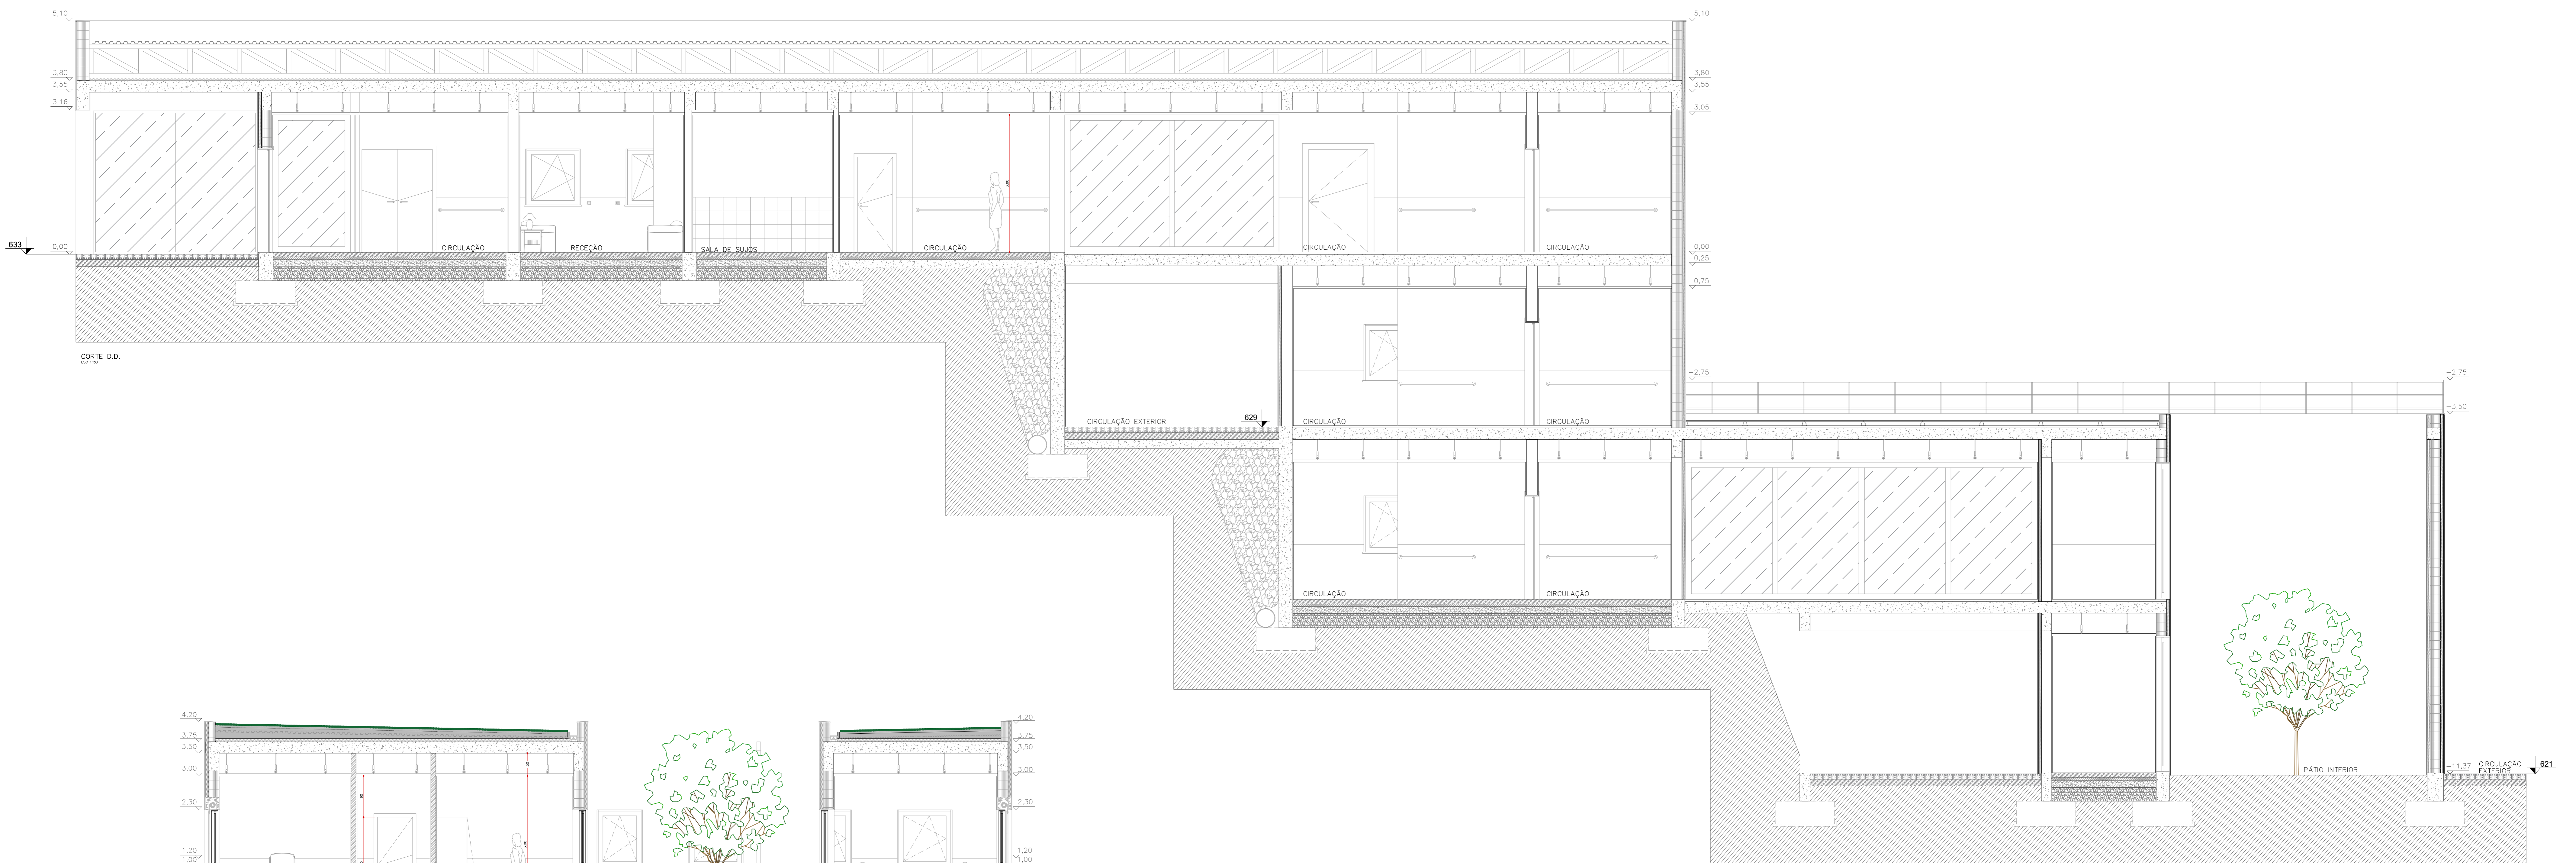

CORTE E.E.  
629

- LEGENDA:
- 1 QUARTO DUPLO - ÁREA: 18,50 M2
  - 2 INSTALAÇÃO SANITÁRIA - ÁREA: 5,10 M2
  - 3 QUARTO DE ISOLAMENTO - ÁREA: 18,50 M2
  - 4 ENFERMARIA - ÁREA: 22,00 M2

PROJETO: A Arquitetura percebida pela dominância  
UNIDADE DE CUIDADOS CONTINUADOS, SCMC

OBJETO: CORTES C.C. + D.D. + E.E.

LOCAL: Urbanização Ribeiro Negro, Covilhã

DESENHO Nº  
**14**

CAMILA LIZ NETO Nº 34905

ESCALAS: ESCALA 1/50  
DATA: MAIO 2021

**UNIVERSIDADE BEIRA INTERIOR**  
DISSERTAÇÃO PARA OBTENÇÃO DO GRÁU DE MESTRE EM ARQUITETURA